


NUMERO SEZIONE	183	184	185	186	187	188	189	190	191	192	193	194	195	196	197	198	199	200	201	202	203	204	205	206	207	208	209	210	211	212	213	214	215	216	217	218	219	220	221	
DIFFERENZA QUOTE	-4.12	-3.42	-2.72	-1.95	-1.22	-0.59	-0.01	0.51	0.83	1.12	1.37	1.64	1.75	1.89	1.88	2.16	2.26	2.32	2.32	2.33	2.43	1.70	1.48	1.45	1.31	2.24	2.25	2.32	1.38	1.40	1.41	1.39	1.44	1.40	1.39	2.18	2.12	2.11	2.08	
DISTANZE PROGRESSIVE	4+000.00	4+025.00	4+050.00	4+075.00	4+100.00	4+125.00	4+150.00	4+175.00	4+200.00	4+225.00	4+250.00	4+275.00	4+300.00	4+325.00	4+350.00	4+375.00	4+400.00	4+425.00	4+450.00	4+475.00	4+500.00	4+525.00	4+550.00	4+575.00	4+600.00	4+625.00	4+650.00	4+675.00	4+700.00	4+725.00	4+750.00	4+775.00	4+800.00	4+825.00	4+850.00	4+875.00	4+900.00			
DISTANZE PARZIALI		25.00	25.00	25.00	25.00	25.00	25.00	25.00	25.00	25.00	25.00	25.00	25.00	20.18	4.82	25.00	25.00	25.00	23.51	14.9	25.00	25.00	25.00	25.00	25.00	7.95	17.05	25.00	25.00	25.00	25.00	25.00	17.39	7.61	25.00	25.00	25.00	25.00		
QUOTE TERRENO	223.24	223.29	223.23	223.11	223.02	222.97	222.91	222.82	222.86	222.87	222.84	222.71	222.67	222.58	222.55	222.27	222.22	222.20	222.25	222.25	222.30	223.08	223.35	223.40	223.62	222.75	222.75	222.71	222.69	222.68	222.67	222.56	222.56	222.70	222.70	222.65	222.65	222.62		
QUOTE PROGETTO	219.22	219.86	220.51	221.15	221.80	222.28	222.88	223.33	223.70	223.99	224.21	224.26	224.40	224.47	224.46	224.53	224.59	224.60	224.73	224.88	224.98	224.98	224.88	224.59	224.59	224.98	225.00	225.07	225.09	225.05	225.01	224.96	224.96	224.88	224.68	224.78	224.78	224.70		
ANDAMENTO PLANIMETRICO	L=523.22																			L=103.34 A=262.14				L=318.87 R=665.00				L=102.61 A=261.22				L=557.40								
ANDAMENTO CIGLI	
ETOMETRICHE	

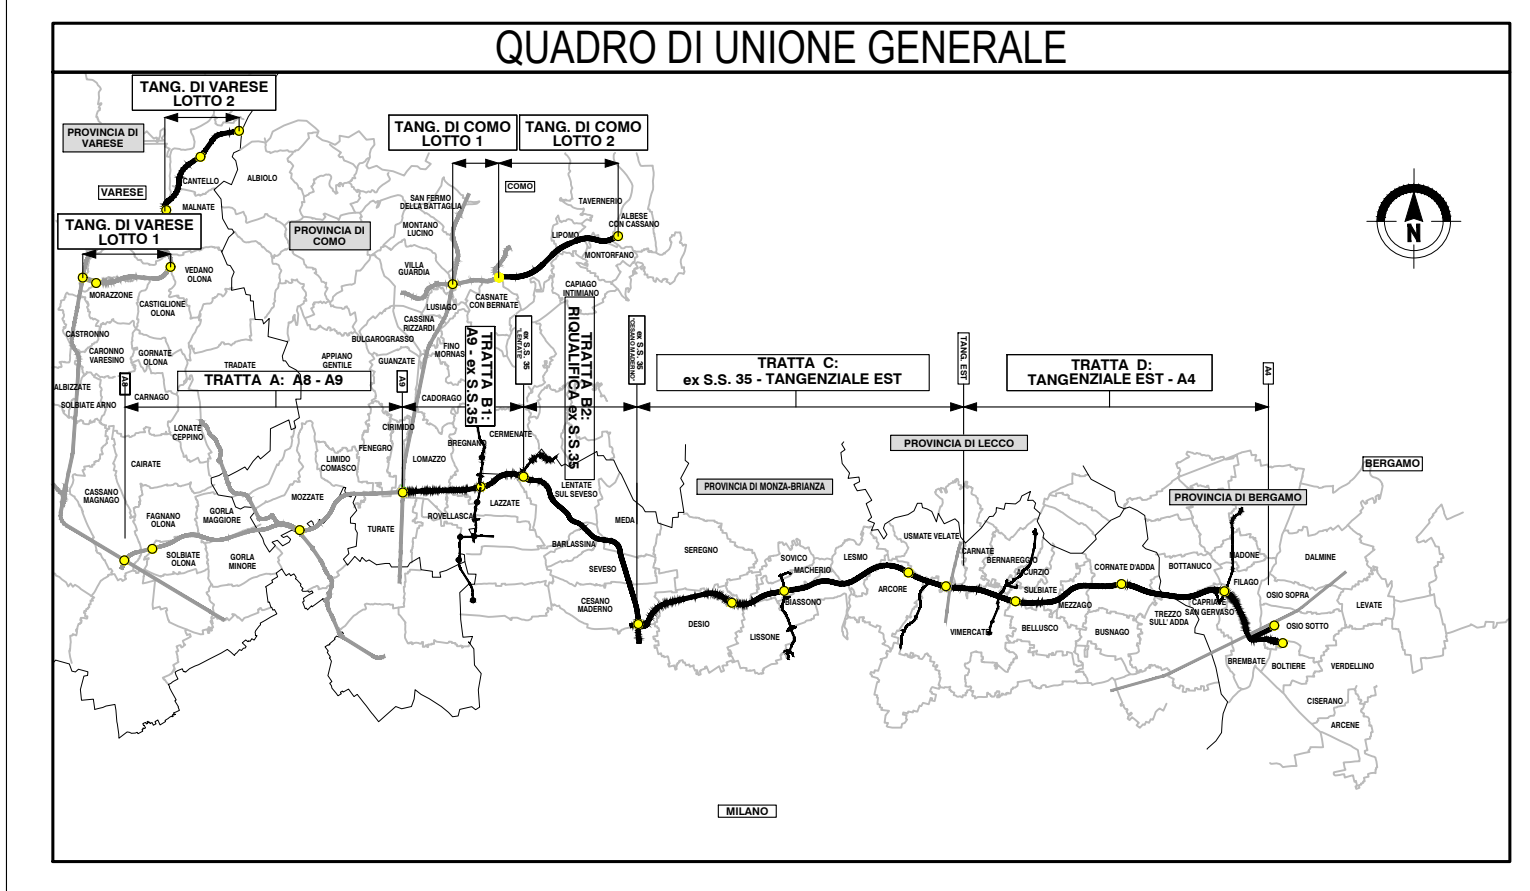

**COLLEGAMENTO AUTOSTRADALE
DALMINE-COMO-VARESE-VALICO DEL GAGGIOLO E OPERE AD ESSO CONNESSE**

**PROGETTO ESECUTIVO
TRATTA B2**

**PROGETTO STRADALE
ASSE PRINCIPALE
PROFILI LONGITUDINALI
PROFILO LONGITUDINALE CARREGGIATA EST TAV.6**

IDENTIFICAZIONE ELABORATO				CONTRAENTE GENERALE			
FASE PROGETTUALE	AMBITO	TRATTA	CANTIERA	PROIEZIONE	DATA	REVISIONE	ELABORAZIONE PROGETTUALE
ES	B2	ARRETRATI	000	PR	006	A	PROGETTO ESECUTIVO
RESPONSABILE PROGETTO ING. CARLO LUCINI				RESPONSABILE INTERAZIONE ING. CARLO LUCINI			
DATA: 31/10/2023 SCALA: 1:5000/1:2000				PRODOTTO DA PEDLOMBARDA NUOVA S.p.A.			
CONCESSIONARI AUTOSTRADE ITALIANE				CONCESSIONARIO PEDLOMBARDA NUOVA S.p.A.			

Il presente documento è di proprietà esclusiva di Ped Lombarda Nuova S.p.A. e non può essere copiato, ristampato, riprodotto o altrimenti pubblicato in forma o per via elettronica senza il permesso scritto di Ped Lombarda Nuova S.p.A. L'uso non autorizzato di questo documento è vietato. This document may not be copied, reproduced or published either in part or entirely without the written permission of Ped Lombarda Nuova S.p.A. Unauthorized use will be prosecuted by law.