
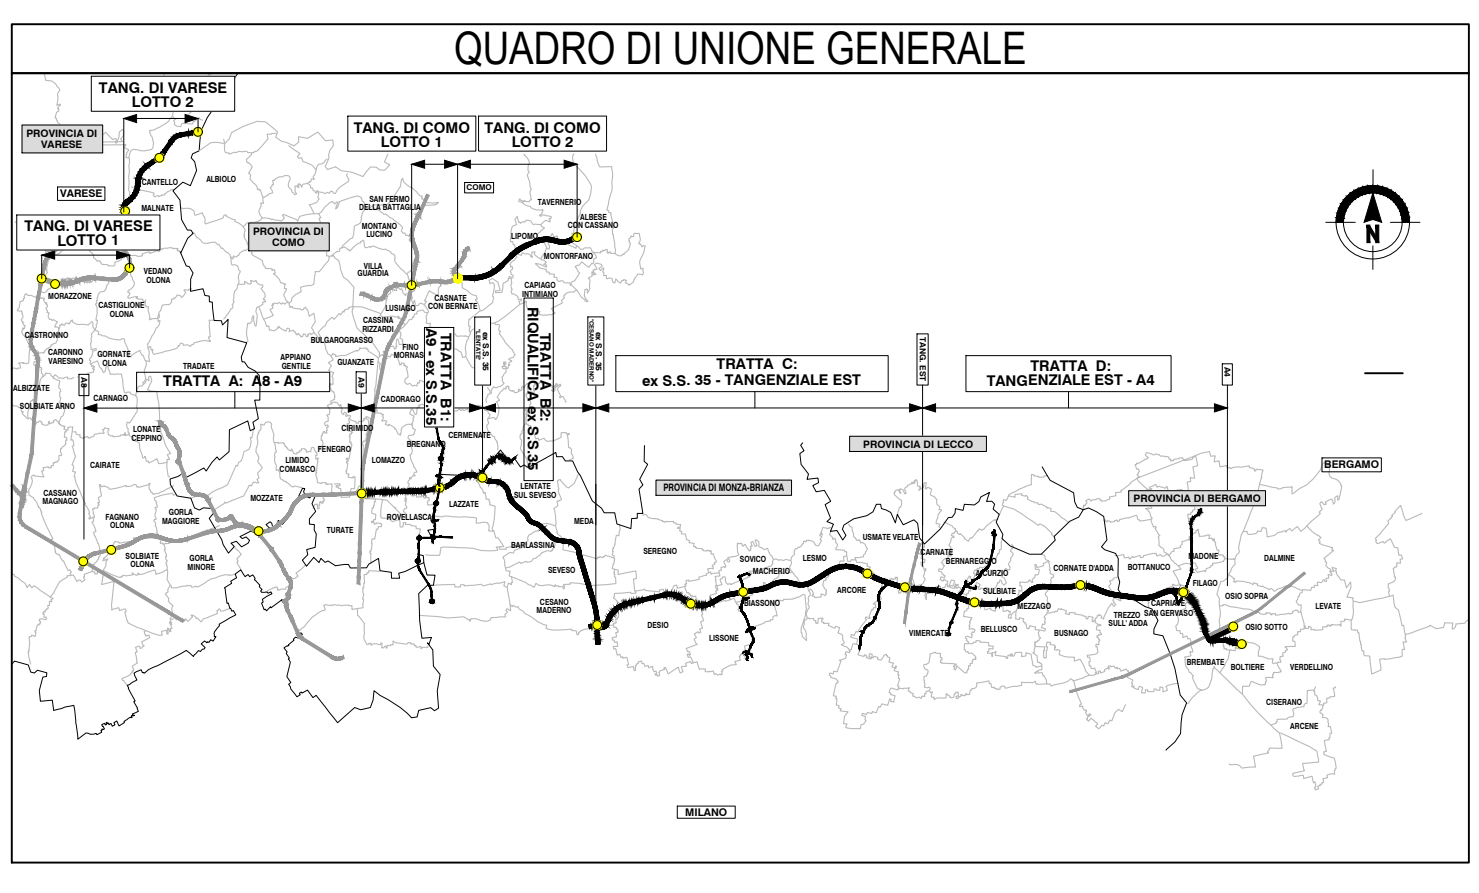


WBS B2D01 - SVINCOLO LENTATE PISTA A

WBS B2D01 - SVINCOLO LENTATE PISTA A

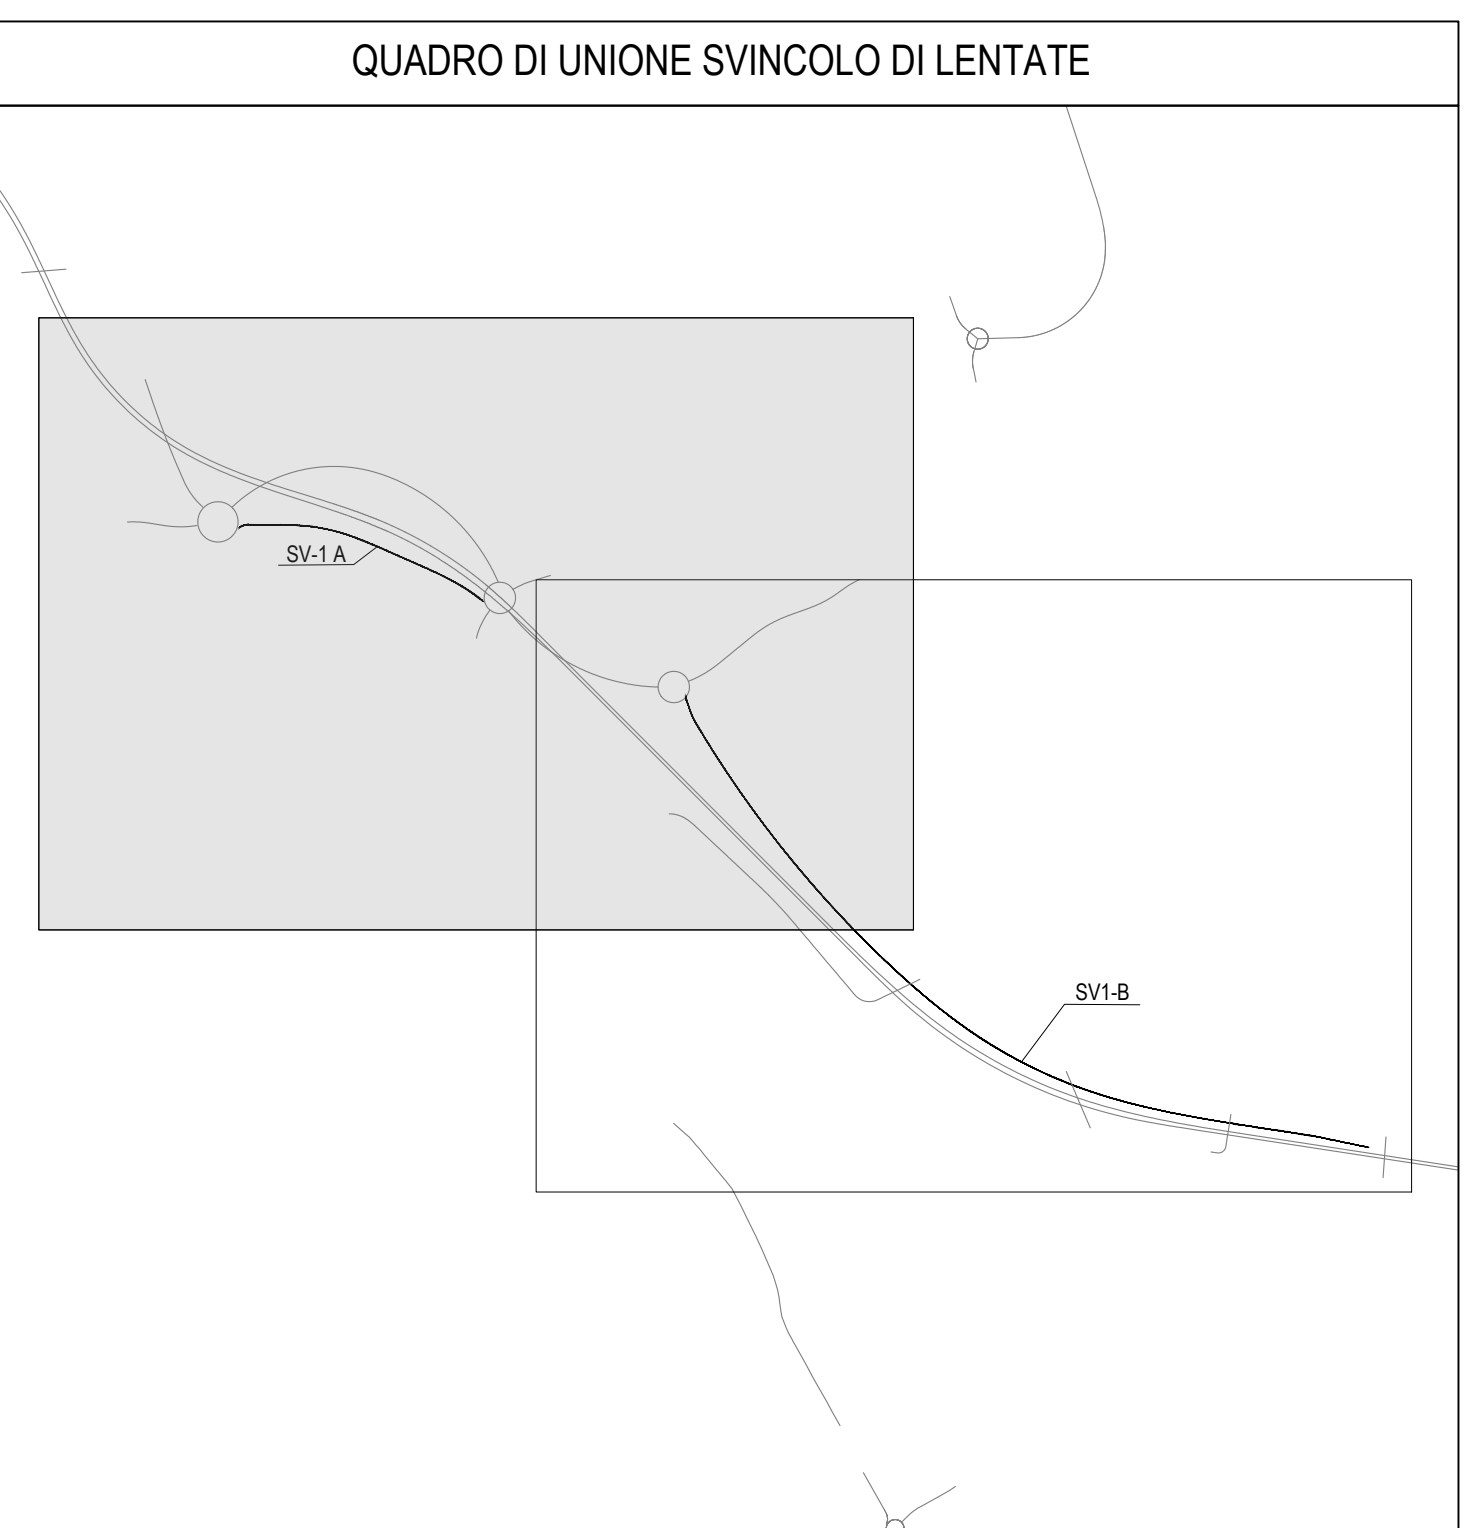

COLLEGAMENTO AUTOSTRADALE DALMINE-COMO-VARESE-VALICO DEL GAGGIOLO E OPERE AD ESSO CONNESSE

PROGETTO ESECUTIVO TRATTA B2

PROGETTO STRADALE SVINCOLO DI LENTATE PLANIMETRIA DI PROGETTO - Tav. 1

IDENTIFICAZIONE ELABORATO NOME PROGETTO: COLLEGAMENTO AUTOSTRADALE DALMINE-COMO-VARESE-VALICO DEL GAGGIOLO E OPERE AD ESSO CONNESSE DATA: 31 luglio 2023 SCALA: 1:1000		CONTRAENTE GENERALE PEDELOBARDA NUOVA S.p.A.	
REVISIONI DATA: 31/07/2023 DESCRIZIONE:		ELABORAZIONE PROGETTUALE PROGETTISTI: [Firma] RESPONSABILE INTERADAZIONE: [Firma] VERIFICAZIONE: [Firma]	
CONCEDENTE REGIONE LOMBARDA		PROGETTISTA [Firma]	