


NUMERO SEZIONE	1	2	3	4	5	6	7	8	9	10	11	12	13	14	15	16	17	18	19	20	21	22	23	24	25	26	27	28	29	30	31	32	33	34	35	36-37	
DIFFERENZA QUOTE		4.19	3.47	3.14	2.86	2.57	2.53	2.53	2.70	3.02	2.77	3.07	3.49	3.75	3.70	3.57	3.96	5.67	3.27	3.20	3.34	3.27	2.98	2.81	1.97	0.86	-0.07	0.20	0.19	0.18	0.44	-0.47	-0.47	-0.04	-0.07	0.04	
DISTANZE PROGRESSIVE	0+000.00	0+025.00	0+050.00	0+075.00	0+100.00	0+125.00	0+150.00	0+175.00	0+200.00	0+225.00	0+250.00	0+275.00	0+300.00	0+325.00	0+350.00	0+375.00	0+400.00	0+425.00	0+450.00	0+475.00	0+500.00	0+525.00	0+550.00	0+575.00	0+600.00	0+625.00	0+650.00	0+675.00	0+700.00	0+725.00	0+750.00	0+775.00	0+800.00	0+825.00	0+850.00	0+875.00	
DISTANZE PARZIALI		25.00	25.00	25.00	25.00	25.00	25.00	25.00	25.00	25.00	25.00	25.00	25.00	25.00	25.00	25.00	25.00	25.00	25.00	25.00	25.00	25.00	25.00	25.00	25.00	25.00	25.00	25.00	25.00	25.00	25.00	25.00	25.00	25.00	25.00	25.00	
QUOTE TERRENO	213.38	213.38	213.34	213.33	213.32	213.34	213.32	213.45	213.34	214.15	213.34	213.82	214.02	214.22	214.25	214.30	214.65	214.44	214.13	214.14	214.19	214.12	214.38	214.15	213.83	212.73	211.82	212.47	212.27	212.68	213.27	212.57	212.65	213.23	213.34	213.58	
QUOTE PROGETTO	209.39	209.76	210.09	210.42	210.66	210.79	210.92	211.04	211.13	210.97	210.75	210.53	210.47	210.55	210.63	210.70	210.79	210.85	210.94	211.07	211.22	211.38	211.54	211.66	211.78	211.89	212.06	212.29	212.52	212.69	212.83	212.86	213.13	213.27	213.40	213.54	
ANDAMENTO PLANIMETRICO	L=22.50 A=75.00	L=6.23 A=15.99	L=19.62 A=62.64	L=18.08 A=200.00					L=125.00 R=16.75	L=101.60 A=305.19				L=20.79				L=200.35 A=480.00				L=36.27 R=1150.00	L=34.27 R=750.00			L=145.20 A=330.00				L=23.12 A=68.00	L=4.04 R=200.00	L=18.60 A=60.99	L=3.35 R=200.00	L=24.50 A=70.00	L=1.23		
ANDAMENTO CIGLI																																					
ETTOMETRICHE																																					

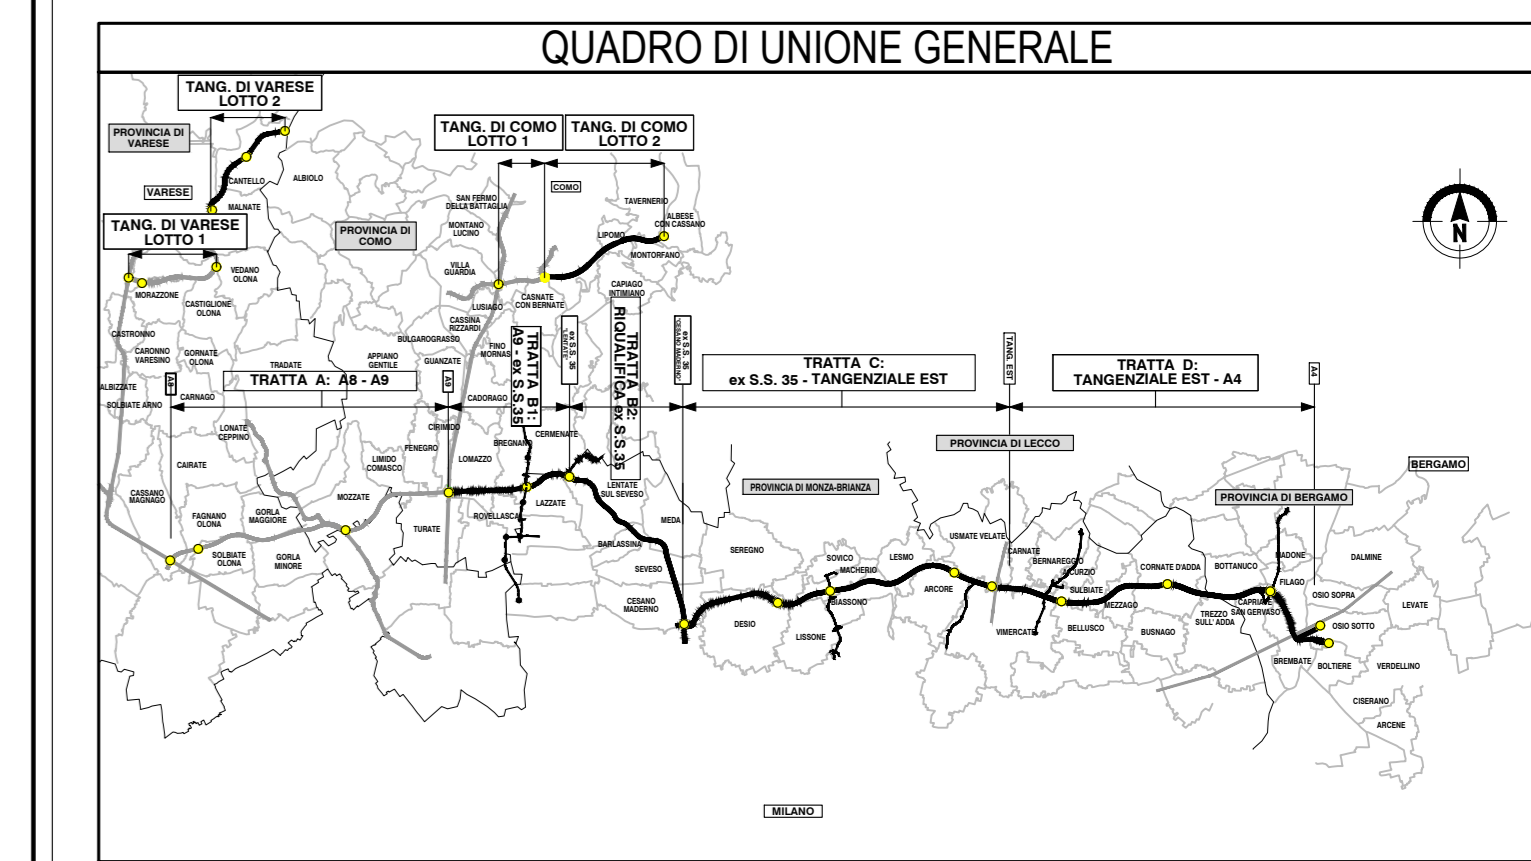

COLLEGAMENTO AUTOSTRADALE DALMINE-COMO-VARESE-VALICO DEL GAGGIOLO E OPERE AD ESSO CONNESSE

PROGETTO ESECUTIVO TRATTA B2

PROGETTO STRADALE SVINCOLO DI MEDA
PROFILI LONGITUDINALI
PROFILI LONGITUDINALE PISTA SV2-A

IDENTIFICAZIONE ELABORAZIONE		CONTRAENTE GENERALE	
FASE PROGETTUALE ANNO TRATTA CANTIERE OPERA FASCIA LAVORATA TEMPERATURA SEQUENZA ESTERNA	DATA REVISIONE ELABORAZIONE PROGETTUALE	PEDELMBARDA NUOVA S.p.A.	
DATA: 25 luglio 2023 SCALA: 1:1000/1:150	RESPONSABILE INTERLOCAZIONE ING. Andrea Pizzoli	RESPONSABILE PROGETTAZIONE ING. Carlo Lotti	
CONCORSISTE CONCESSIONARIA AUTOSTRADE LOMBARDE		CONCORSISTE CONCESSIONARIA AUTOSTRADE LOMBARDE	

Il presente documento è di proprietà esclusiva di PEDELMBARDA NUOVA S.p.A. e non può essere copiato, riprodotto o altrimenti pubblicato in forma o per via elettronica senza il permesso scritto della PEDELMBARDA NUOVA S.p.A. Qualsiasi uso non autorizzato sarà perseguito a norma di legge.