SV2-D

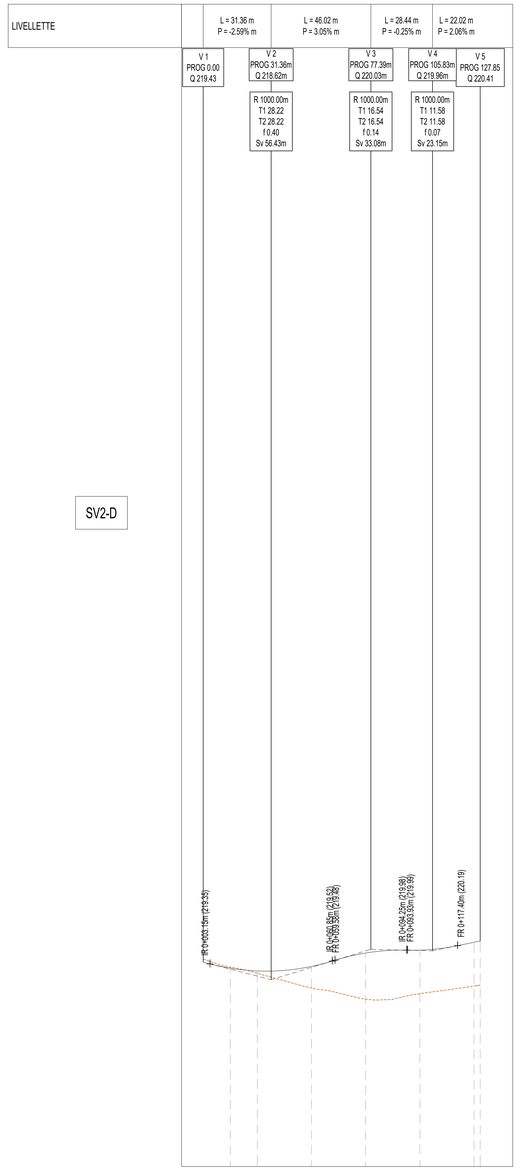

NUMERO SEZIONE	1	2	3	4	5	6	7
DIFFERENZA QUOTE		0.05	-0.11	-1.00	-2.13	-2.01	-2.03 -2.04
DISTANZE PROGRESSIVE		0+012.50	0+025.00	0+050.00	0+075.00	0+100.00	0+125.00 0+127.85
DISTANZE PARZIALI		12,50	25,00	25,00	25,00	25,00	2,85
QUOTE TERRENO		219.21	218.82	218.24	217.72	217.68	218.33 218.37
QUOTE PROGETTO		219.15	219.03	219.34	218.86	219.99	220.00 220.41
ANDAMENTO PLANIMETRICO		L=8.55	L=25.19 A=46.00		L=73.33 R=84.00		L=19.05 A=40.00 L=1.73
ANDAMENTO CIGLI	Sinistro / Destro						
ETTOMETRICHE		0					128

SV2-E

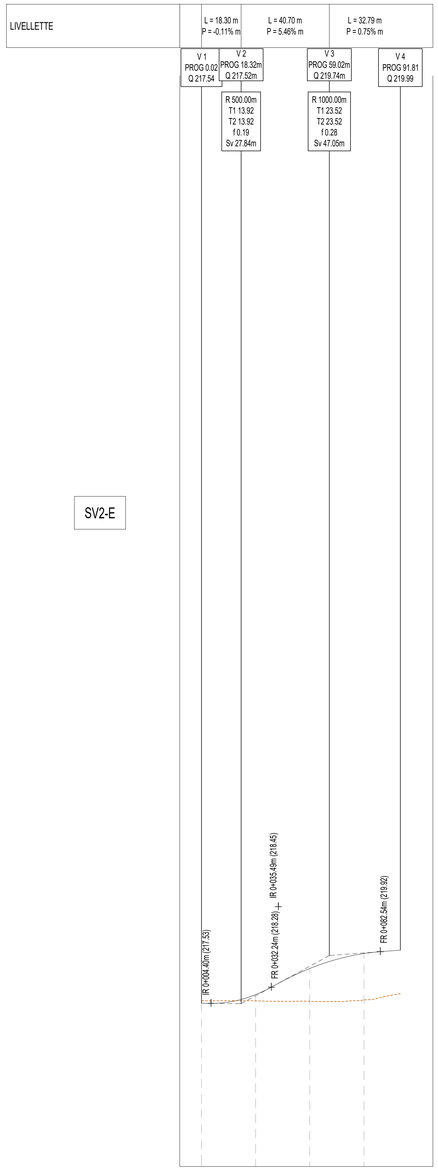

NUMERO SEZIONE	1	2	3	4
DIFFERENZA QUOTE		-0.29	-1.52	-2.15
DISTANZE PROGRESSIVE	0+000.00	0+025.00	0+050.00	0+075.00
DISTANZE PARZIALI		25,00	25,00	25,00
QUOTE TERRENO	217.65	217.65	217.63	217.69
QUOTE PROGETTO		217.93	216.14	215.93
ANDAMENTO PLANIMETRICO		L=3.31	L=21.33 A=80.00 R=300.00	L=10.67 L=21.33 A=80.00	L=20.90	L=10.28 R=40.00 L=1.96
ANDAMENTO CIGLI	Sinistro / Destro				
ETTOMETRICHE		0			92

QUADRO DI UNIONE SVINCOLO di MEDA - Scala 1:5000

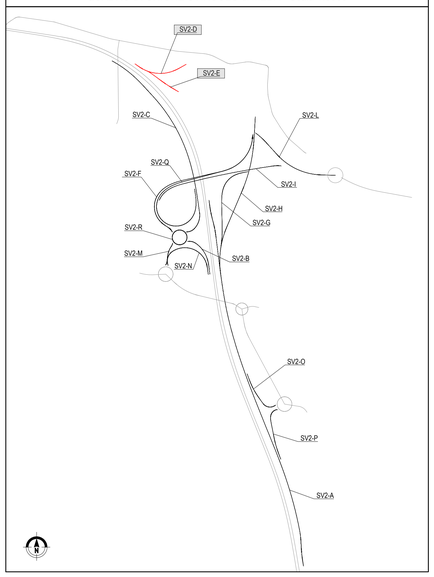

QUADRO DI UNIONE GENERALE

CONCESSIONI AUTOSTRADALI LOMBARDE

Autostrada Pedemontana Lombarda

COLLEGAMENTO AUTOSTRADALE

DALMINE-COMO-VARESE-VALICO DEL GAGGIOLO E OPERE AD ESSO CONNESSE

CODICE C.U.P. F11B06002270007

PROGETTO ESECUTIVO

TRATTA B2

PROGETTO STRADALE
SVINCOLO DI MEDA
PROFILI LONGITUDINALI
PROFILI LONGITUDINALE PISTA SV2-D SV2-E

IDENTIFICAZIONE ELABORATO

FASE PROGETTUALE	AMBITO	TRATTA	CATEGORIA	OPERA	PARTE D'OPERA	TIPO ELABORATO	PROGRESSIVA	REVISIONE ESTERNA
E	SD	B2	D02	SE00	000	PR	002	A

DATA 25 Luglio 2023
SCALA 1:1000/1:100

CONCEDENTE

CONCESSIONI AUTOSTRADALI LOMBARDE

CONTRAENTE GENERALE

PEDELOMBARDA NUOVA S.c.p.A.

ELABORAZIONE PROGETTUALE

DATA	REVISIONE	
25 Luglio 2023	Emissione	ADI

PROGETTISTI
Ing. Alberto Rinaldi

RESPONSABILE INTEGRAZIONE PRESTAZIONI SPECIALISTICHE
Ing. Carlo Liberti

RESPONSABILE SIA/PFTE
Ing. Princisgh Francesco

RESPONSABILE SIA/PFTE
Ing. Andrea Mollaro

RESPONSABILE SIA/PFTE
Ing. Enrico Moretti

CONCESSIONARIO

Autostrada Pedemontana Lombarda

PROGETTISTA

PROGER

Il presente documento non potrà essere copiato, riprodotto o altrimenti pubblicato in tutto o in parte senza il consenso scritto di Autostrada Pedemontana Lombarda S. p. A. Ogni utilizzo non autorizzato sarà perseguito a norma di legge.
This document may not be copied, reproduced or published either in part or entirely without the written permission of Autostrada Pedemontana Lombarda S. p. A. Unauthorized use will be persecuted by law.