
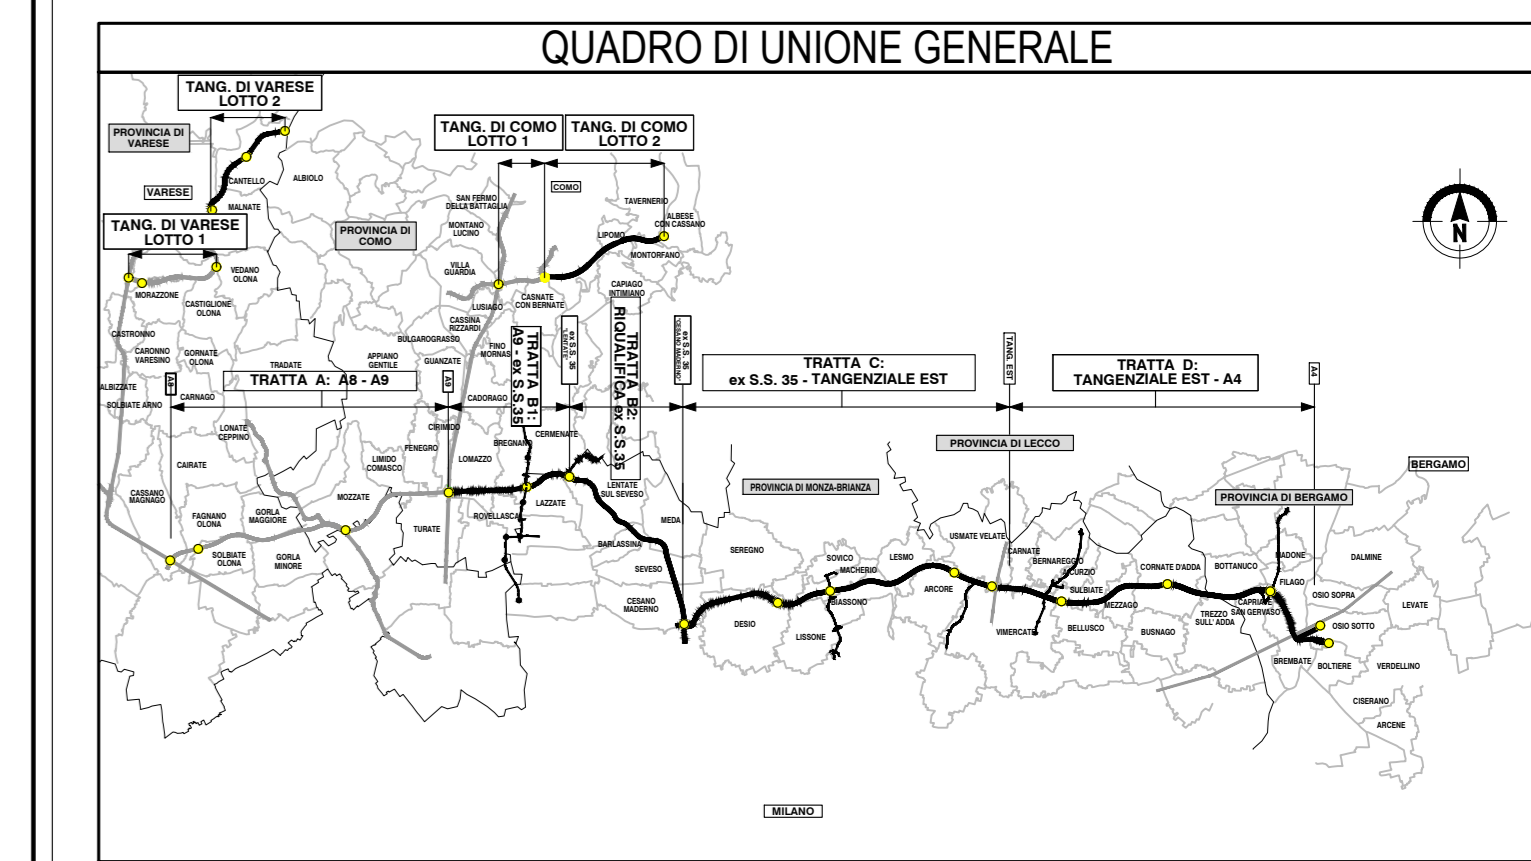


| NUMERO SEZIONE | 1 | 2 | 3 | 4 | 5 | 6 | 7 | 8 | 9 | 10 | 11 | 12 | 13 | 14 | 15 | 16 | 17 |
|------------------------|---|----------|----------|----------|----------|----------|----------|----------|----------|----------|----------|----------|----------|----------|----------|----------|----------|
| DIFFERENZA QUOTE | 0,04 | 0,02 | 0,07 | 0,08 | 0,16 | 0,45 | 0,01 | 0,05 | 0,03 | 0,13 | 0,08 | 0,02 | 0,02 | 0,03 | 7,62 | 0,02 | 0,00 |
| DISTANZE PROGRESSIVE | 0+000,00 | 0+025,00 | 0+050,00 | 0+075,00 | 0+100,00 | 0+125,00 | 0+150,00 | 0+175,00 | 0+200,00 | 0+225,00 | 0+250,00 | 0+275,00 | 0+300,00 | 0+325,00 | 0+350,00 | 0+375,00 | 0+395,00 |
| DISTANZE PARZIALI | | 25,00 | 25,00 | 25,00 | 25,00 | 25,00 | 25,00 | 25,00 | 25,00 | 25,00 | 25,00 | 25,00 | 25,00 | 25,00 | 25,00 | 19,56 | |
| QUOTE TERRENO | 212,41 | 212,58 | 212,78 | 212,79 | 212,00 | 210,34 | 217,86 | 218,30 | 220,90 | 222,23 | 223,36 | 223,88 | 224,13 | 224,53 | 217,59 | 225,49 | 225,87 |
| QUOTE PROGETTO | 212,37 | 212,86 | 212,70 | 212,81 | 213,94 | 215,92 | 217,85 | 218,36 | 220,86 | 222,36 | 223,44 | 223,90 | 224,11 | 224,96 | 225,17 | 225,90 | 225,87 |
| ANDAMENTO PLANIMETRICO | | | | | | | | | | | | | | | | | |
| ANDAMENTO CIGLI | MANTENIMENTO PENDENZA TRASVERSALE ESISTENTE | | | | | | | | | | | | | | | | |
| ETTOMETRICHE | | | | | | | | | | | | | | | | | |

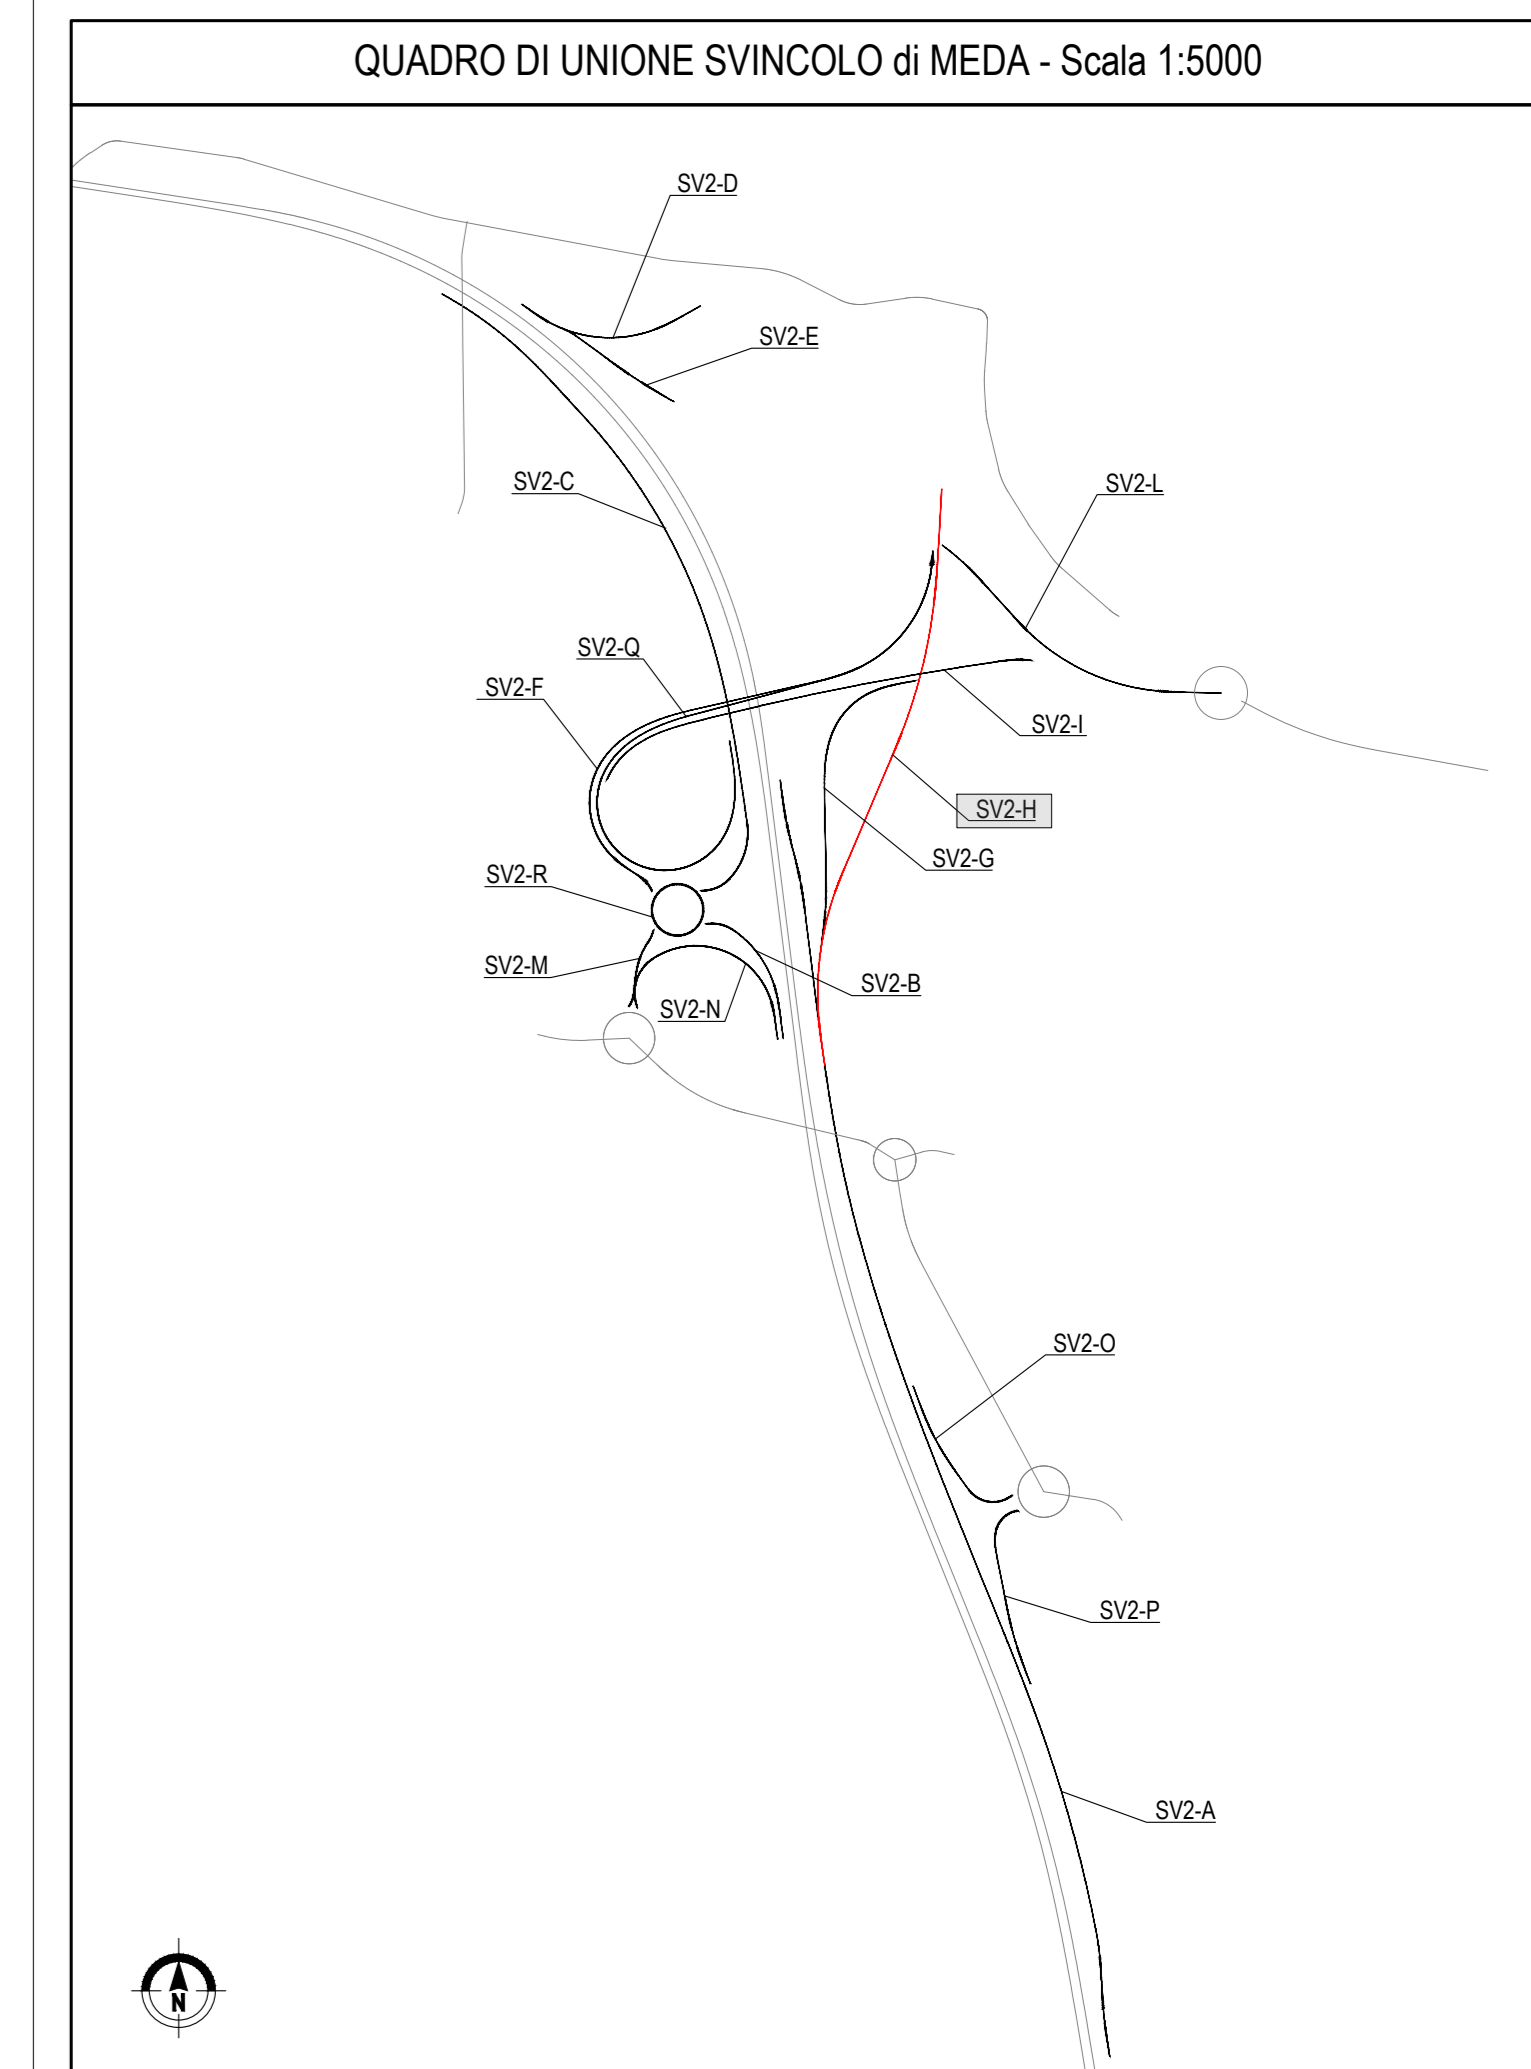

**COLLEGAMENTO AUTOSTRADALE
DALMINE-COMO-VARESE-VALICO DEL GAGGIOLO E OPERE AD ESSO CONNESSE**

**PROGETTO ESECUTIVO
TRATTA B2**

**PROGETTO STRADALE
SVINCOLO DI MEDA
PROFILI LONGITUDINALI
PROFILI LONGITUDINALE PISTA SV2-H**

| IDENTIFICAZIONE ELABORAZIONE | | | | CONTRAENTE GENERALE | | | |
|------------------------------|-----------|------------------|-----------------------|---------------------|-----------|--------------------------|----------------------|
| FASE PROGETTUALE | AMBITO | TRATTA | OPERA | DATA | REVISIONE | ELABORAZIONE PROGETTUALE | RESPONSABILE |
| PROGETTO ESECUTIVO | TRATTA B2 | SVINCOLO DI MEDA | PROFILI LONGITUDINALI | 25 Luglio 2023 | Emessa | PROGETTO ESECUTIVO | ING. RICCARDO PASTOR |
| CONCESSIONARIO | | | | CONCESSIONARIO | | | |
| CONCESSIONARIO | | | | CONCESSIONARIO | | | |

Il presente documento è di proprietà esclusiva di PEDELOMBARDA NUOVA S.p.A. e non può essere copiato, riprodotto o altrimenti pubblicato in forma o in modo elettronico o meccanico senza il permesso scritto della PEDELOMBARDA NUOVA S.p.A. Qualsiasi uso non autorizzato sarà perseguito a norma di legge. This document may not be copied, reproduced or published either in part or entirely without the written permission of PEDELOMBARDA NUOVA S.p.A. Unauthorized use will be prosecuted by law.