




SV2-N

NUMERO SEZIONE	1	2	3	4	5	6	7	8																		
DIFFERENZA QUOTE	-1.2	0.1	0.0	1.0	1.4	0.8	0.8	0.9																		
DISTANZE PROGRESSIVE	0+00.00	0+00.00	0+00.00	0+00.00	0+00.00	0+00.00	0+00.00	0+00.00																		
DISTANZE PARZIALI		25.00	25.00	25.00	25.00	25.00	8.61																			
QUOTE TERRENO	216.12	216.91	216.92	216.05	216.09	215.67	215.78	215.81																		
QUOTE PROGETTO	216.36	216.86	216.81	215.97	215.15	213.75	212.70	212.72																		
ANDAMENTO PLANIMETRICO	L=37.08 R=27.00		L=96.03 R=52.00			L=17.51 R=30.00 L=8.19																				
ANDAMENTO CIGLI	<table border="0"> <tr> <td>Sinistro</td> <td colspan="8"> ----- ----- ----- ----- ----- ----- ----- ----- </td> </tr> <tr> <td>Destro</td> <td colspan="8"> ----- ----- ----- ----- ----- ----- ----- ----- </td> </tr> </table>								Sinistro	----- ----- ----- ----- ----- ----- ----- -----								Destro	----- ----- ----- ----- ----- ----- ----- -----							
Sinistro	----- ----- ----- ----- ----- ----- ----- -----																									
Destro	----- ----- ----- ----- ----- ----- ----- -----																									
ETOMETRICHE	0 ----- 159																									

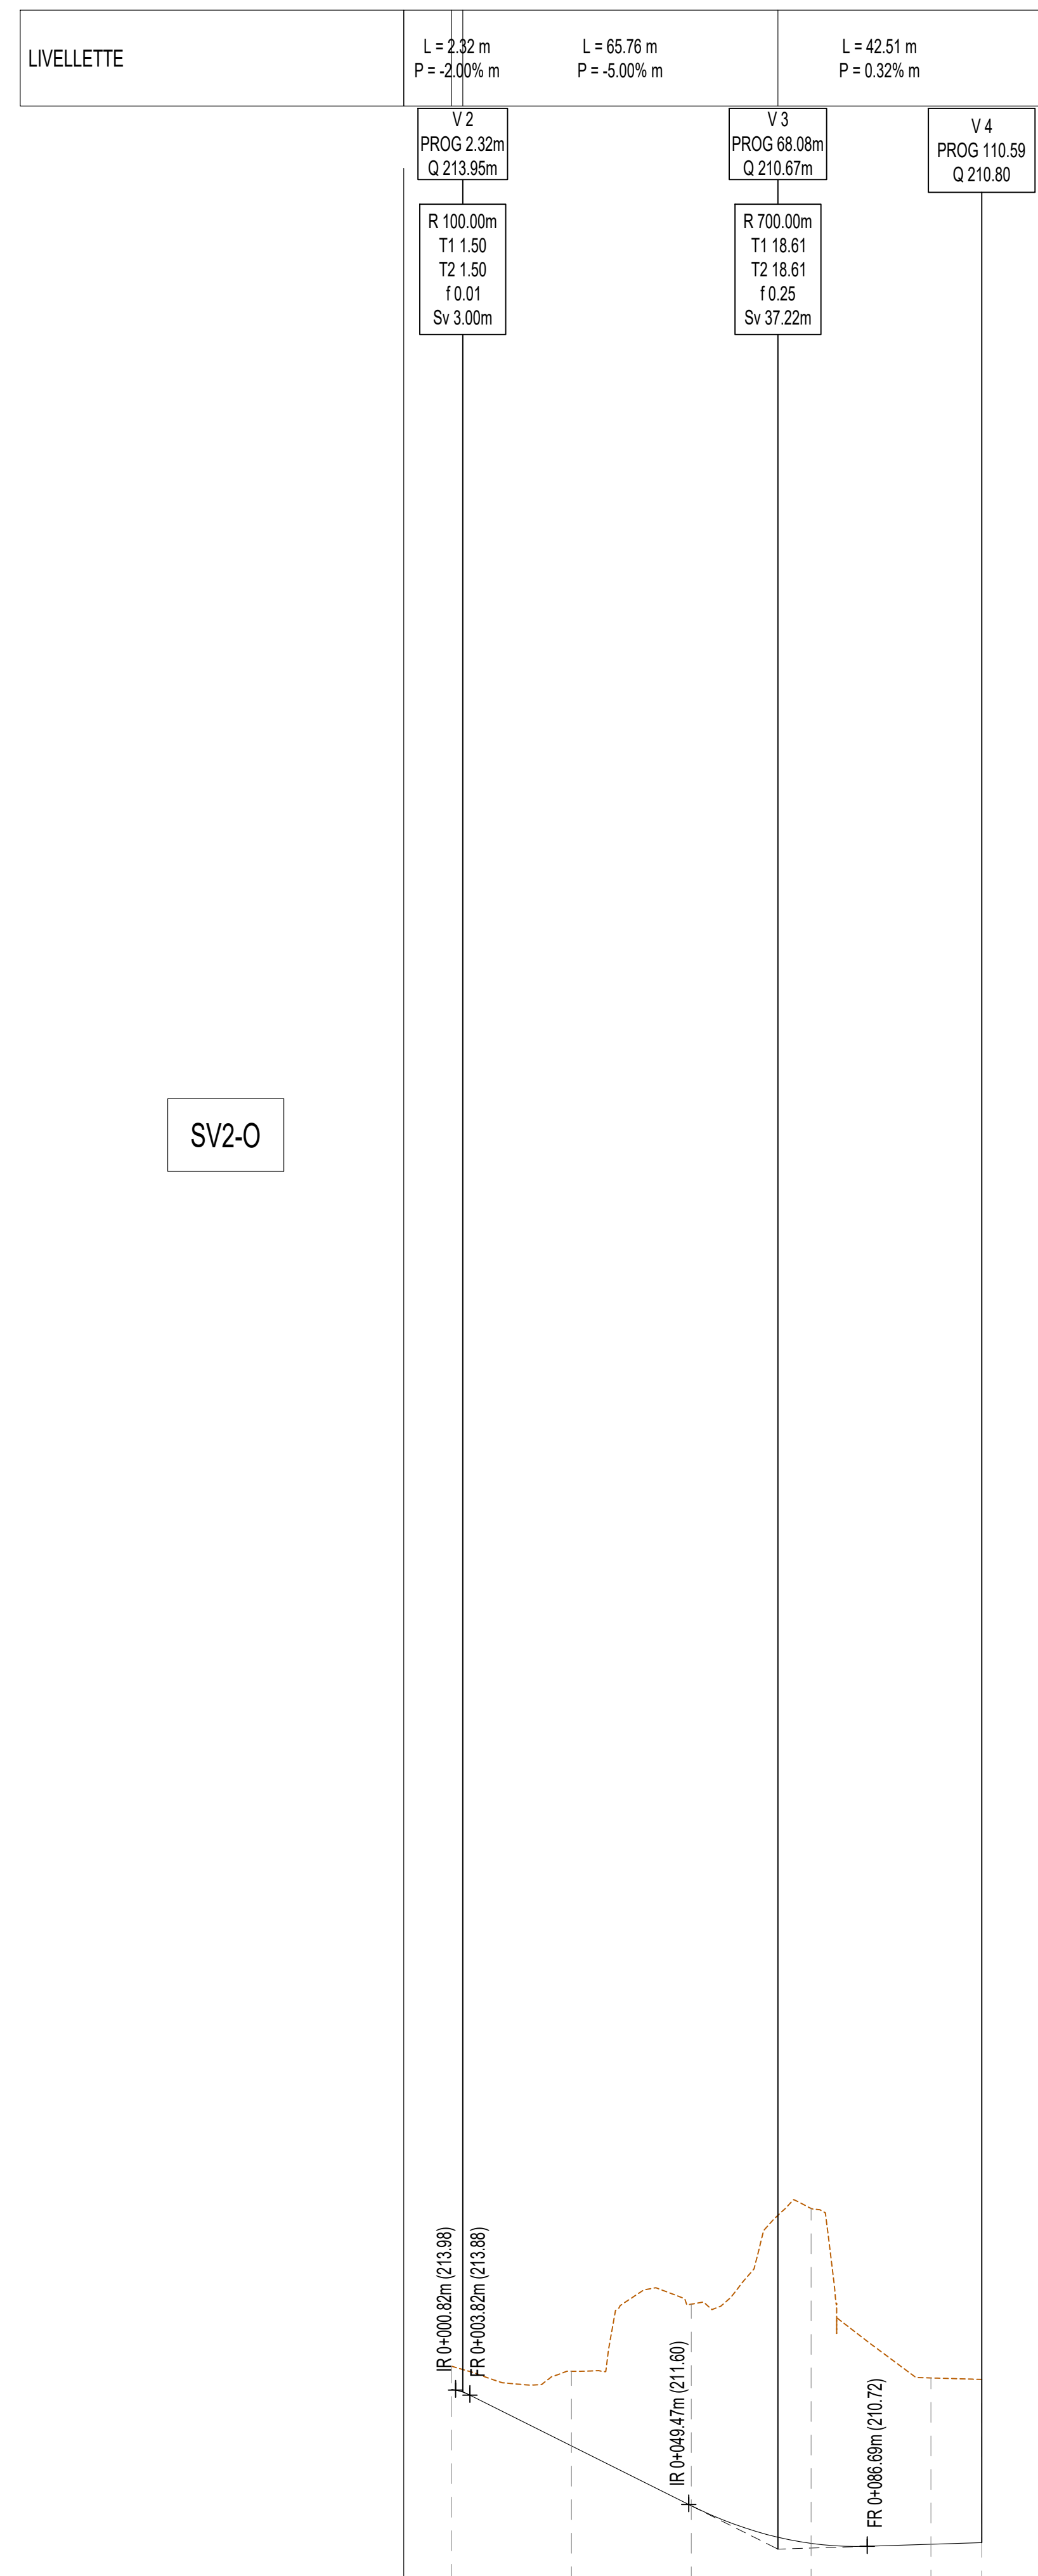

SV2-O

NUMERO SEZIONE	1	2	3	4	5	6														
DIFFERENZA QUOTE	0.6	1.58	4.21	8.99	3.47															
DISTANZE PROGRESSIVE	0+00.00	0+00.00	0+00.00	0+00.00	0+00.00	0+00.00														
DISTANZE PARZIALI		25.00	25.00	25.00	25.00	10.59														
QUOTE TERRENO	214.48	214.39	215.78	217.78	214.24	214.21														
QUOTE PROGETTO	214.00	213.82	211.57	210.79	210.77															
ANDAMENTO PLANIMETRICO	L=32.48 R=20.00		L=32.67 R=70.00		L=8.65 R=150.00		L=32.67 R=70.00													
ANDAMENTO CIGLI	<table border="0"> <tr> <td>Sinistro</td> <td colspan="6"> ----- ----- ----- ----- ----- ----- </td> </tr> <tr> <td>Destro</td> <td colspan="6"> ----- ----- ----- ----- ----- ----- </td> </tr> </table>						Sinistro	----- ----- ----- ----- ----- -----						Destro	----- ----- ----- ----- ----- -----					
Sinistro	----- ----- ----- ----- ----- -----																			
Destro	----- ----- ----- ----- ----- -----																			
ETOMETRICHE	0 ----- 111																			

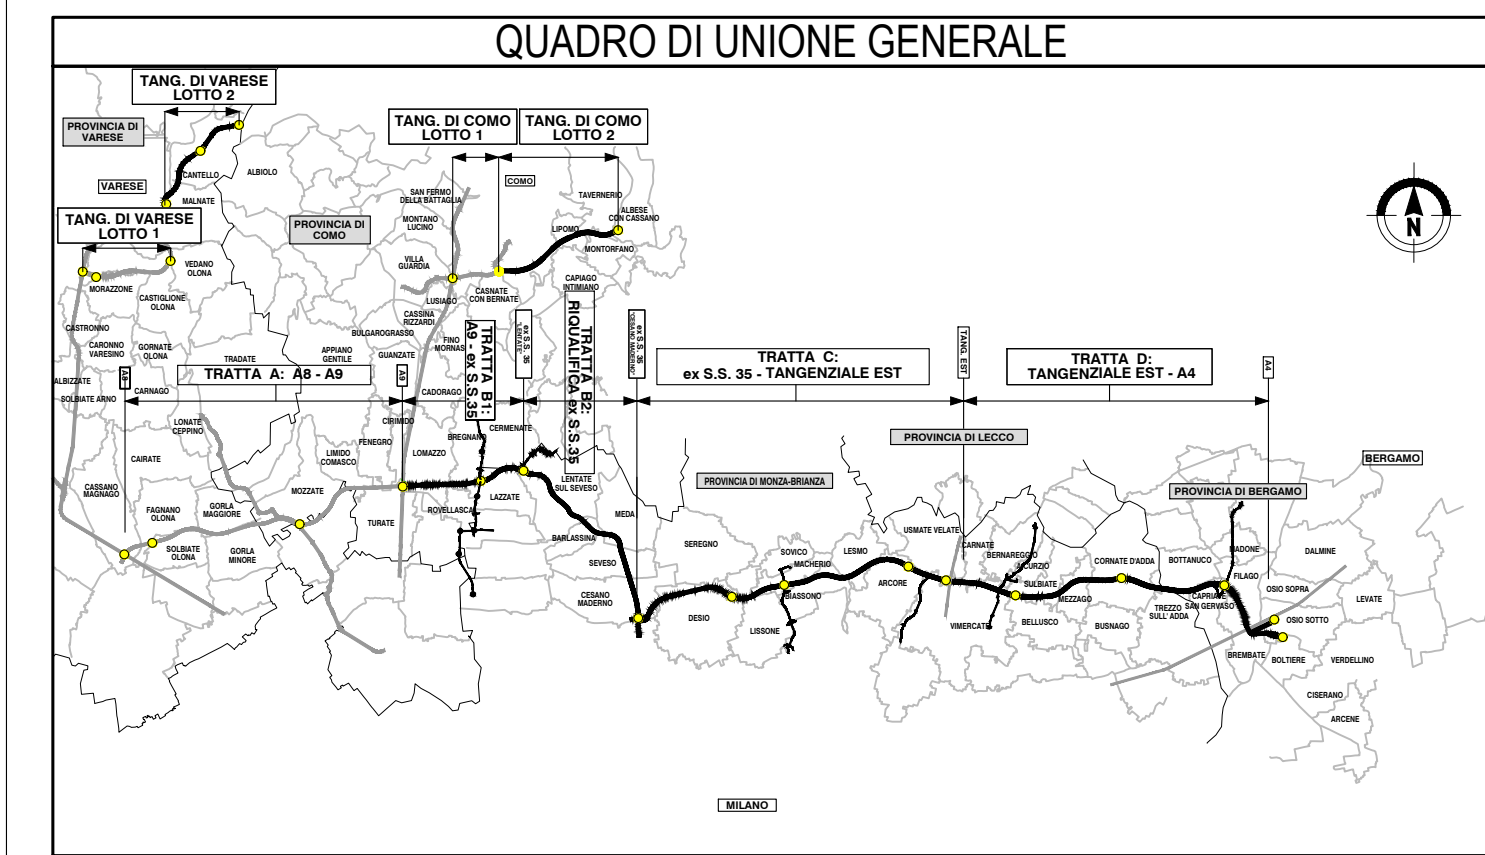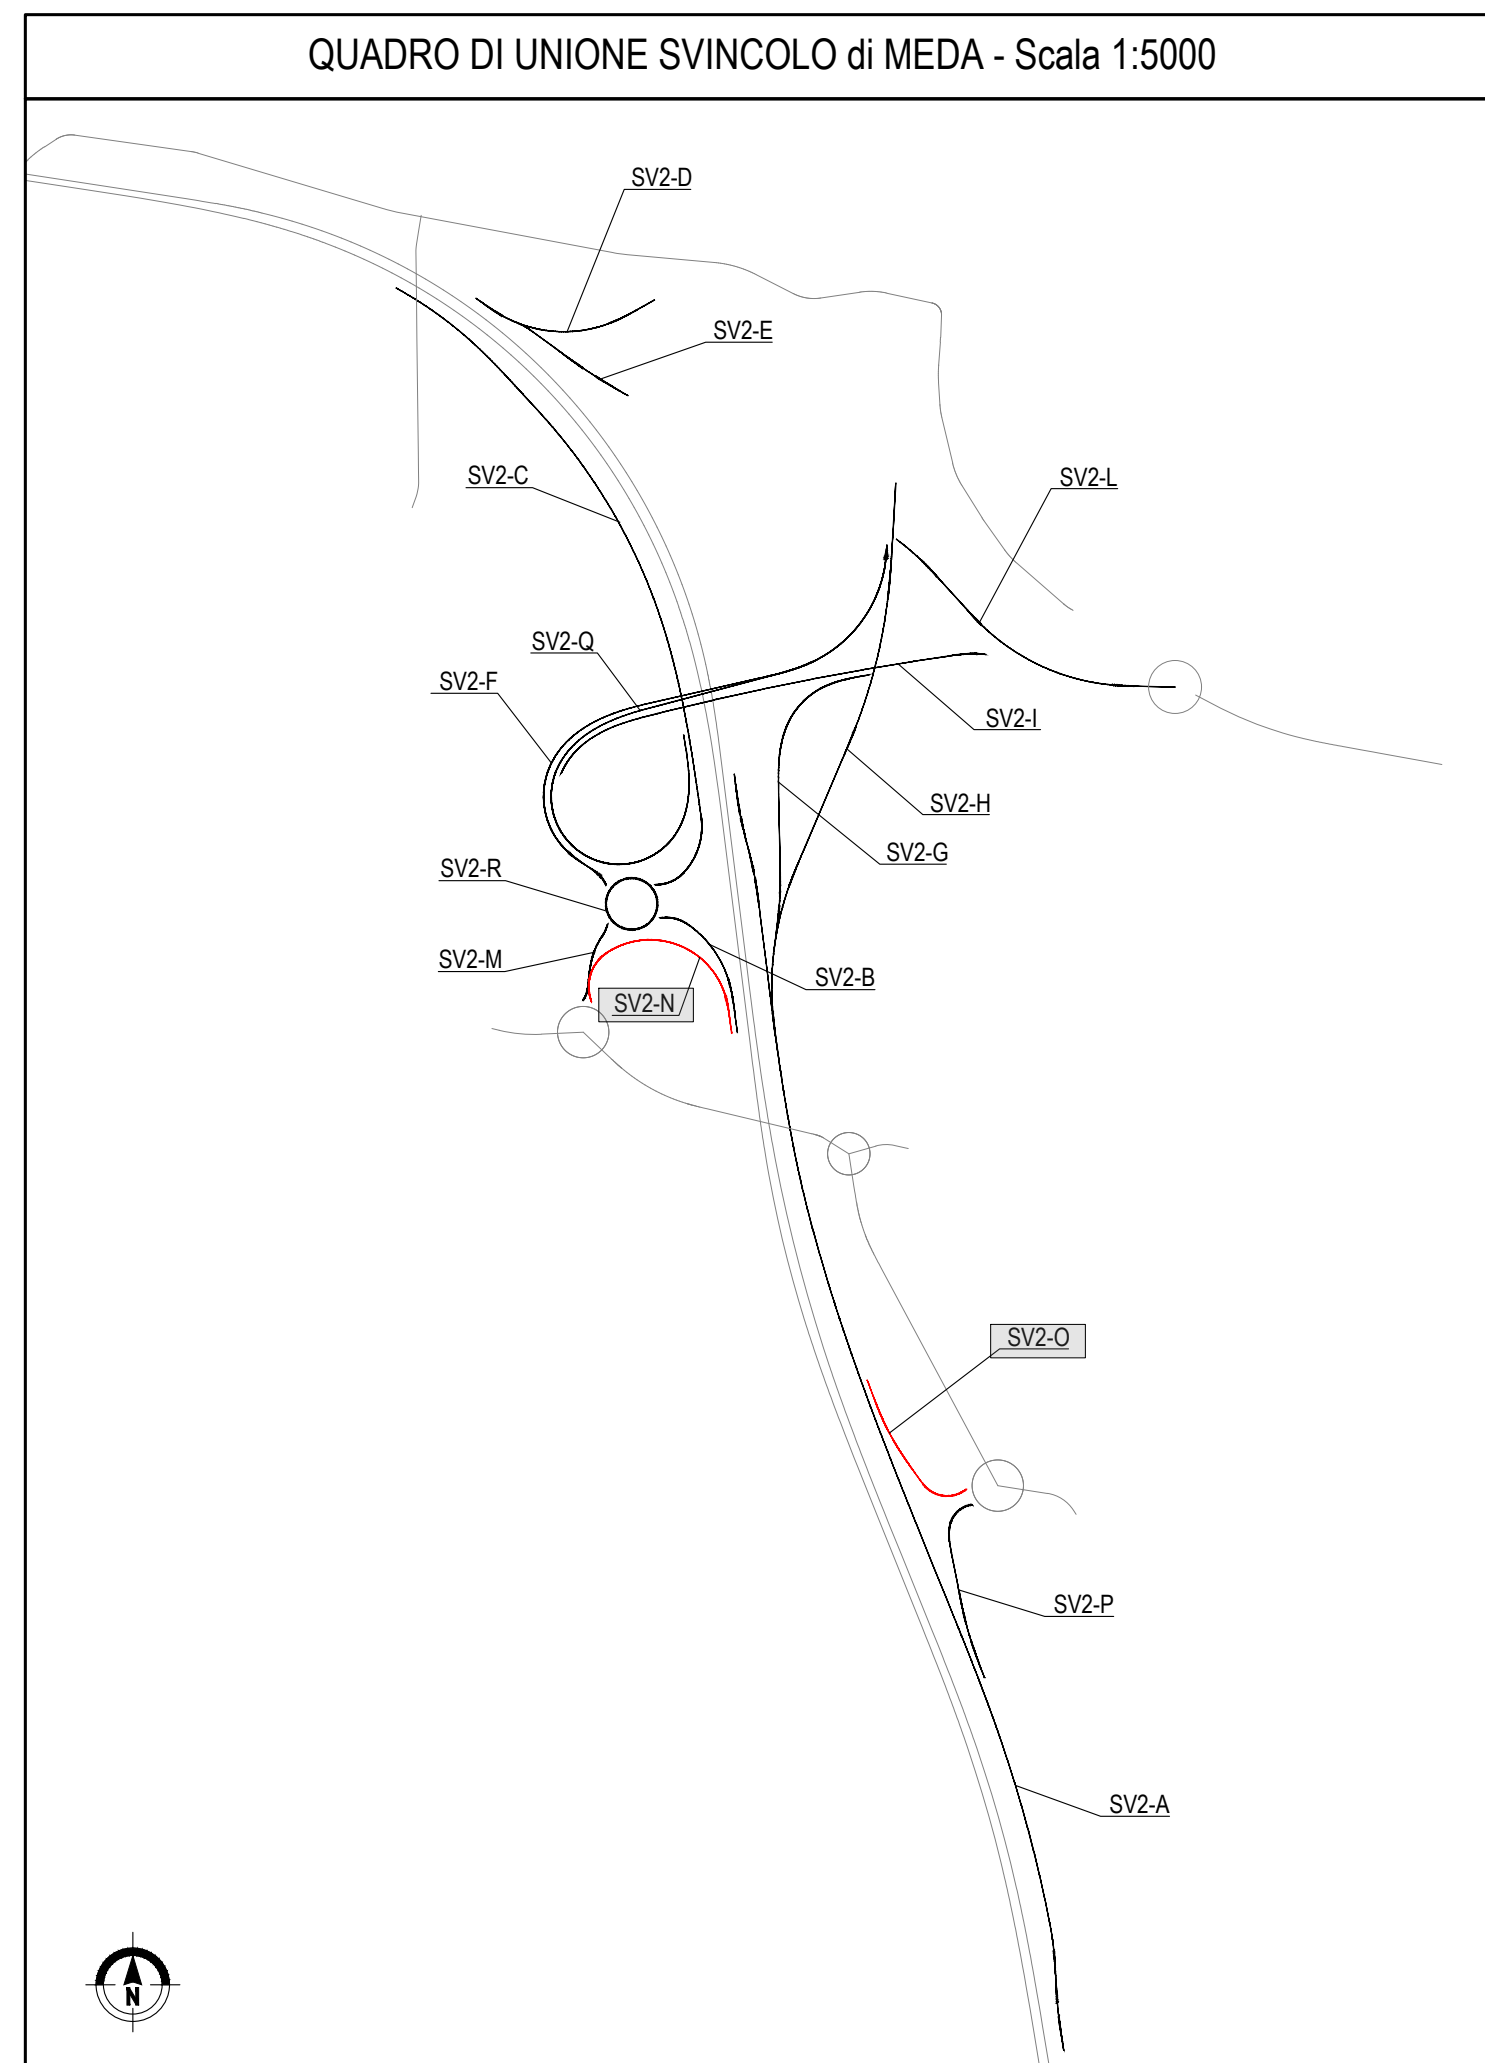

CONFERENZA DI LAVORO
COLLEGAMENTO AUTOSTRADALE DALMINE-COMO-VARESE-VALICO DEL GAGGIOLO E OPERE AD ESSO CONNESSE
PROGETTO ESECUTIVO TRATTA B2
PROGETTO STRADALE SVINCOLO DI MEDA
PROFILI LONGITUDINALI E PROFILI LONGITUDINALE PISTA SV2-N SV2-O

PEDELOMBARDA NUOVA S.p.A.

CONTRATTO
 DATA: 25 luglio 2023
 REVISIONE: 007
 ELABORAZIONE PROGETTUALE: Ing. Andrea Pignatelli
 RESPONSABILE INTERAGAZIONE: Ing. Andrea Pignatelli
 PRESSIONE: Ing. Andrea Pignatelli
 SPECIALISTICO: Ing. Andrea Pignatelli
 INGEGNERIA: Ing. Andrea Pignatelli

CONCORSO
 CONCESSIONE: Autostrade del Nord-Est
 PROGETTO: PEDELOMBARDA NUOVA S.p.A.