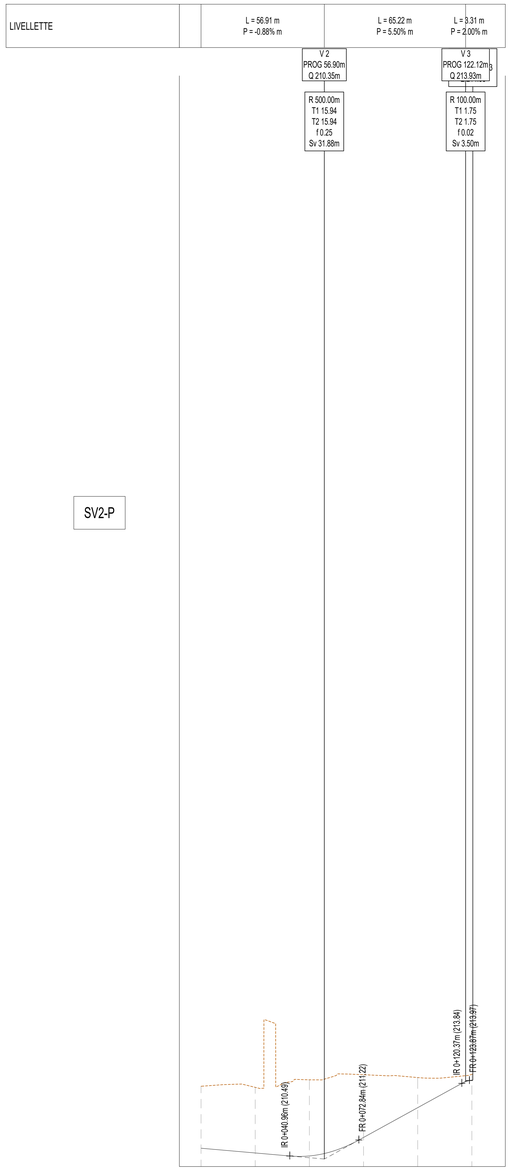

SV2-P

NUMERO SEZIONE	1	2	3	4	5	6
DIFFERENZA QUOTE	2.86	3.03	3.51	2.90	1.39	0.26
DISTANZE PROGRESSIVE	0+000.00	0+025.00	0+050.00	0+075.00	0+100.00	0+125.00
DISTANZE PARZIALI		25,00	25,00	25,00	25,00	25,00
QUOTE TERRENO	213.71	213.66	214.00	214.24	214.11	214.26
QUOTE PROGETTO	210.85	210.63	210.49	211.34	212.72	213.99
ANDAMENTO PLANIMETRICO	L=0.18	L=25.57 A=75.00	L=13.31 R=220.00	L=25.57 A=75.00	L=21.23	L=23.12 A=19.82 L=16.46 R=17.00
ANDAMENTO CIGLI	Sinistro / Destro					
ETTOMETRICHE	0					125

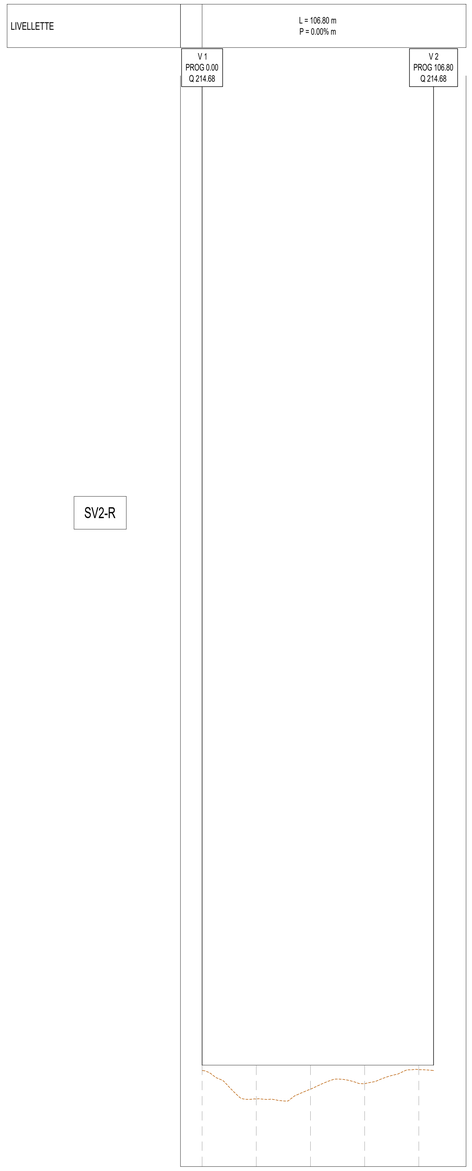

SV2-R

NUMERO SEZIONE	1	2	3	4	5
DIFFERENZA QUOTE	-0.25	-1.56	-1.11	-0.66	-0.21
DISTANZE PROGRESSIVE	0+000.00	0+025.00	0+050.00	0+075.00	0+100.00
DISTANZE PARZIALI		25,00	25,00	25,00	25,00
QUOTE TERRENO	214.43	213.12	213.57	213.82	214.47
QUOTE PROGETTO	214.68	214.68	214.68	214.68	214.68
ANDAMENTO PLANIMETRICO	L=106.80				
ANDAMENTO CIGLI	Sinistro / Destro				
ETTOMETRICHE	0				107

QUADRO DI UNIONE SVINCOLO di MEDA - Scala 1:5000

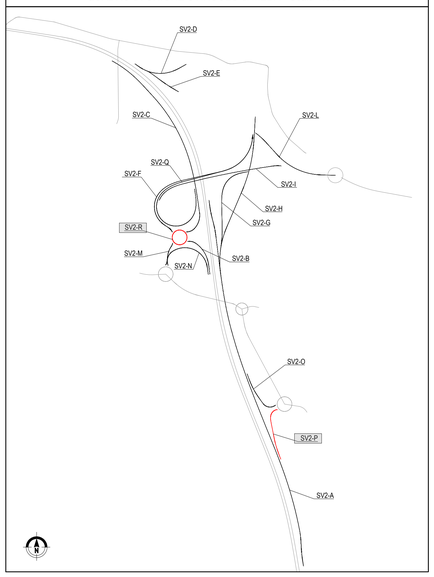

QUADRO DI UNIONE GENERALE

CONCESSIONI AUTOSTRADALI LOMBARDE

Autostrada Pedemontana Lombarda

COLLEGAMENTO AUTOSTRADALE

DALMINE-COMO-VARESE-VALICO DEL GAGGIOLO E OPERE AD ESSO CONNESSE

CODICE C.U.P.: F11B06002270007

PROGETTO ESECUTIVO
TRATTA B2

PROGETTO STRADALE
SVINCOLO DI MEDA
PROFILI LONGITUDINALI
PROFILI LONGITUDINALE PISTA SV2-P SV2-R

IDENTIFICAZIONE ELABORATO

FASE PROGETTUALE	AMBITO	TRATTA	CATEGORIA	OPERA	PARTE D'OPERA	TIPO ELABORATO	PROGRESSIVA	REVISIONE ESTERNA
E	SD	B2	D02	SE00	000	PR	008	A

DATA 25 Luglio 2023
SCALA 1:1000/1:100

CONTRAENTE GENERALE

PEDELOMBARDA NUOVA S.c.p.A.

DATA	REVISIONE	
25 Luglio 2023	Emissione	ADI

ELABORAZIONE PROGETTUALE

PROGETTISTI
Ing. Alberto Rinaldi

RESPONSABILE INTEGRAZIONE PRESTAZIONI SPECIALISTICHE
Ing. Carlo Liberti

VISTO IL RESPONSABILE
Ing. Princivalo Francesco

VISTO IL RESPONSABILE
Ing. Andrea Mollaro

VISTO IL RESPONSABILE
Ing. Enrico Morelli

CONCEDENTE

CONCESSIONI AUTOSTRADALI LOMBARDE

CONCESSIONARIO

Autostrada Pedemontana Lombarda

PROGETTISTA

PROGER

Il presente documento non potrà essere copiato, riprodotto o altrimenti pubblicato in tutto o in parte senza il consenso scritto di Autostrada Pedemontana Lombarda S. p. A. Ogni utilizzo non autorizzato sarà perseguito a norma di legge.
This document may not be copied, reproduced or published either in part or entirely without the written permission of Autostrada Pedemontana Lombarda S. p. A. Unauthorized use will be persecuted by law.