



QUADRO DI UNIONE SVINCOLO di BARUCCANA - Scala 1:5000

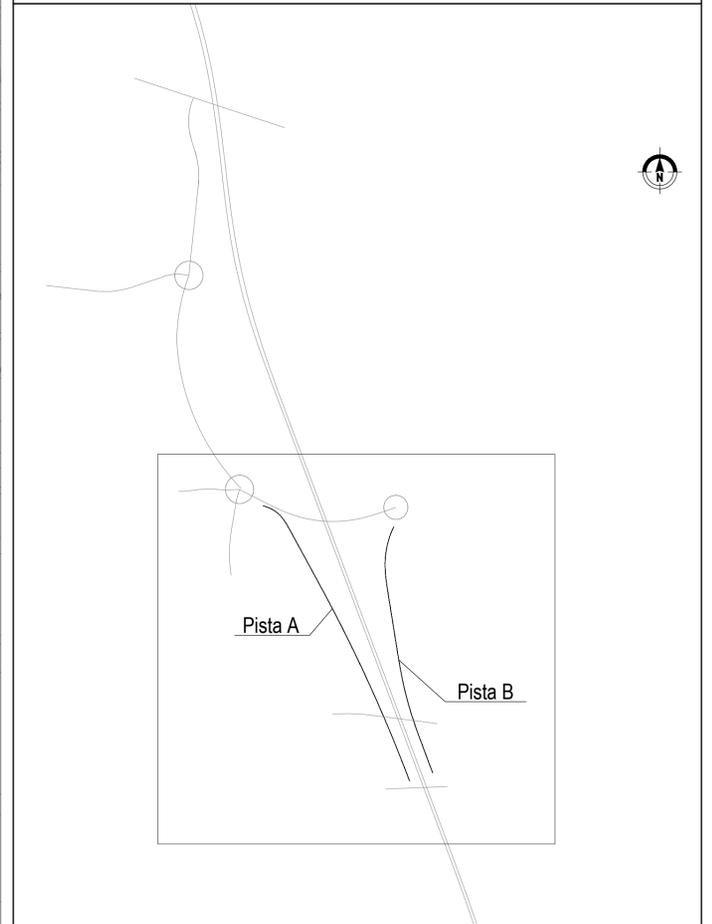

QUADRO DI UNIONE GENERALE

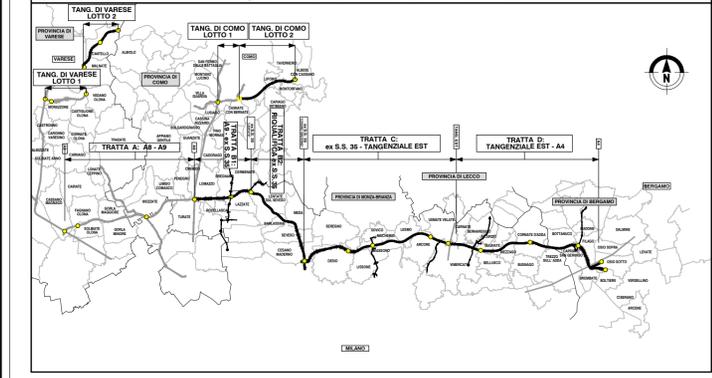

CONCESSIONARI AUTOSTRADALI LOMBARDE
COLLEGAMENTO AUTOSTRADALE DALMINE-COMO-VARESE-VALICO DEL GAGGIOLO E OPERE AD ESSO CONNESSE
CODICE C.U.P. F119060027007
PROGETTO ESECUTIVO TRATTA B2
PROGETTO STRADALE SVINCOLO DI BARUCCANA PLANIMETRIE DI PROGETTO

IDENTIFICAZIONE ELABORATO				CONTRAENTE GENERALE																		
FASE PROGETTUALE	AMBITO	TRATTA	CATEGORIA	PEDELOMBARDA NUOVA S.p.A.																		
SD	B2	D03G0E00	000 PP	001	A																	
DATA	31 Luglio 2023	SCALA	1:1000	CONCESSIONARIO																		
<table border="1"> <thead> <tr> <th>CONTRANTE GENERALE</th> <th>REVISIONE</th> <th>ELABORAZIONE PROGETTUALE</th> </tr> </thead> <tbody> <tr> <td>PEDELOMBARDA NUOVA S.p.A.</td> <td>31 Luglio 2023 EMISSIONE</td> <td>PROGETTISTI Ing. Alberto Pirelli</td> </tr> <tr> <td></td> <td></td> <td>RESPONSABILE INTEGRAZIONE PRESTAZIONI SPECIALISTICHE Ing. Carlo Lenzi</td> </tr> </tbody> </table>				CONTRANTE GENERALE	REVISIONE	ELABORAZIONE PROGETTUALE	PEDELOMBARDA NUOVA S.p.A.	31 Luglio 2023 EMISSIONE	PROGETTISTI Ing. Alberto Pirelli			RESPONSABILE INTEGRAZIONE PRESTAZIONI SPECIALISTICHE Ing. Carlo Lenzi	<table border="1"> <thead> <tr> <th>PROGETTISTA</th> <th>PROGETTISTA</th> </tr> </thead> <tbody> <tr> <td>Ing. Prossimo Francesco</td> <td>Ing. Andrea Nibelli</td> </tr> <tr> <td>Ing. Enrico Morini</td> <td></td> </tr> </tbody> </table>				PROGETTISTA	PROGETTISTA	Ing. Prossimo Francesco	Ing. Andrea Nibelli	Ing. Enrico Morini	
CONTRANTE GENERALE	REVISIONE	ELABORAZIONE PROGETTUALE																				
PEDELOMBARDA NUOVA S.p.A.	31 Luglio 2023 EMISSIONE	PROGETTISTI Ing. Alberto Pirelli																				
		RESPONSABILE INTEGRAZIONE PRESTAZIONI SPECIALISTICHE Ing. Carlo Lenzi																				
PROGETTISTA	PROGETTISTA																					
Ing. Prossimo Francesco	Ing. Andrea Nibelli																					
Ing. Enrico Morini																						
<small>Il presente documento non potrà essere copiato, riprodotto o altrimenti pubblicato in tutto o in parte senza il consenso scritto di Autostrada Pedemontana Lombarda S.p.A. Ogni utilizzo non autorizzato sarà perseguito a norma di legge. This document may not be copied, reproduced or published either in part or entirely without the written permission of Autostrada Pedemontana Lombarda S.p.A. Unauthorized use will be persecuted by law.</small>																						