
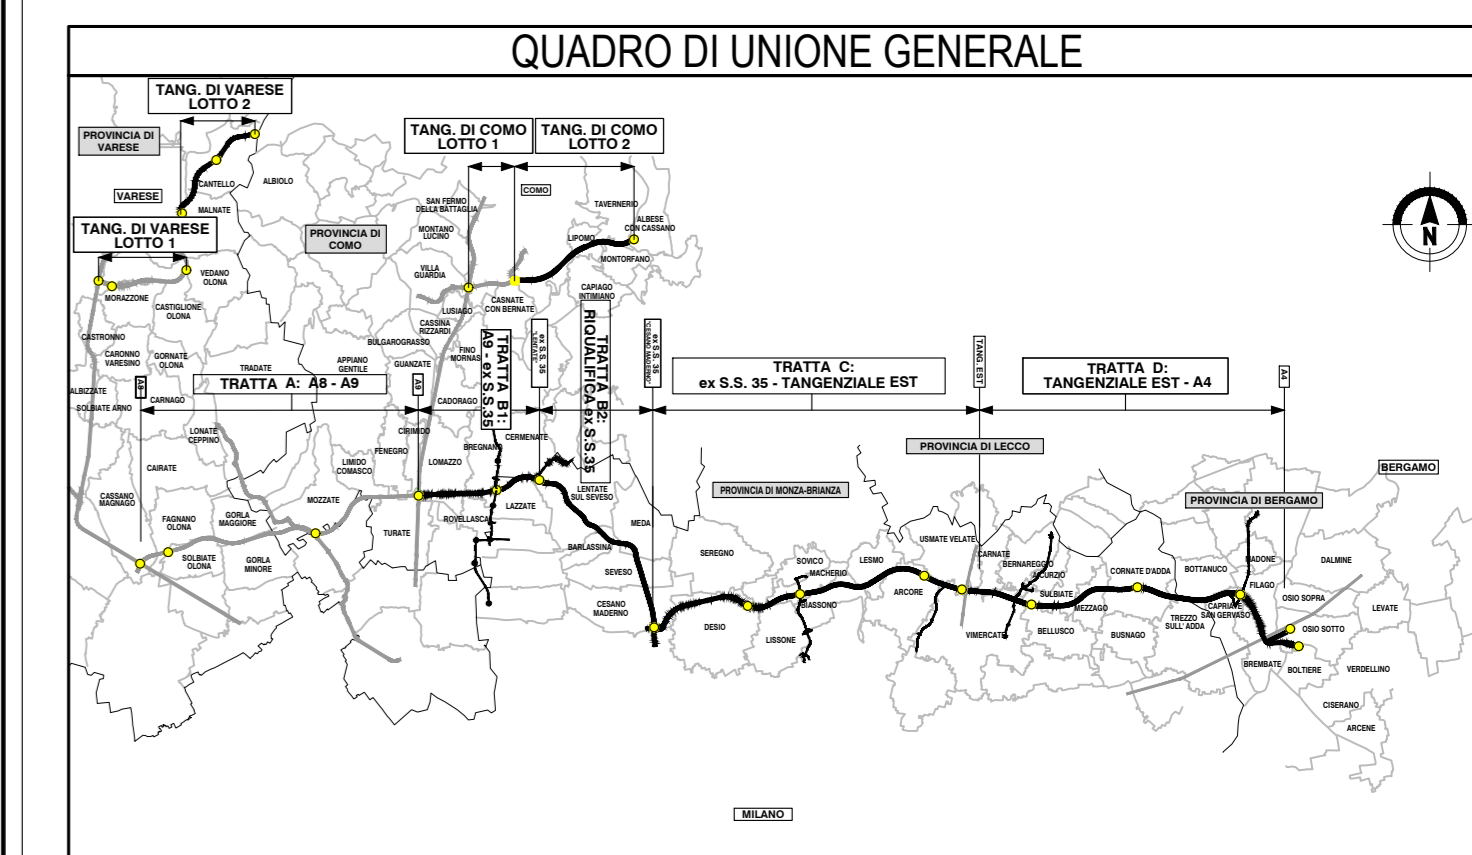


SV3-A (2)

NUMERO SEZIONE	1	2	3	4	5	6	7	8	9	10	11	12	13	14	15	16	17	18	19	20	21	22	23														
DIFFERENZA QUOTE																																					
DISTANZE PROGRESSIVE	0+00.00	0+05.00	0+10.00	0+15.00	0+10.00	0+15.00	0+10.00	0+15.00	0+20.00	0+25.00	0+30.00	0+35.00	0+40.00	0+45.00	0+50.00	0+55.00	0+60.00	0+65.00	0+70.00	0+75.00	0+80.00	0+85.00	0+87.55														
DISTANZE PARZIALI		25.00	25.00	25.00	25.00	25.00	25.00	25.00	25.00	25.00	25.00	25.00	25.00	25.00	25.00	25.00	25.00	25.00	25.00	25.00	25.00	25.00	12.55														
QUOTE TERRENO	207.34	207.09	206.30	206.42	206.18	206.43	206.96	206.14	205.61	205.77	205.59	205.32	205.22	205.43	205.25	207.17	209.44	210.52	211.08	211.08	210.90	210.73	210.65														
QUOTE PROGETTO																																					
ANDAMENTO PLANIMETRICO	L=6.02	L=22.72 R=50.00	L=28.88 A=38.00	L=51.07			L=72.73 A=400.00					L=234.79 R=2200.00							L=72.73 A=400.00			L=49.02															
ANDAMENTO CIGLI	Sinistro Destro																																				
ETTOMETRICHE	0																					200											400				538

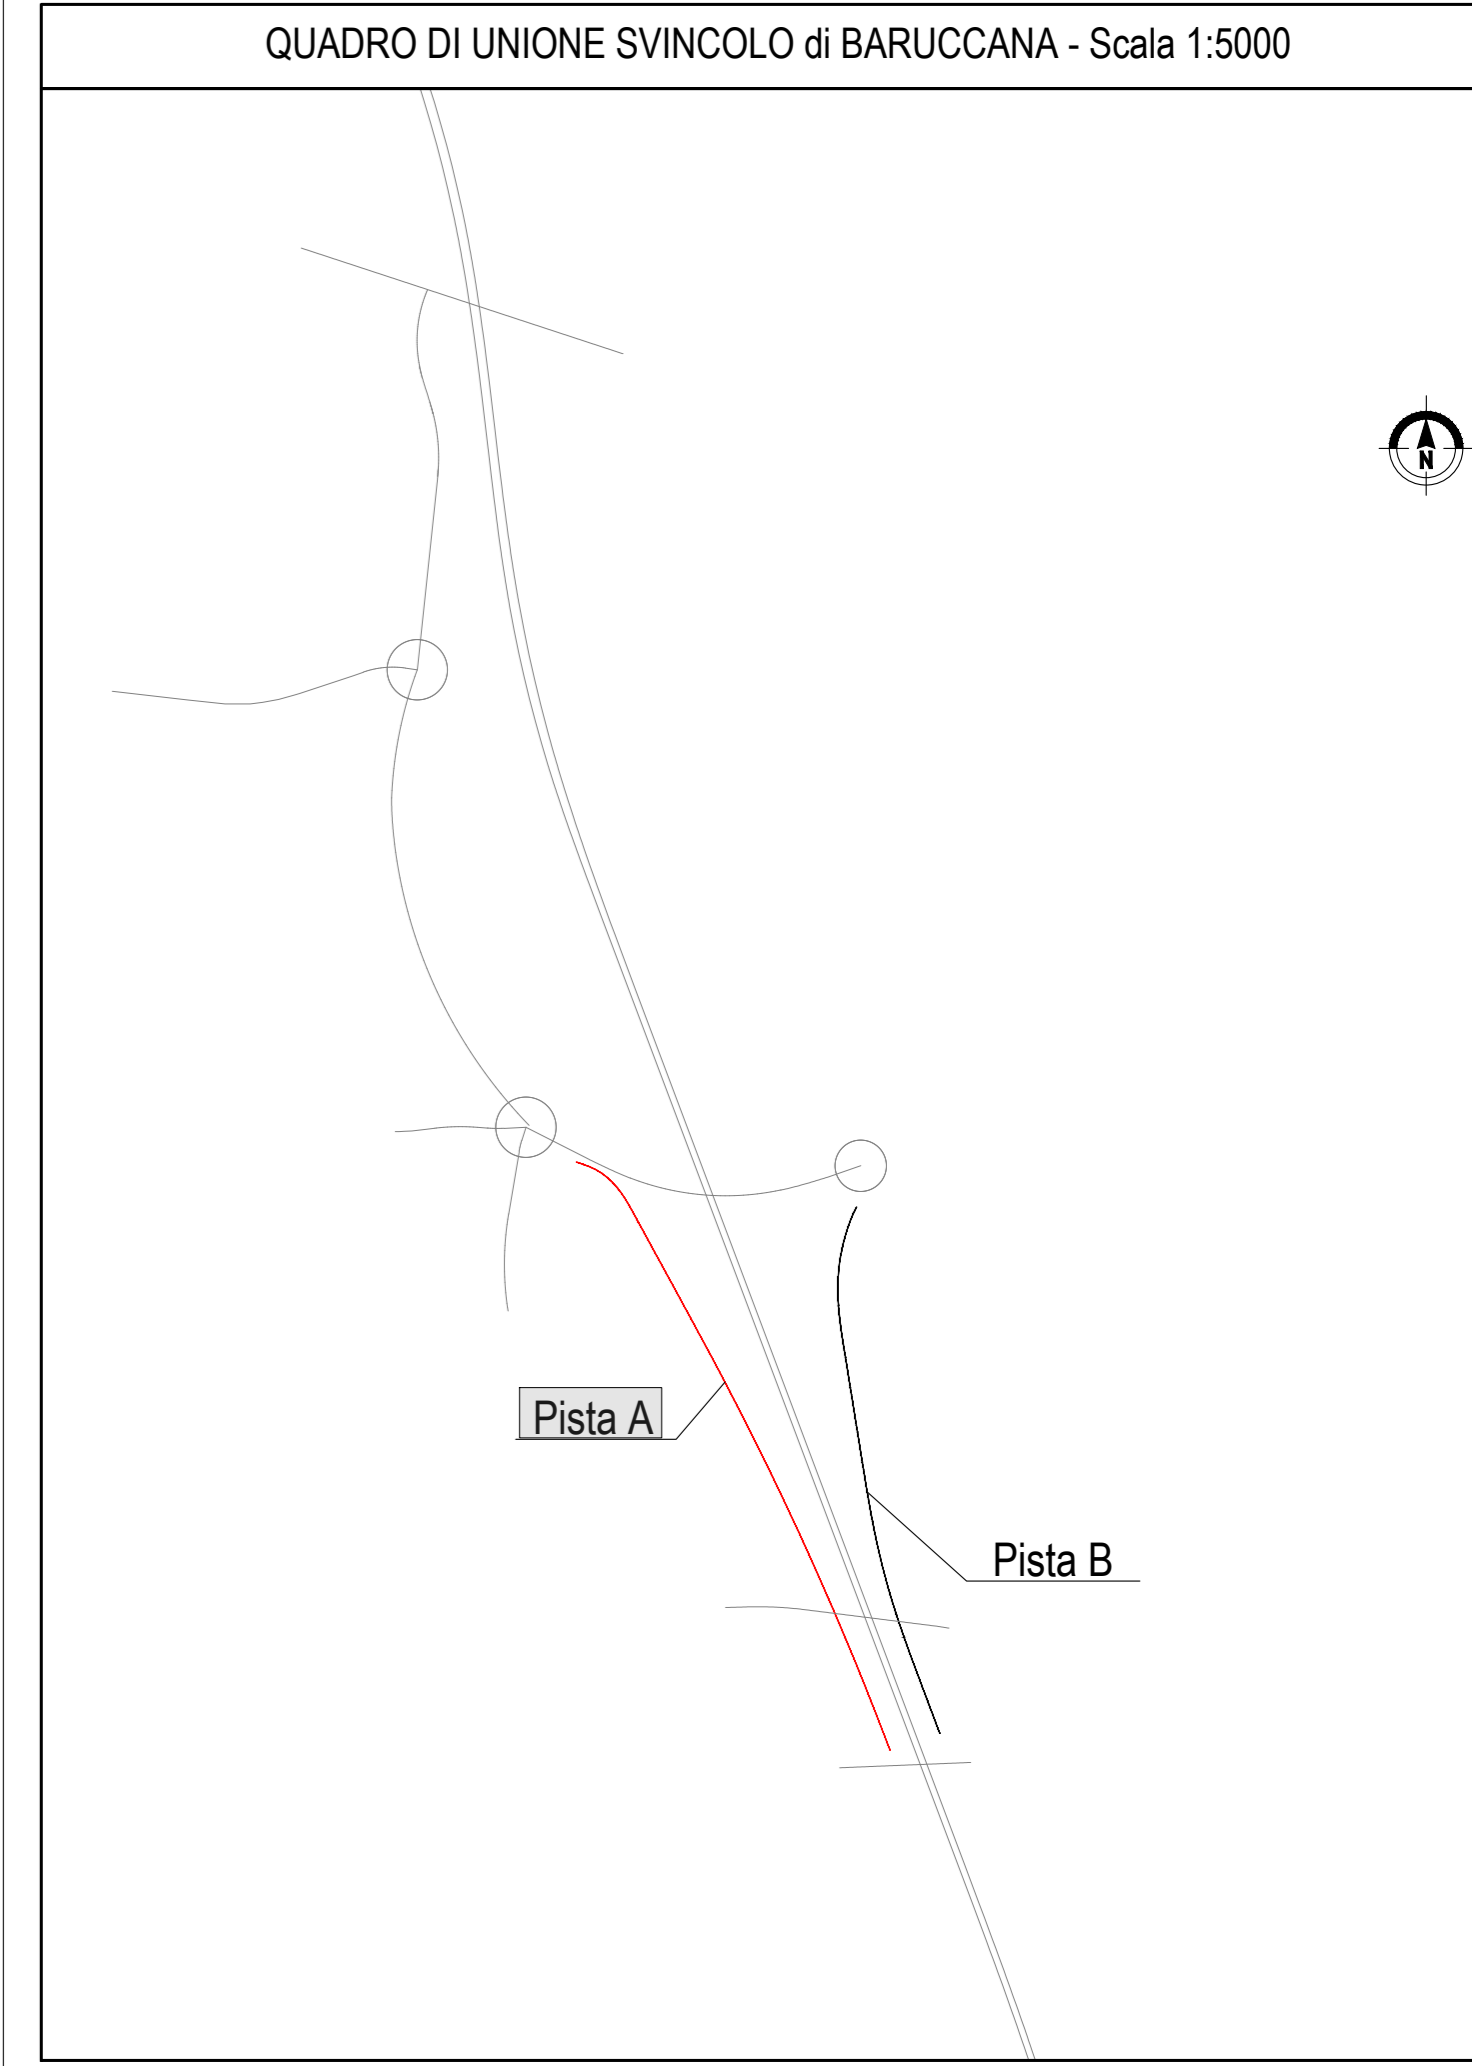

CONCESSIONE AUTOSTRADALI LOMBARDE

COLLEGAMENTO AUTOSTRADE
DALMINE-COMO-VARESE-VALICO DEL GAGGIOLIO E OPERE AD ESSO CONNESSE

PROGETTO ESECUTIVO
TRATTA B2

PROGETTO STRADALE
SVINCOLO DI BARUCCANA
PROFILI LONGITUDINALI
PROFILI LONGITUDINALE PISTA A

IDENTIFICAZIONE ELABORATO

CONTRAENTE GENERALE
PEDELOMBARDA NUOVA S.p.A.

FASE PROGETTUALE
AMBITO
TRATTA
CATEGORIA
OPERA
PARTE DI OPERA
TIPO DI LAVORO
PROGRAMMA
REVISIONE ESTERNA

DATA
31 Luglio 2023

REVISIONE
Emisione

ELABORAZIONE PROGETTUALE
PROGETTISTI
RESPONSABILE INTEGRAZIONE PRESTAZIONI SPECIALISTICHE

CONCEDENTE
CONCESSIONARIO
PROGETTISTA

Il presente documento non può essere copiato, riprodotto o altrimenti pubblicato in tutto o in parte senza il consenso scritto di Autorizzata Padanoroute Lombarda S.p.A. Ogni utilizzo non autorizzato sarà perseguito a norma di legge.
This document may not be copied, reproduced or published either in part or entirely without the written permission of Autorizzata Padanoroute Lombarda S.p.A. Unauthorized use will be prosecuted by law.