


NUMERO SEZIONE	1	2	3	4	5	6	7	8	9	10	11	12	13	14	15	16	17	18	19	20
DIFFERENZA QUOTE	0.00	0.00	0.00	0.00	0.00	0.00	0.00	0.00	0.00	0.00	0.00	0.00	0.00	0.00	0.00	0.00	0.00	0.00	0.00	0.00
DISTANZE PROGRESSIVE	0+000.00	0+025.00	0+050.00	0+075.00	0+100.00	0+125.00	0+150.00	0+175.00	0+200.00	0+225.00	0+250.00	0+275.00	0+300.00	0+325.00	0+350.00	0+375.00	0+400.00	0+425.00	0+450.00	0+453.07
DISTANZE PARZIALI		25.00	25.00	25.00	25.00	25.00	25.00	25.00	25.00	25.00	25.00	25.00	25.00	25.00	25.00	25.00	25.00	25.00	25.00	3.07
QUOTE TERRENO	208.33	208.35	210.40	211.22	211.32	211.52	211.69	211.85	211.95	212.04	212.07	210.75	208.90	206.79	206.79	206.66	207.13	207.42	207.65	209.38
QUOTE PROGETTO	208.33	208.35	210.40	211.22	211.32	211.52	211.69	211.85	211.95	212.04	212.07	210.75	208.90	206.79	206.79	206.66	207.13	207.42	207.65	209.38
ANDAMENTO PLANIMETRICO	L=119.58					L=57.80 A=170.00		L=42.24 R=500.00			L=57.80 A=170.00		L=43.96 A=75.60			L=54.02 R=130.00		L=6.25 R=16.00		
ANDAMENTO CIGLI	Sinistro Destro																			
ETTOMETRICHE	0 200 400 453																			


QUADRO DI UNIONE SVINCOLO di BARUCCANA - Scala 1:5000

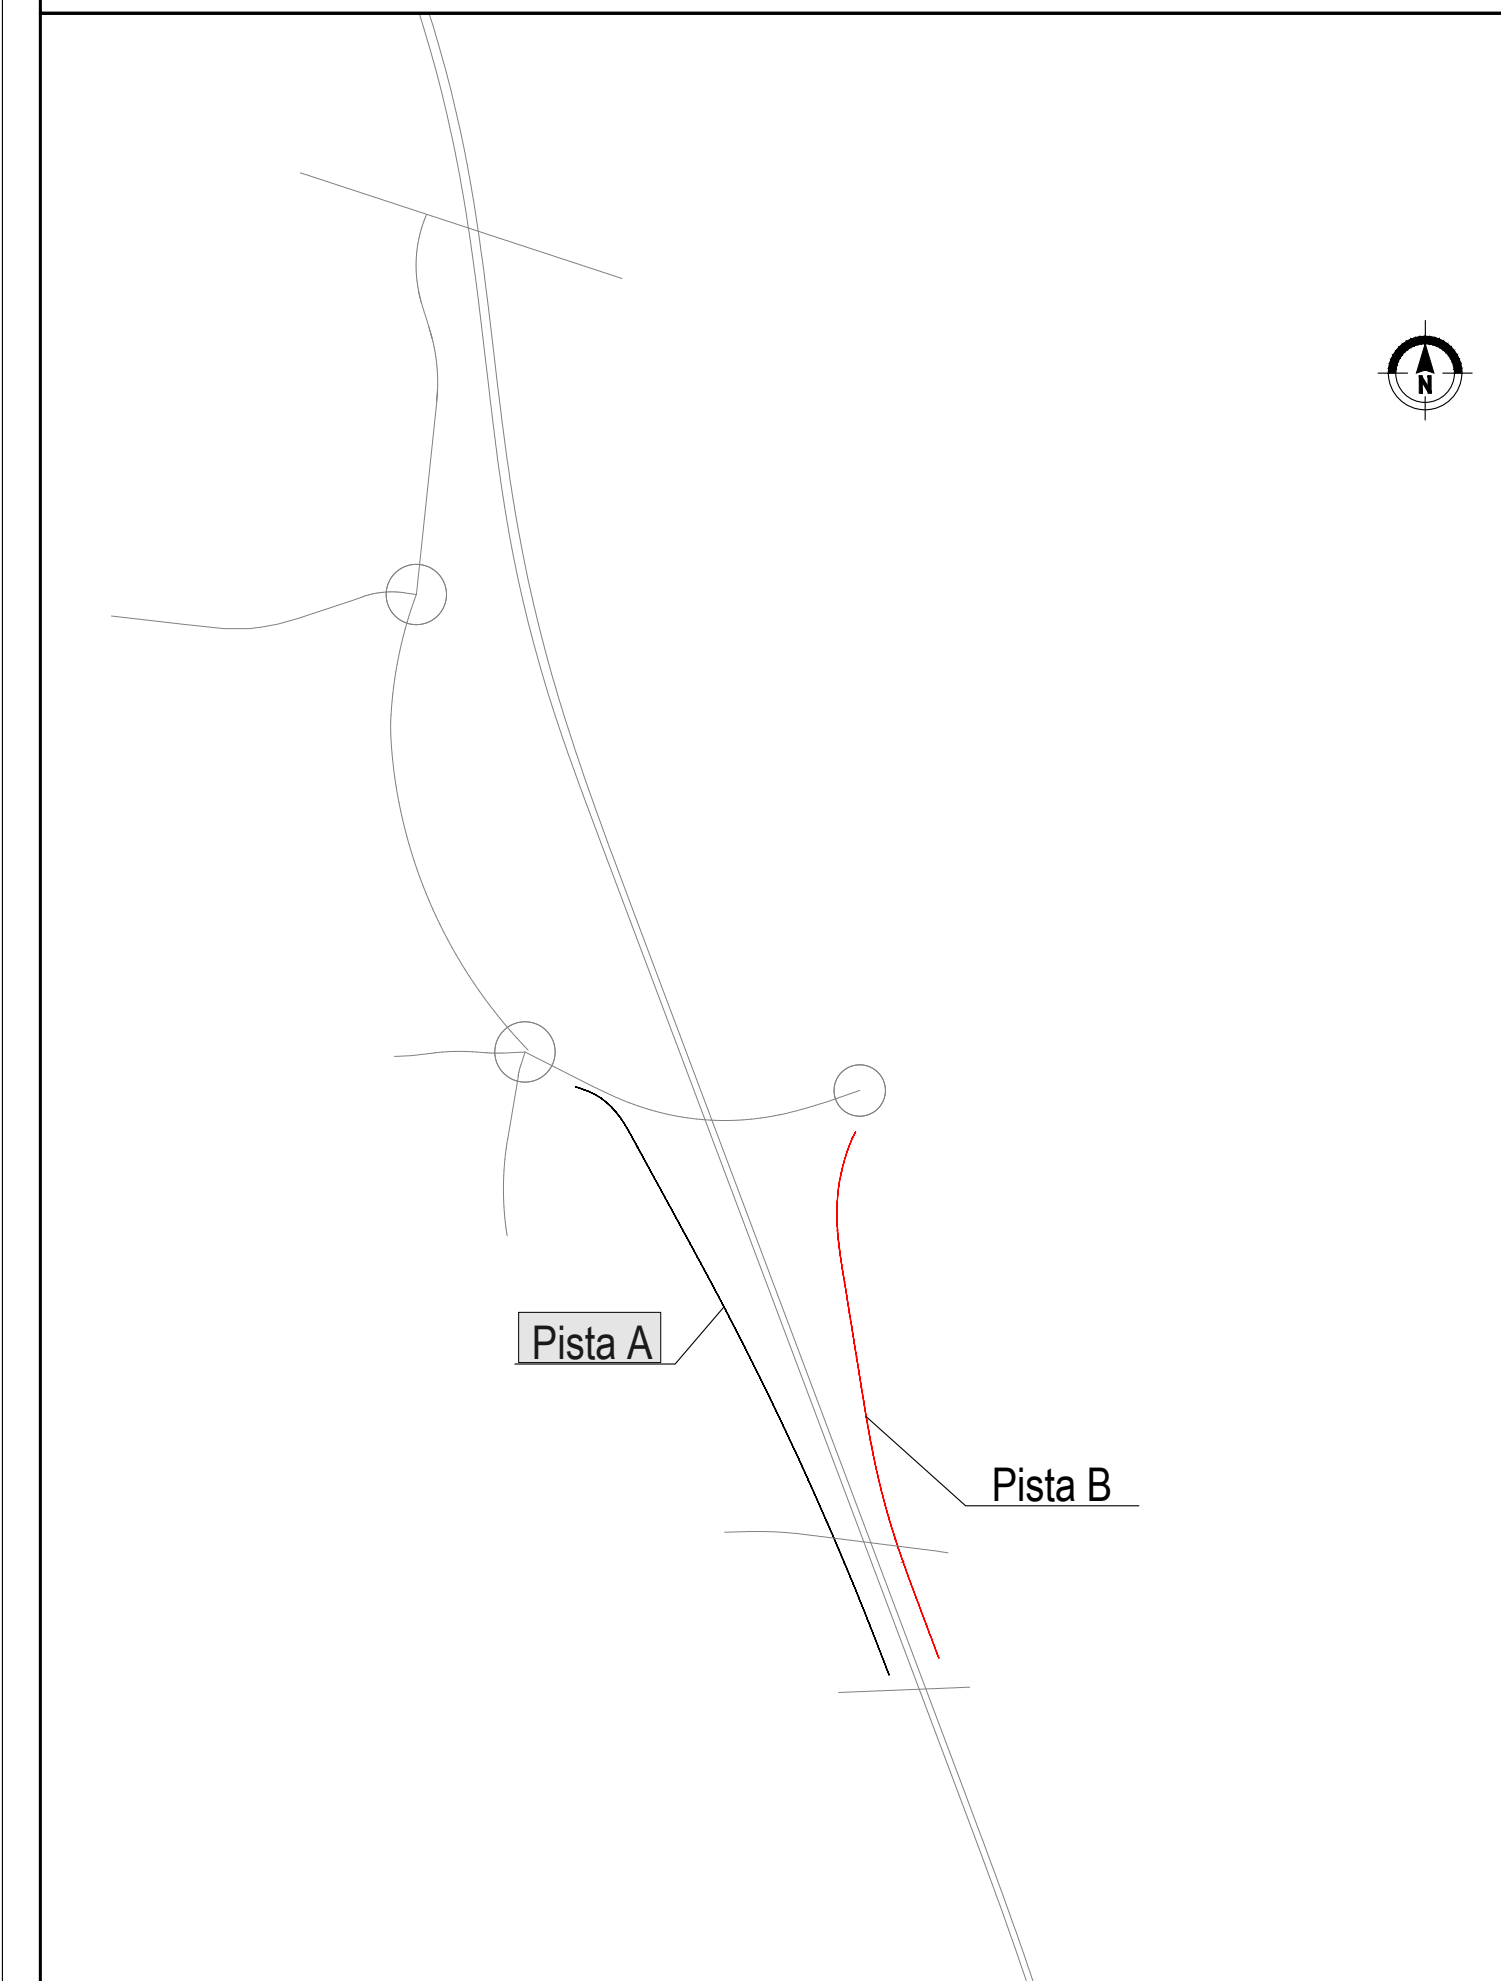

Pista A

Pista B

QUADRO DI UNIONE GENERALE

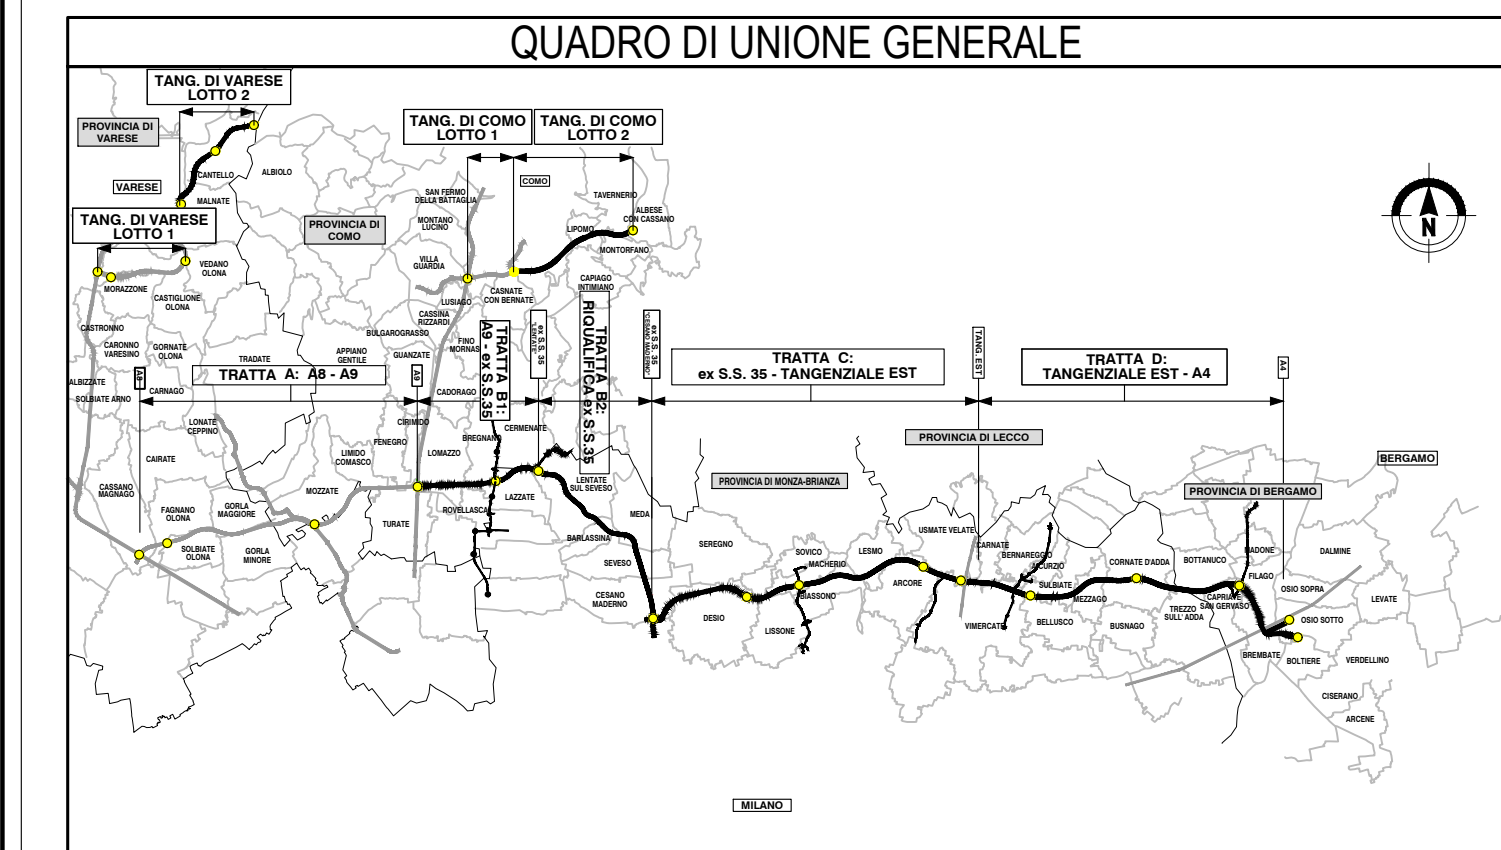







**COLLEGAMENTO AUTOSTRADALE
DALMINE-COMO-VARESE-VALICO E OPERE AD ESSO CONNESSE**

CODICE C.U.P. F118060027007

**PROGETTO ESECUTIVO
TRATTA B2**

**PROGETTO STRADALE
SVINCOLO DI BARUCCANA
PROFILI LONGITUDINALI
PROFILI LONGITUDINALE PISTA B**

FASE PROGETTUALE				CONTRAENTE GENERALE			
AMBITO	TRATTA	CATEGORIA	OPERA	PEDELOMBARDA NUOVA S.p.A.			
SD	B2	D03	000				
PARTE DI OPERA	TIPO ELABORATO	PROGRESSIVA	REVISIONE ESTERNA				
	PR	002	A				
CONCESSIONARIO  				PROGETTISTA 			
DATA 31 Luglio 2023 SCALA 1:1000/1:100				REVISIONE 31 Luglio 2023 Emisione Agt			
ELABORAZIONE PROGETTUALE PROGETTISTI Ing. Alberto Pirelli RESPONSABILE INGEGNERIA PRESTAZIONI SPECIALISTICHE Ing. Carlo Lotti				PROGETTISTA Ing. Prospero Francesco Ing. Andrea Nibbi Ing. Enrico Morini			

Il presente documento non potrà essere copiato, riprodotto o altrimenti pubblicato in tutto o in parte senza il consenso scritto di Autostrade Pedemontane Lombarde S.p.A. Ogni utilizzo non autorizzato sarà perseguito a norma di legge. This document may not be copied, reproduced or published in part or entirely without the written permission of Autostrade Pedemontane Lombarde S.p.A. Unauthorized use will be prosecuted by law.