
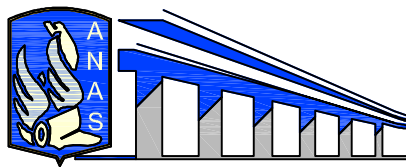


LEGENDA

- Tracciato in progetto
- S.S. 640 esistente
- Acquedotto
- Fognatura
- Linea elettrica alta tensione
- Linea elettrica media tensione
- Linea elettrica bassa tensione
- Linea telefonica
- Cavo F.O.
- Metanodotto

QUADRO D'UNIONE

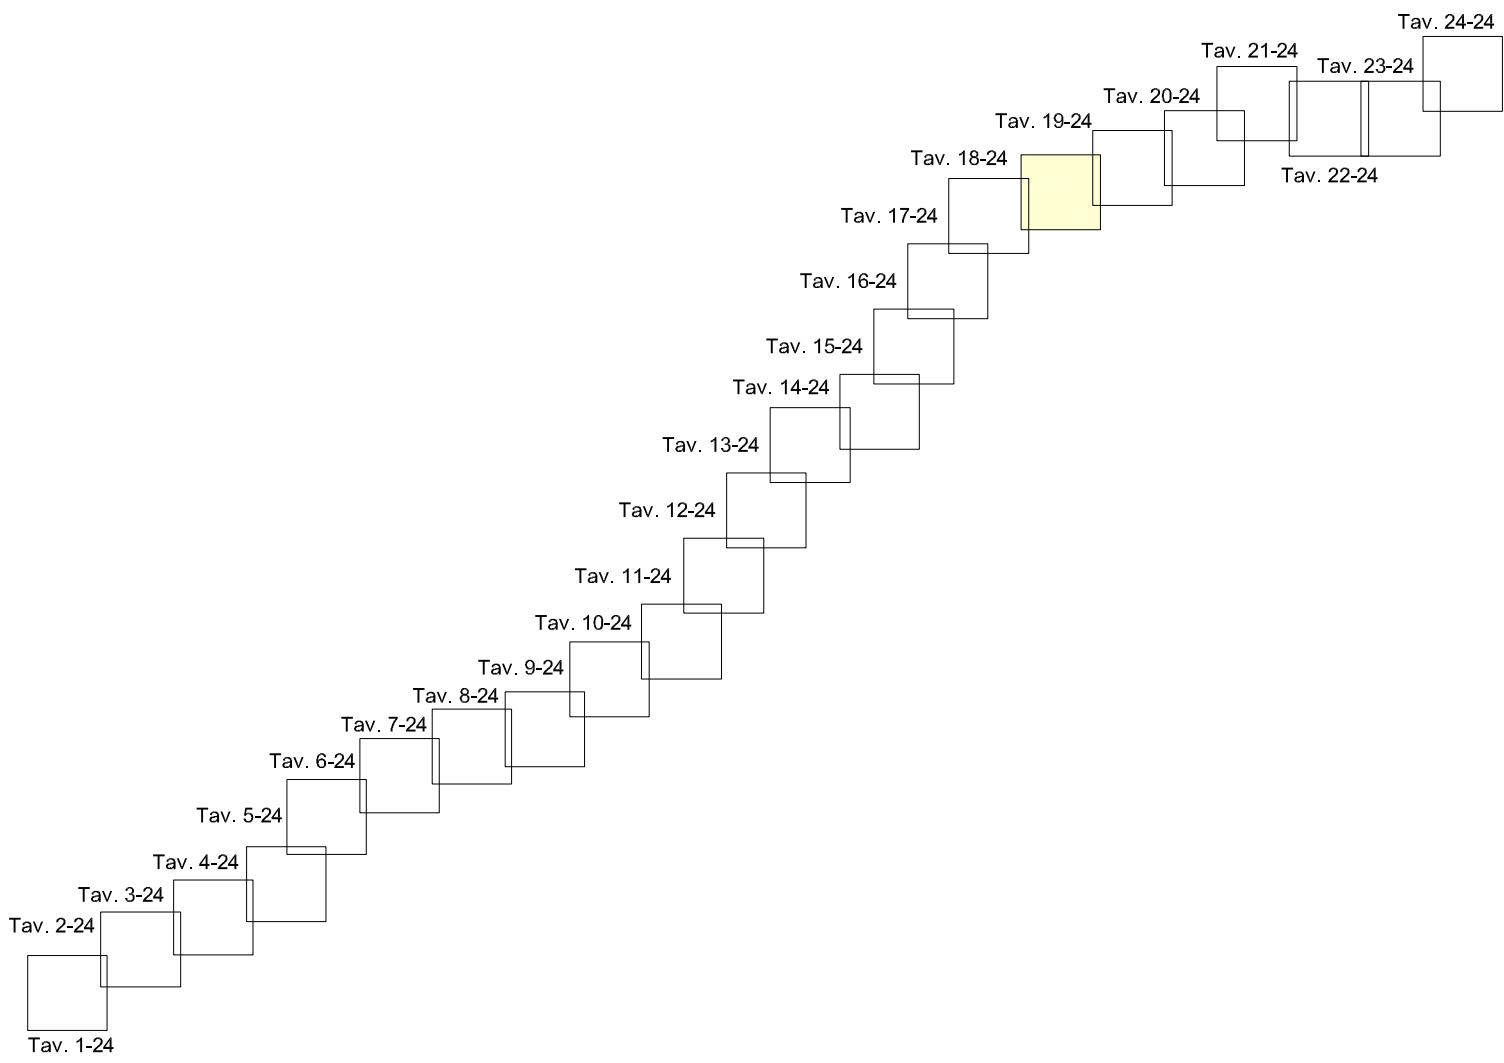

ANAS s.p.a.

Direzione Centrale Programmazione Progettazione

CORRIDOIO PLURIMODALE TIRRENICO-NORD EUROPA
ITINERARIO AGRIGENTO - CALTANISSETTA-A19

S.S. N° 640 "DI PORTO EMPEDOCLE"

AMMODERNAMENTO E ADEGUAMENTO ALLA CAT. B DEL D.M. 5.11.2001
Dal km 44+000 allo svincolo con l'A19

PROGETTO DEFINITIVO

GRUPPO DI PROGETTAZIONE

ATI:
TECHNITAL s.p.a. (mandataria)
S.I.S. Studio di Ingegneria Stradale s.r.l.
DELTA Ingegneria s.r.l.
INFRATEC s.r.l. Consulting Engineering
PROGIN s.p.a.

I RESPONSABILI DI PROGETTO

Dott. Ing. M. Raccosta
Ordine Ing. Verona n° 4566
Prof. Ing. A. Bevilacqua
Ordine Ing. Palermo n° 4058
Dott. Ing. M. Carino
Ordine Ing. Agrigento n° 4628
Dott. Ing. N. Troccoli
Ordine Ing. Potenza n° 836
Dott. Ing. S. Esposito
Ordine Ing. Roma n° 20837

IL COORDINATORE DELLE ATTIVITA'

Dott. Ing. Nicola D'Alessandro
Ordine degli Ingegneri di Agrigento n° 4895

VISTO:IL RESPONSABILE
DEL PROCEDIMENTO
Dott. Ing. Massimiliano Fidenzi

VISTO:IL RESPONSABILE DEL
SERVIZIO PROGETTAZIONE
Dott. Ing. Antonio Valente

DATA

PROTOCOLLO

INTERFERENZE

PLANIMETRIA CON INDICAZIONE DI TUTTE LE INTERFERENZE

CODICE PROGETTO	NOME FILE IN00 INT PL18.dwg	REVISIONE	FOGLIO	SCALA:
L0407B D 0501	CODICE ELAB. T01IIN00INTPL18	B	18 di 24	1:2.000
D				
C				
B	REVISIONE a seguito istruttoria ANAS 19/03/07	Aprile 2007	V. Boffé	F. Arciuli C. Marro
A	EMISSIONE	Ottobre 2006	V. Boffé	F. Arciuli C. Marro
REV.	DESCRIZIONE	DATA	VERIFICATO RESP. TECNICO	CONTROLLATO RESP. D'INTERVALLI APPROVATO RESP. DI SETTORE