
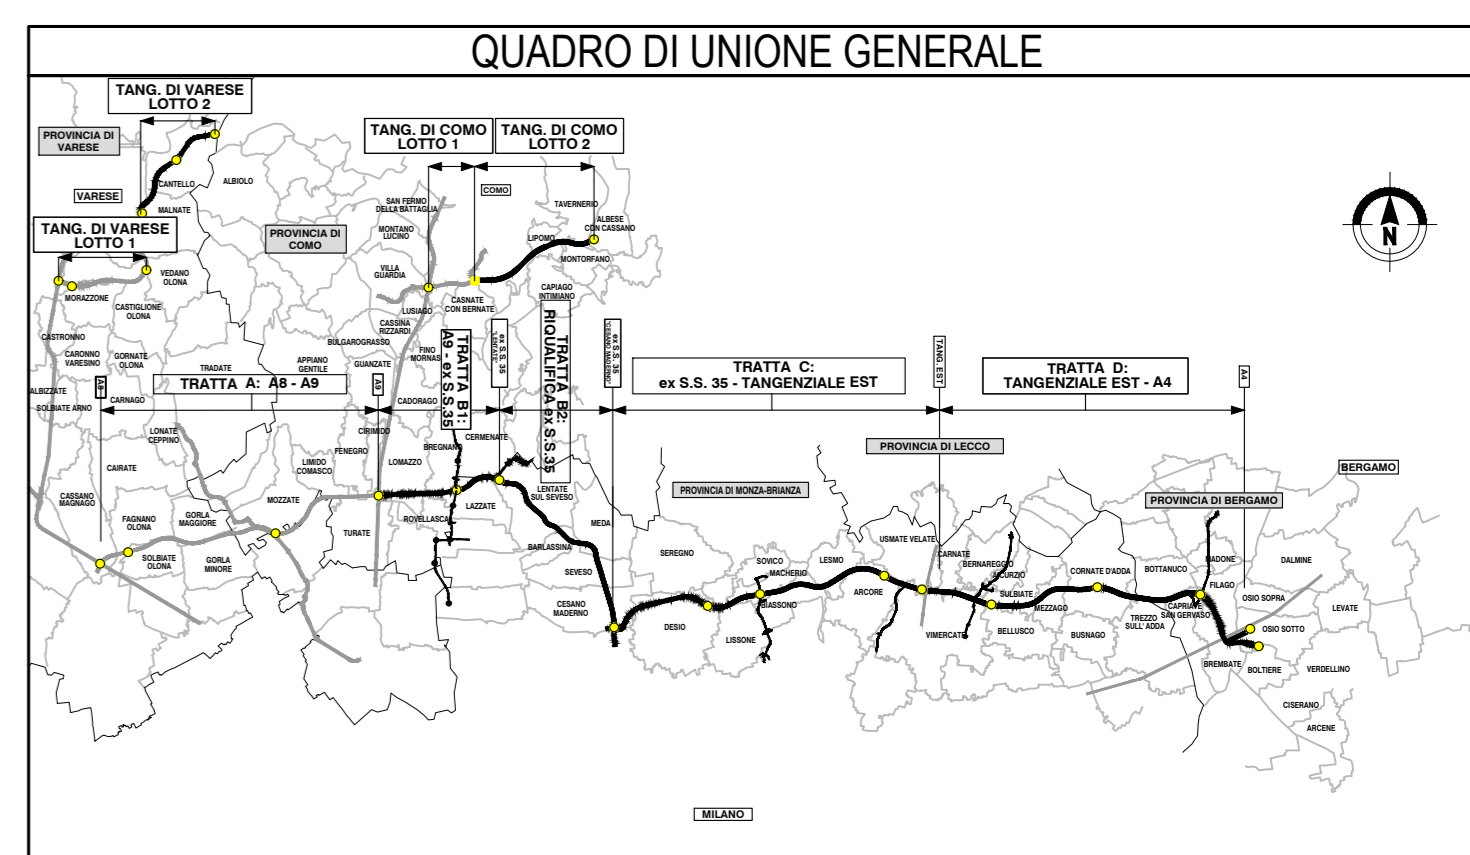


L1

NUMERO SEZIONE	1	2	3	4	5	6	7	8	9	10	11	12	13	14	15	16	17	18	19	20	21	22	23	24	25	26	27	28
DIFFERENZA QUOTE	-3.25	-3.52	-3.38	-2.61	-1.22	0.26	1.77	2.89	3.70	4.07	3.91	3.25	2.58	2.03	1.44	0.90	0.49	0.13	-0.04	-0.09	-0.02	0.01	0.00	0.01	0.06	0.06	0.06	
DISTANZE PROGRESSIVE	0+00.00	0+025.00	0+050.00	0+075.00	0+100.00	0+125.00	0+150.00	0+175.00	0+200.00	0+225.00	0+250.00	0+275.00	0+300.00	0+325.00	0+350.00	0+375.00	0+400.00	0+425.00	0+450.00	0+475.00	0+500.00	0+525.00	0+550.00	0+575.00	0+600.00	0+625.00	0+650.00	0+675.00
DISTANZE PARZIALI		25.00	25.00	25.00	25.00	25.00	25.00	25.00	25.00	25.00	25.00	25.00	25.00	25.00	25.00	25.00	25.00	25.00	25.00	25.00	25.00	25.00	25.00	25.00	25.00	25.00	25.00	
QUOTE TERRENO	276.83	276.56	276.38	276.19	276.14	275.61	275.61	275.16	274.89	274.66	274.25	273.34	272.42	271.61	270.76	269.98	269.30	268.62	268.10	267.70	267.45	267.16	266.82	266.61	266.51	266.35	266.20	266.99
QUOTE PROGETTO	280.08	280.08	279.75	279.80	277.25	275.55	273.84	272.27	271.18	270.60	270.34	270.08	269.83	269.59	269.33	269.07	268.81	268.49	268.13	267.79	267.47	267.14	266.82	266.60	266.45	266.29	266.14	
ANDAMENTO PLANIMETRICO	L=28.79 R=40.00		L=148.38										L=57.68 R=250.00		L=57.68 R=250.00		L=83.01				L=226.92 A=336.64		L=72.53 R=500.00					
ANDAMENTO CIGLI																												
ETTOMETRICHE																												

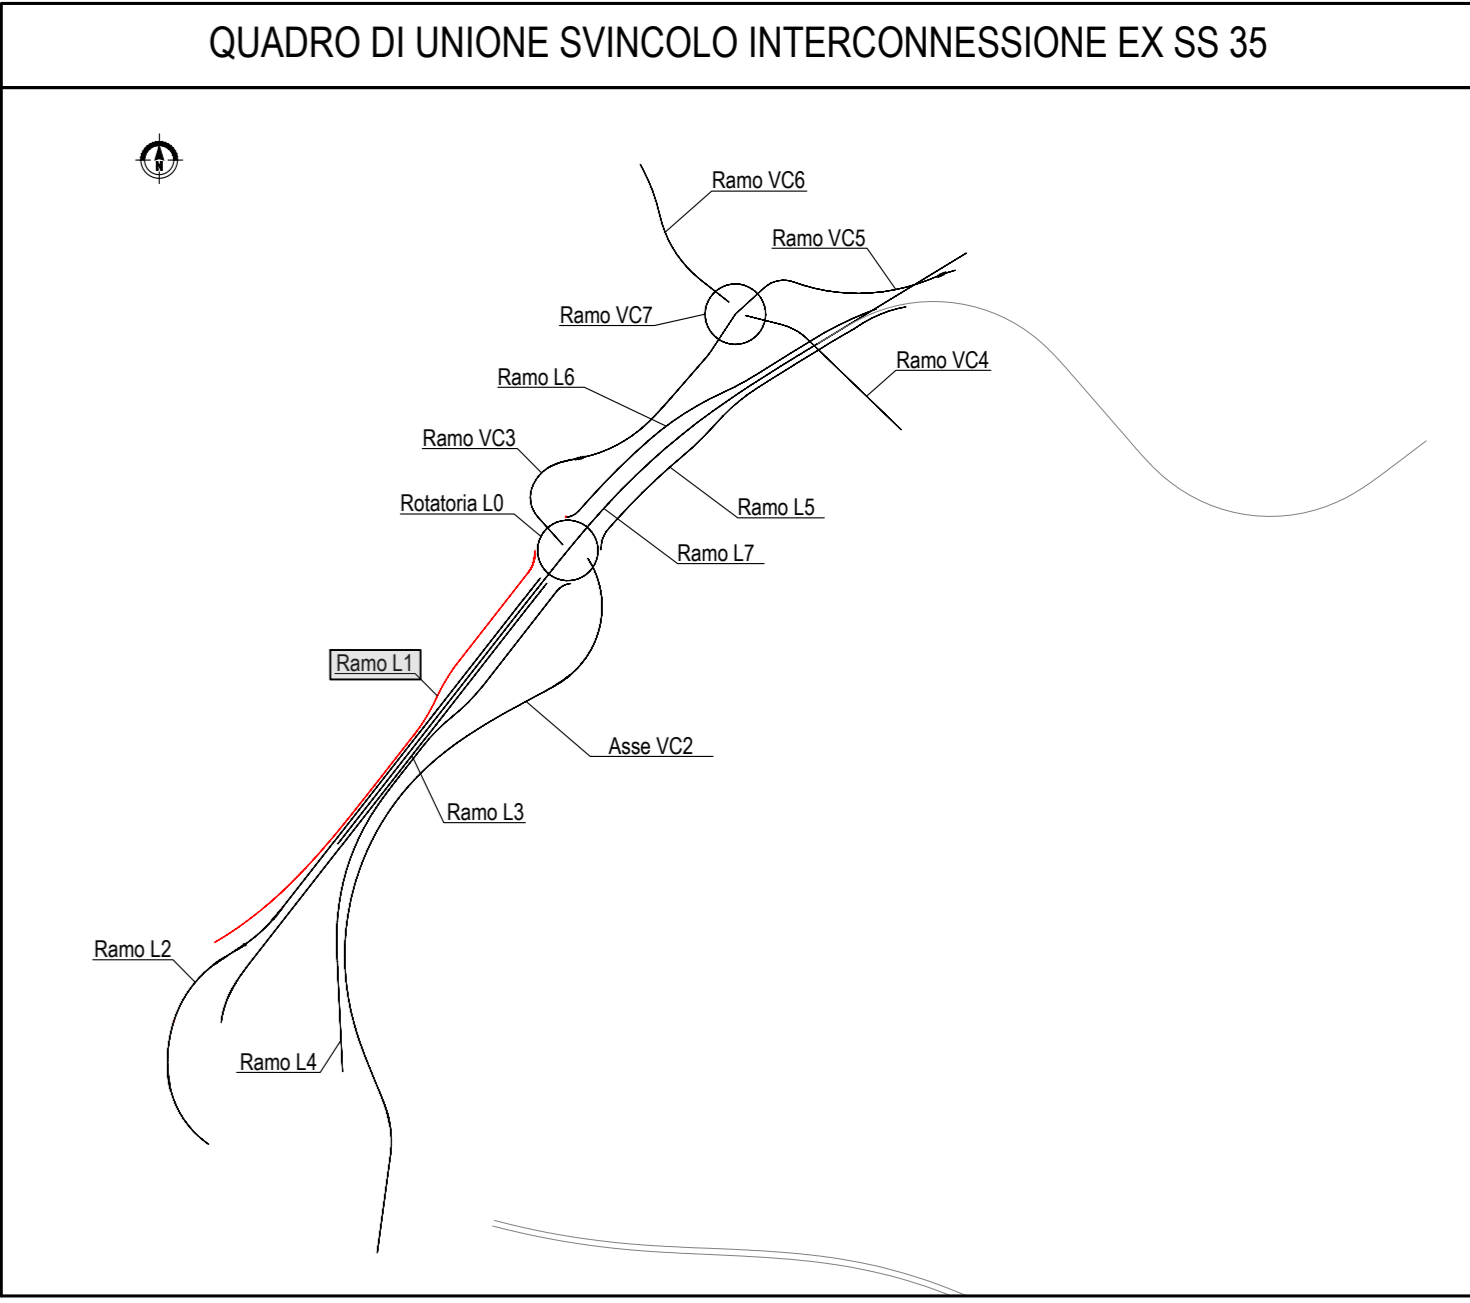

**COLLEGAMENTO AUTOSTRADALE
DALMINE-COMO-VARESE-VALICO DEL GAGGIOLO E OPERE AD ESSO CONNESSE**

CODICE C.U.P. F1180000010007

**PROGETTO ESECUTIVO
TRATTA B2**

**PROGETTO STRADALE
INTERCONNESSIONE EX SS 35
PROFILI LONGITUDINALI
PROFILI LONGITUDINALE - RAMO L1**

IDENTIFICAZIONE ELABORATO				CONTRAENTE GENERALE			
PEDELOMBARDA NUOVA S.p.A.				PEDELOMBARDA NUOVA S.p.A.			
DATA 21 Luglio 2023		REVISIONE EMMISSIONE		ELABORAZIONE PROGETTUALE			
PROGETTISTI Ing. Marco Rossi		RESPONSABILE Ing. Carlo Lotti		INTEGRAZIONE Ing. Carlo Lotti			
PROGETTISTA Ing. Carlo Lotti		PROGETTISTA Ing. Carlo Lotti		PROGETTISTA Ing. Carlo Lotti			

Il presente documento non può essere copiato, riprodotto o altrimenti pubblicato in tutto o in parte senza il consenso scritto di Autorisposta Pedemontana Lombarda S.p.A. Ogni utilizzo non autorizzato sarà perseguito a norma di legge.