
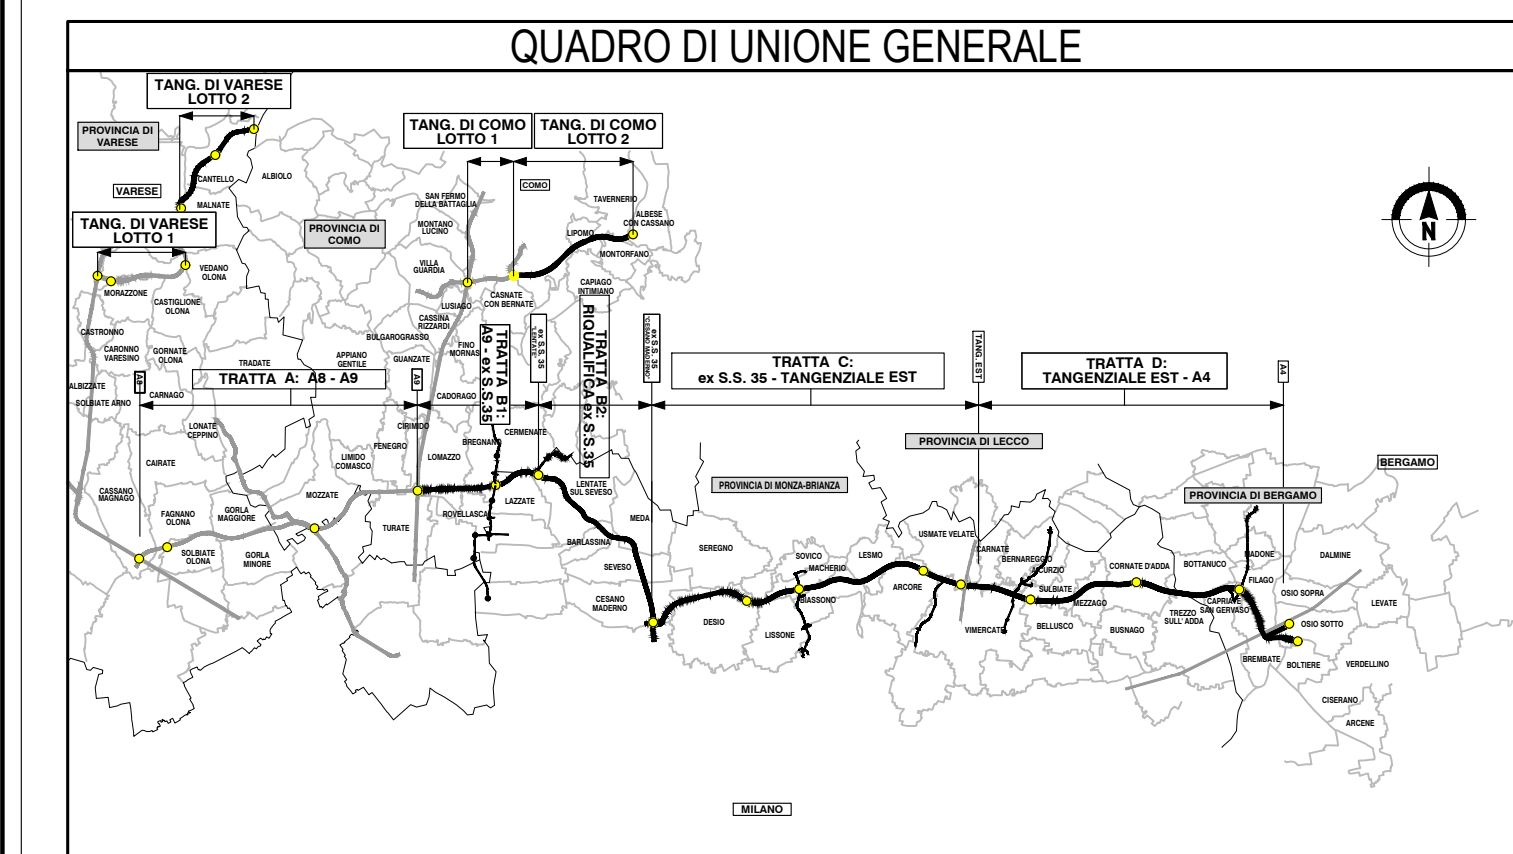


NUMERO SEZIONE	1	2	3	4	5	6	7	8	9	10	11	12	13	14	15	
DIFFERENZA QUOTE	-0.20	-0.22	-0.14	-0.24	-0.17	-0.10	1.29	1.88	0.17	-0.30	-0.25	-0.11	0.07	0.09	0.10	
DISTANZE PROGRESSIVE	0+000.00	0+025.00	0+050.00	0+075.00	0+100.00	0+125.00	0+150.00	0+175.00	0+200.00	0+225.00	0+250.00	0+275.00	0+300.00	0+325.00	0+350.00	
DISTANZE PARZIALI		25.00	25.00	25.00	25.00	25.00	25.00	25.00	25.00	25.00	25.00	25.00	25.00	25.00	25.00	
QUOTE TERRENO	268.03	267.75	267.59	267.23	267.05	266.87	267.98	267.97	268.02	265.55	266.09	267.23	266.89	270.33	271.35	
QUOTE PROGETTO	268.23	267.97	267.72	267.47	267.22	266.97	266.68	266.28	265.96	265.85	266.34	267.33	268.51	270.24	271.25	
ANDAMENTO PLANIMETRICO	L=109.52					L=22.97 A=67.78	L=48.00 R=200.00	L=22.62 A=67.26	L=27.22 A=63.90	L=90.32 R=150.00	L=5.52 A=70.49	L=59.15 R=180.00	L=28.11 A=104.93	L=91.57 R=123.32		
ANDAMENTO CIGLI	Sinistro: 2.50%, 2.50%, 2.50%, 2.78%, 2.78%, 0.00%, -3.32%, -5.58%, -5.58%, -6.91%, -6.91% Destro: 2.50%, 2.50%, 2.50%, 2.78%, 2.78%, 0.00%, -3.32%, -5.58%, -5.58%, -6.91%, -6.91%															
ETTOMETRICHE																

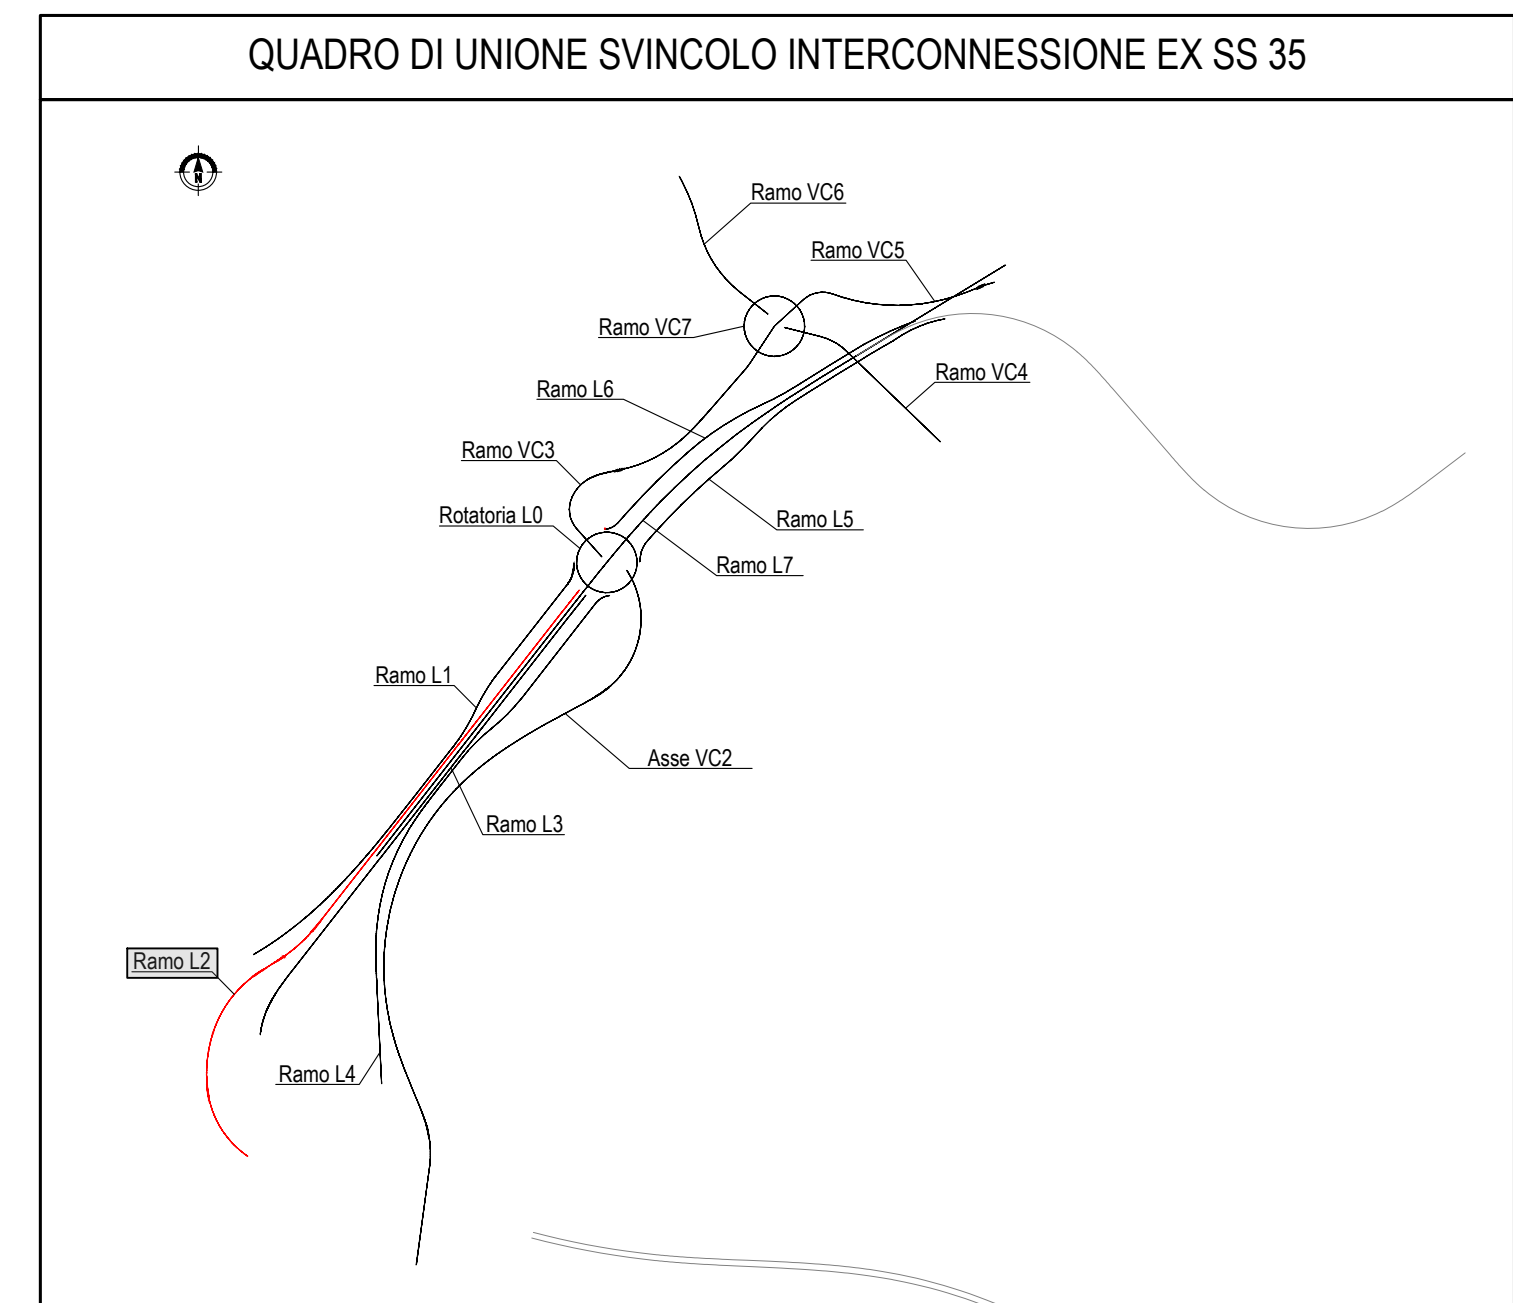

**COLLEGAMENTO AUTOSTRADALE
DALMINE-COMO-VARESE-VALICO E OPERE AD ESSO CONNESSE**

**PROGETTO ESECUTIVO
TRATTA B2**

**PROGETTO STRADALE
INTERCONNESSIONE EX SS 35
PROFILI LONGITUDINALI
PROFILI LONGITUDINALI - RAMO L2**

IDENTIFICAZIONE ELABORATO				CONTRAENTE GENERALE			
FASE PROGETTUALE	AMBITO	TRATTA	CATEGORIA	PEDELOMBARDA NUOVA S.p.A.			
SD	B2	D04	GE00				
DATA	21 Luglio 2023	REVISIONE	EMMISSIONE	ELABORAZIONE PROGETTUALE			
SCALA	1:1000/1:100	PROGETTISTI	Ing. Alberto Trossello	RESPONSABILE INTEGRAZIONE PRESTAZIONI SPECIALISTICHE			
CONCEDENTE	CONCESSIONARIO	PROGETTISTA	Ing. Prospero Francesco	Ing. Andrea Nibetti			

Il presente documento non potrà essere copiato, riprodotto o altrimenti pubblicato in tutto o in parte senza il consenso scritto di Autostrade Pedemontane Lombarda S.p.A. Ogni utilizzo non autorizzato sarà perseguito a norma di legge. This document may not be copied, reproduced or published in part or entirely without the written permission of Autostrade Pedemontane Lombarda S.p.A. Unauthorized use will be persecuted by law.