

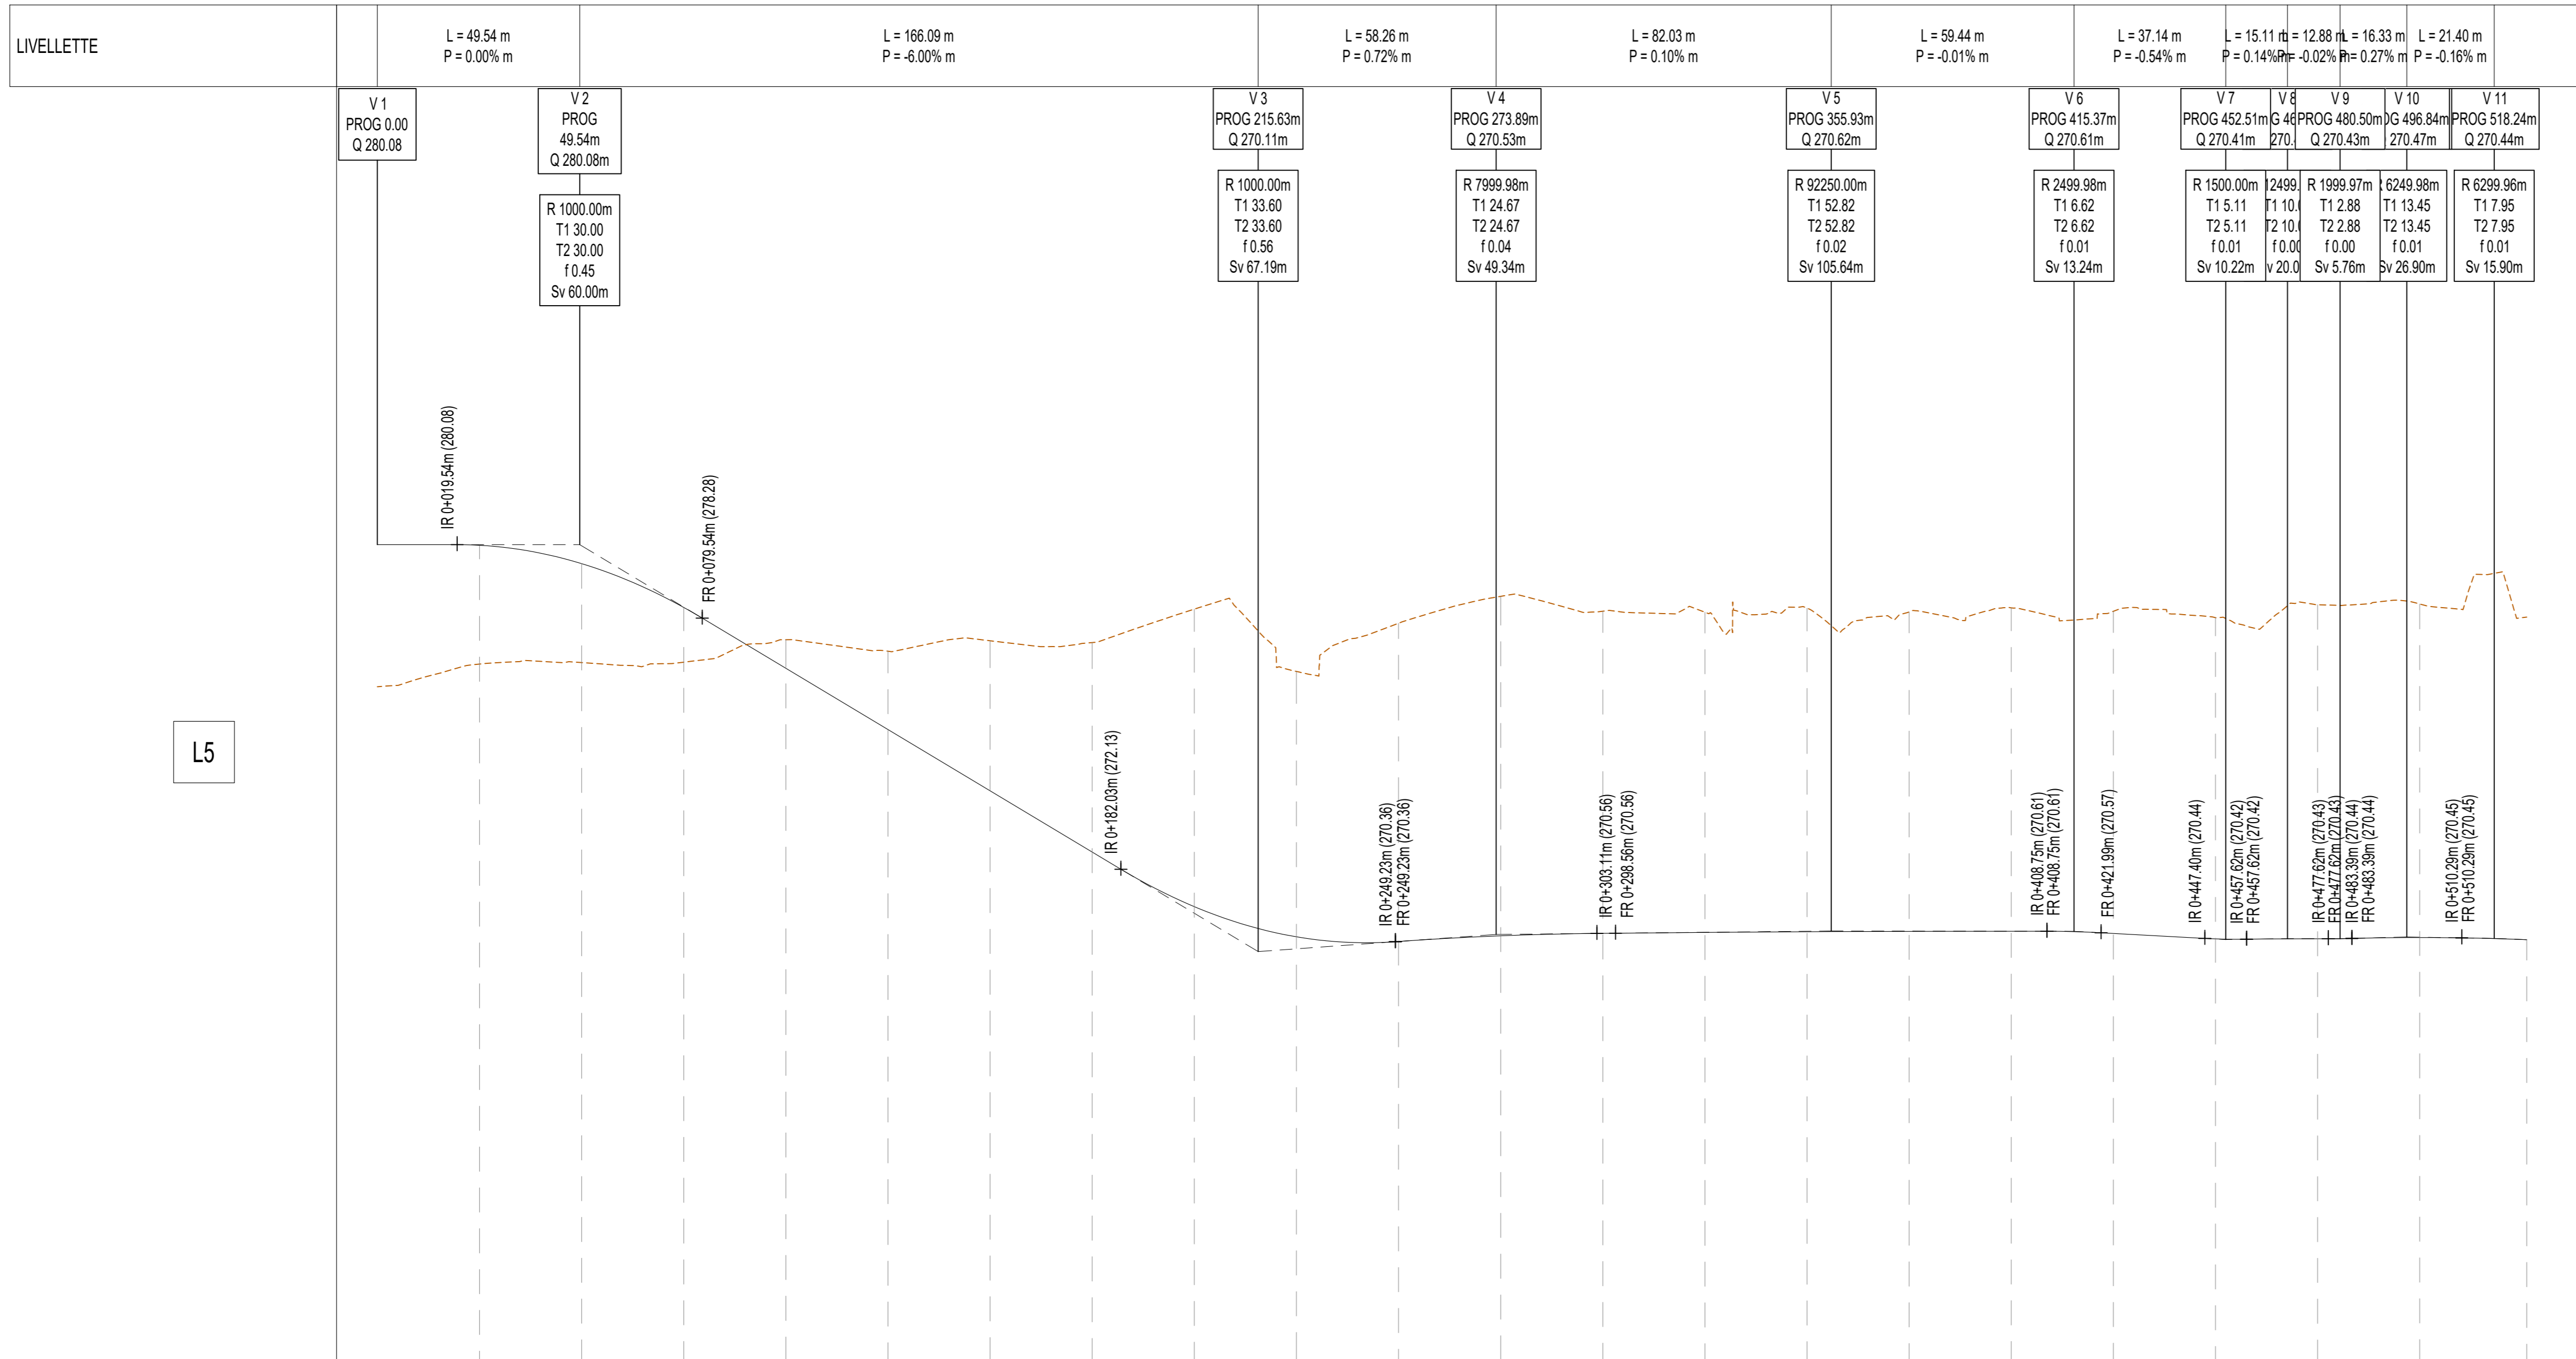


QUADRO DI UNIONE SVINCOLO INTERCONNESSIONE EX SS 35

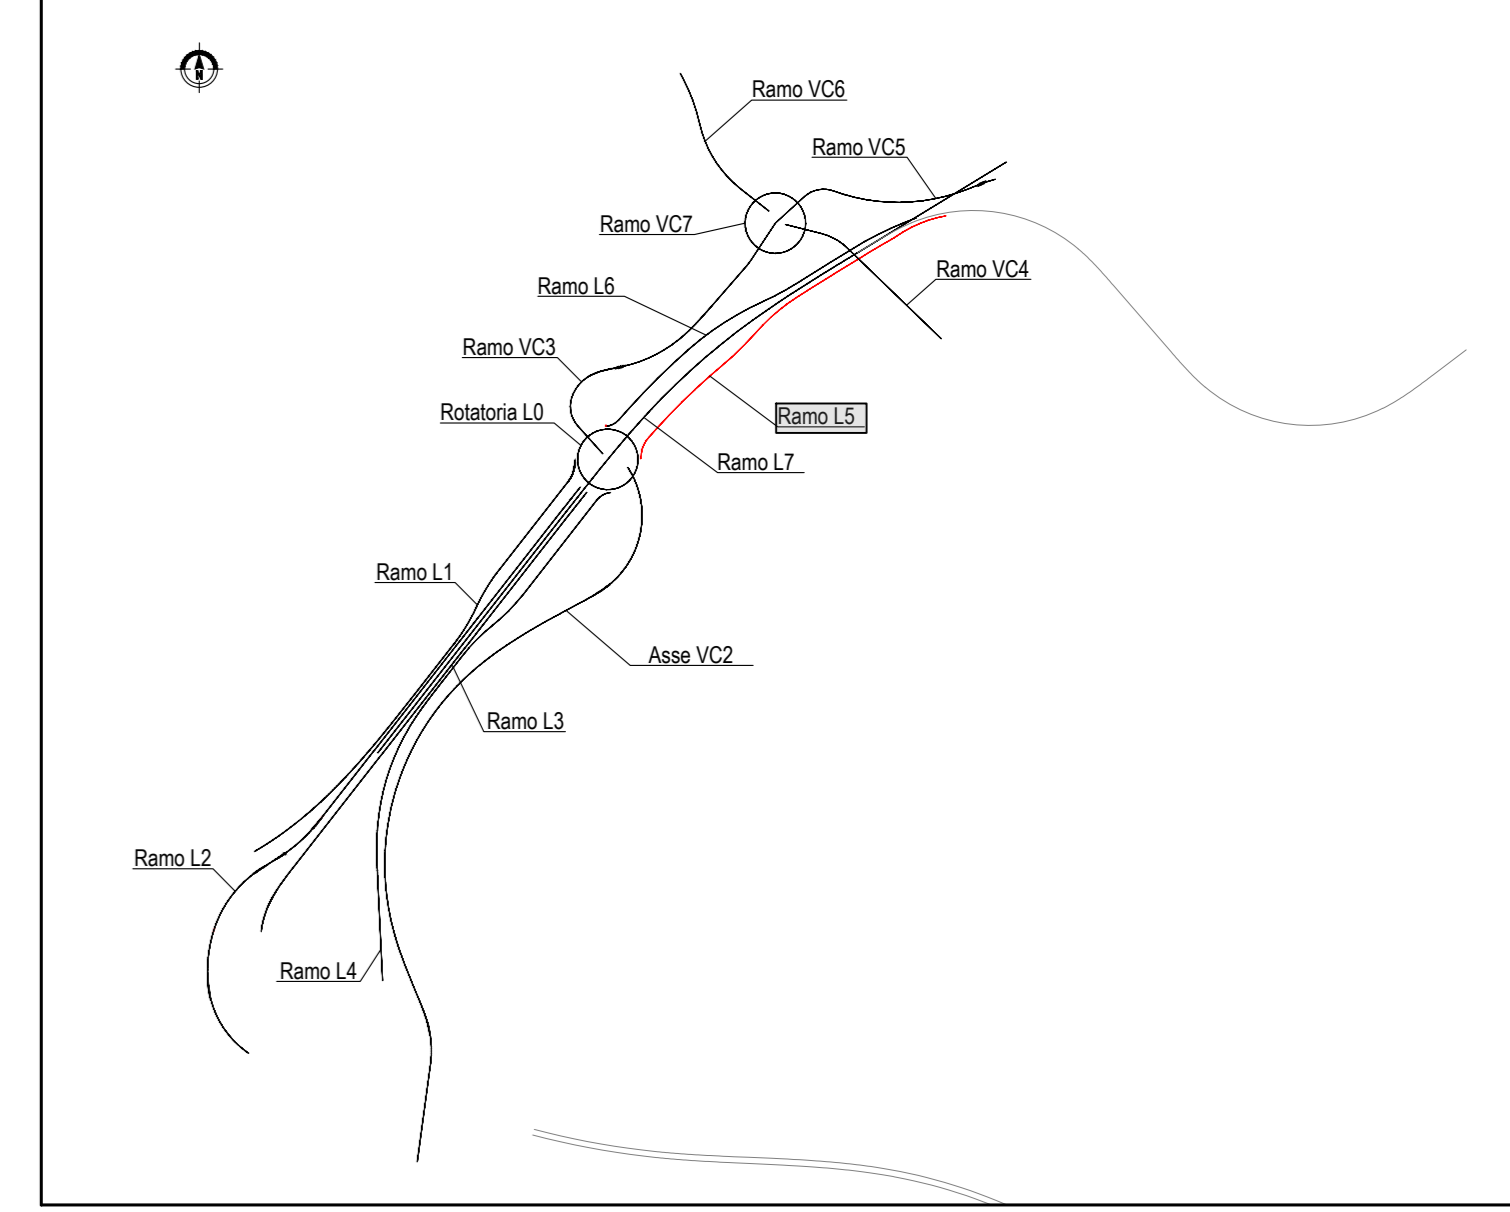

NUMERO SEZIONE	1	2	3	4	5	6	7	8	9	10	11	12	13	14	15	16	17	18	19	20	21	22																		
DIFFERENZA QUOTE	0.00	0.00	0.00	0.00	0.00	0.00	0.00	0.00	0.00	0.00	0.00	0.00	0.00	0.00	0.00	0.00	0.00	0.00	0.00	0.00	0.00	0.00																		
DISTANZE PROGRESSIVE	0+000.00	0+025.00	0+050.00	0+075.00	0+100.00	0+125.00	0+150.00	0+175.00	0+200.00	0+225.00	0+250.00	0+275.00	0+300.00	0+325.00	0+350.00	0+375.00	0+400.00	0+425.00	0+450.00	0+475.00	0+500.00	0+526.19																		
DISTANZE PARZIALI		25,00	25,00	25,00	25,00	25,00	25,00	25,00	25,00	25,00	25,00	25,00	25,00	25,00	25,00	25,00	25,00	25,00	25,00	25,00	25,00	26,19																		
QUOTE TERRENO	276,60	277,16	277,19	277,20	277,75	277,47	277,73	277,68	278,50	278,97	278,16	278,81	278,45	278,43	278,52	278,43	278,53	278,45	278,29	278,61	278,63																			
QUOTE PROGETTO	280,08	280,07	278,62	278,54	277,05	275,55	274,05	272,55	271,21	270,48	270,38	270,50	270,56	270,58	270,80	270,81	270,61	270,56	270,43	270,43	270,46	270,40																		
ANDAMENTO PLANIMETRICO	L=30,52 R=40,00		L=122,03 R=877,50				L=61,97 R=400,00			L=68,89 R=250,00		L=19,56 R=1836,36		L=40,82 R=2574,03		L=40,99 R=12900,88		L=16,88 R=2572,01		L=16,491 R=3810,00		L=72,97 R=163,27		L=0,00																
ANDAMENTO CIGLI	Sinistro: 0.0, Destro: 0.0		Sinistro: 2.5, Destro: -2.5				Sinistro: 2.5, Destro: -2.5			Sinistro: 3.7, Destro: -3.7		Sinistro: 2.5, Destro: -2.5		Sinistro: 2.5, Destro: -2.5		Sinistro: 2.5, Destro: -2.5		Sinistro: 7.0, Destro: -7.0		Sinistro: 7.0, Destro: -7.0																				
ETTOMETRICHE	0										200										400										526									

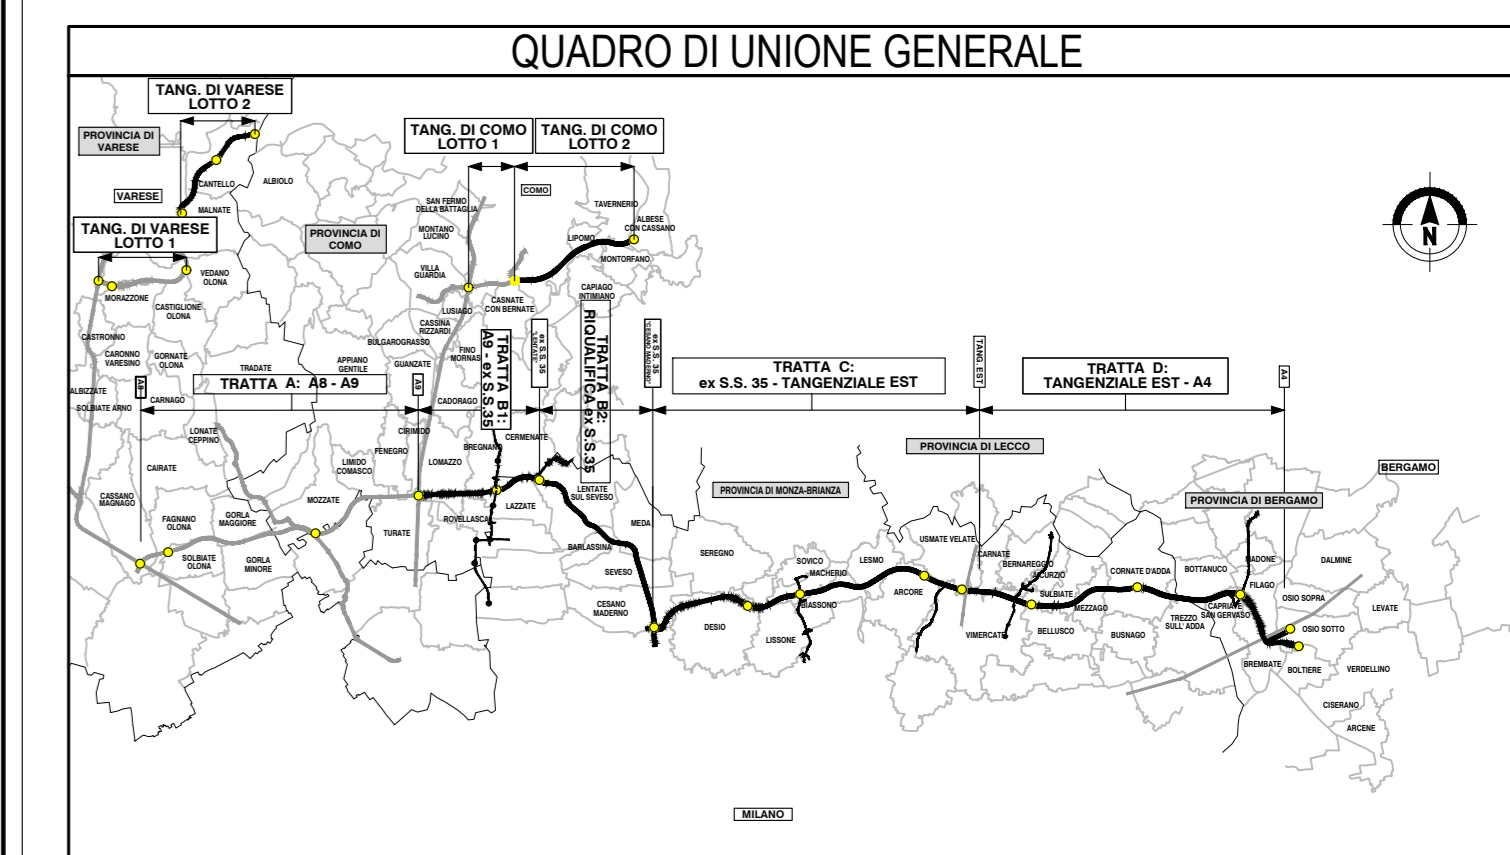

COLLEGAMENTO AUTOSTRADALE DALMINE-COMO-VARESE-VALICO DEL GAGGIOLIO E OPERE AD ESSO CONNESSE
 CODICE C.U.P. F1180000010007

PROGETTO ESECUTIVO TRATTA B2
PROGETTO STRADALE INTERCONNESSIONE EX SS 35 PROFILI LONGITUDINALI PROFILO LONGITUDINALE - RAMO L5

PEDELOMBARDA NUOVA S.p.A.

CONTRATTORE GENERALE

CONCEDENTE CONCESSIONARI AUTOSTRADALI LOMBARDA
PROGETTISTA PROGER

REVISIONE DATA: 21 Luglio 2023
ELABORAZIONE PROGETTUALE DATA: 21 Luglio 2023

PROGETTISTI RESPONSABILE INTEGRAZIONE PRESTAZIONI SPECIALISTICHE

CONCEDENTE CONCESSIONARI AUTOSTRADALI LOMBARDA
PROGETTISTA PROGER

Il presente documento non potrà essere copiato, riprodotto o altrimenti pubblicato in tutto o in parte senza il consenso scritto di Autorizzata Padanotrasporti Lombardia S.p.A. Ogni utilizzo non autorizzato sarà perseguibile a norma di legge. This document may not be copied, reproduced or published either in part or entirely without the written permission of Autorizzata Padanotrasporti Lombardia S.p.A. Unauthorized use will be prosecuted by law.