QUADRO DI UNIONE SVINCOLO INTERCONNESSIONE EX SS 35

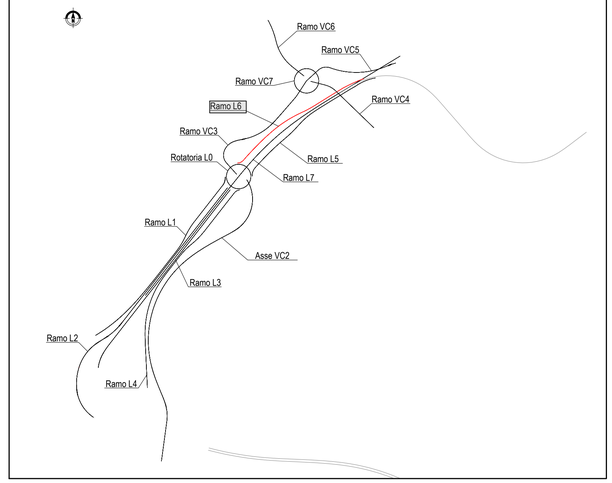

QUADRO DI UNIONE GENERALE

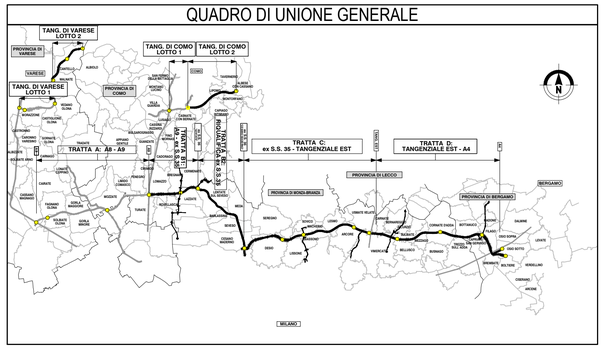

L6

LIVELLETTE

	V 1	V 2	V 3	V 4	V 5	V 6	V 7
	PROG 0.00 Q 271.04	PROG 11.80m Q 271.06m	PROG 83.74m Q 270.55m	PROG 141.32m Q 271.00m	PROG 202.33m Q 271.06m	PROG 248.49m Q 271.37m	PROG 422.65m Q 280.08m
	R 2000.00m T1 8.31 T2 8.31 f 0.02 Sv 16.61m		R 2000.00m T1 14.74 T2 14.74 f 0.05 Sv 29.48m	R 1500.00m T1 5.06 T2 5.06 f 0.01 Sv 10.12m	R 8500.00m T1 24.55 T2 24.55 f 0.04 Sv 49.09m	R 1000.00m T1 21.61 T2 21.61 f 0.23 Sv 43.23m	R 1500.00m T1 37.50 T2 37.50 f 0.47 Sv 75.00m
	L = 11.80 m P = 0.13% m	L = 71.94 m P = -0.70% m	L = 57.57 m P = 0.77% m	L = 61.01 m P = 0.10% m	L = 46.16 m P = 0.68% m	L = 174.16 m P = 5.00% m	L = 77.16 m P = 0.00% m

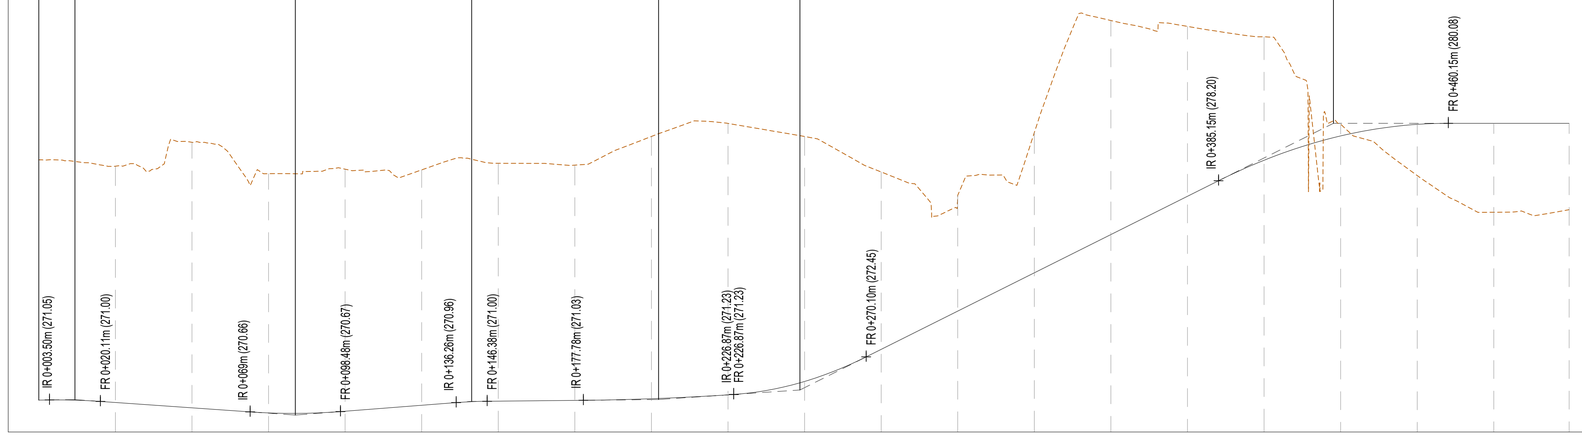

NUMERO SEZIONE	1	2	3	4	5	6	7	8	9	10	11	12	13	14	15	16	17	18	19	20	21
DIFFERENZA QUOTE	0.00	0.00	0.00	0.00	0.00	0.00	0.00	0.00	0.00	0.00	0.00	0.00	0.00	0.00	0.00	0.00	0.00	0.00	0.00	0.00	0.00
DISTANZE PROGRESSIVE	0+000.00	0+025.00	0+050.00	0+075.00	0+100.00	0+125.00	0+150.00	0+175.00	0+200.00	0+225.00	0+250.00	0+275.00	0+300.00	0+325.00	0+350.00	0+375.00	0+400.00	0+425.00	0+450.00	0+475.00	0+499.59
DISTANZE PARZIALI		25,00	25,00	25,00	25,00	25,00	25,00	25,00	25,00	25,00	25,00	25,00	25,00	25,00	25,00	25,00	25,00	25,00	25,00	25,00	24,59
QUOTE TERRENO	278.89	278.88	279.46	278.44	278.58	278.56	278.77	278.71	279.65	280.08	279.65	278.49	277.73	276.78	283.44	283.24	282.90	280.05	278.37	277.18	277.26
QUOTE PROGETTO	271.04	270.96	270.79	270.62	270.68	270.87	271.01	271.03	271.09	271.21	271.65	272.70	273.95	275.20	276.45	277.70	278.87	279.67	280.05	280.08	280.08
ANDAMENTO PLANIMETRICO		L=74.81 R=500.00		L=0.45 R=10.00 L=15.71	L=41.27 R=12835.34		L=41.44 R=2573.32	L=2.38 R=1840.28	L=56.02 R=400.00	L=0.02			L=117.53 R=400.00				L=110.24 R=922.50			L=20.16	L=19.54 R=25.00 L=0.00
ANDAMENTO CIGLI Sinistro		-2.5	2.5	-2.5	2.5	-2.5	2.5	-3.0	3.4	3.5	-2.5									2.5	0.0
ANDAMENTO CIGLI Destro		2.5	-2.5	2.5	-2.5	2.5	-3.0	3.4	-3.5											-2.5	0.0
ETTOMETRICHE	0				200												400				500

CONCESSIONI AUTOSTRADALI LOMBARDE — Autostrada Pedemontana Lombarda

COLLEGAMENTO AUTOSTRADALE
DALMINE-COMO-VARESE-VALICO DEL GAGGIOLO E OPERE AD ESSO CONNESSE

CODICE C.U.P. F11B06000270007

PROGETTO ESECUTIVO
TRATTA B2

PROGETTO STRADALE
INTERCONNESSIONE EX SS 35
PROFILI LONGITUDINALI
PROFILO LONGITUDINALE - RAMO L6

IDENTIFICAZIONE ELABORATO

WBS

FASE PROGETTUALE	AMBITO	TRATTA	CATEGORIA	OPERA	PARTE DI OPERA	TIPO ELABORATO	PROGRESSIVA	REVISIONE ESTERNA
E	SD	B2	D04	GE00	000	PR	007	A

DATA 21 Luglio 2023
SCALA 1:1000/1:100

CONTRAENTE GENERALE

PEDELOMBARDA NUOVA S.c.p.A.

DATA	REVISIONE	
21 Luglio 2023	EMISSIONE	A01

ELABORAZIONE PROGETTUALE

PROGETTISTI
Ing. Alberto Rivalti

RESPONSABILE INTEGRAZIONE PRESTAZIONI SPECIALISTICHE
Ing. Carlo Listorti

Redatto: Ing. Procopio Francesco
Visto: Ing. Andrea Mottaro
Approvato: Ing. Enrico Moretti

CONCEDENTE

CONCESSIONI AUTOSTRADALI LOMBARDE

CONCESSIONARIO

Autostrada Pedemontana Lombarda

PROGETTISTA

PROGER — ROCKSOIL — ASTERISCO — T

Il presente documento non potrà essere copiato, riprodotto o altrimenti pubblicato in tutto o in parte senza il consenso scritto di Autostrada Pedemontana Lombarda S. p. A. Ogni utilizzo non autorizzato sarà perseguito a norma di legge.
This document may not be copied, reproduced or published either in part or entirely without the written permisson of Autostrada Pedemontana Lombarda S. p. A. Unauthorized use will be persecuted by law.