
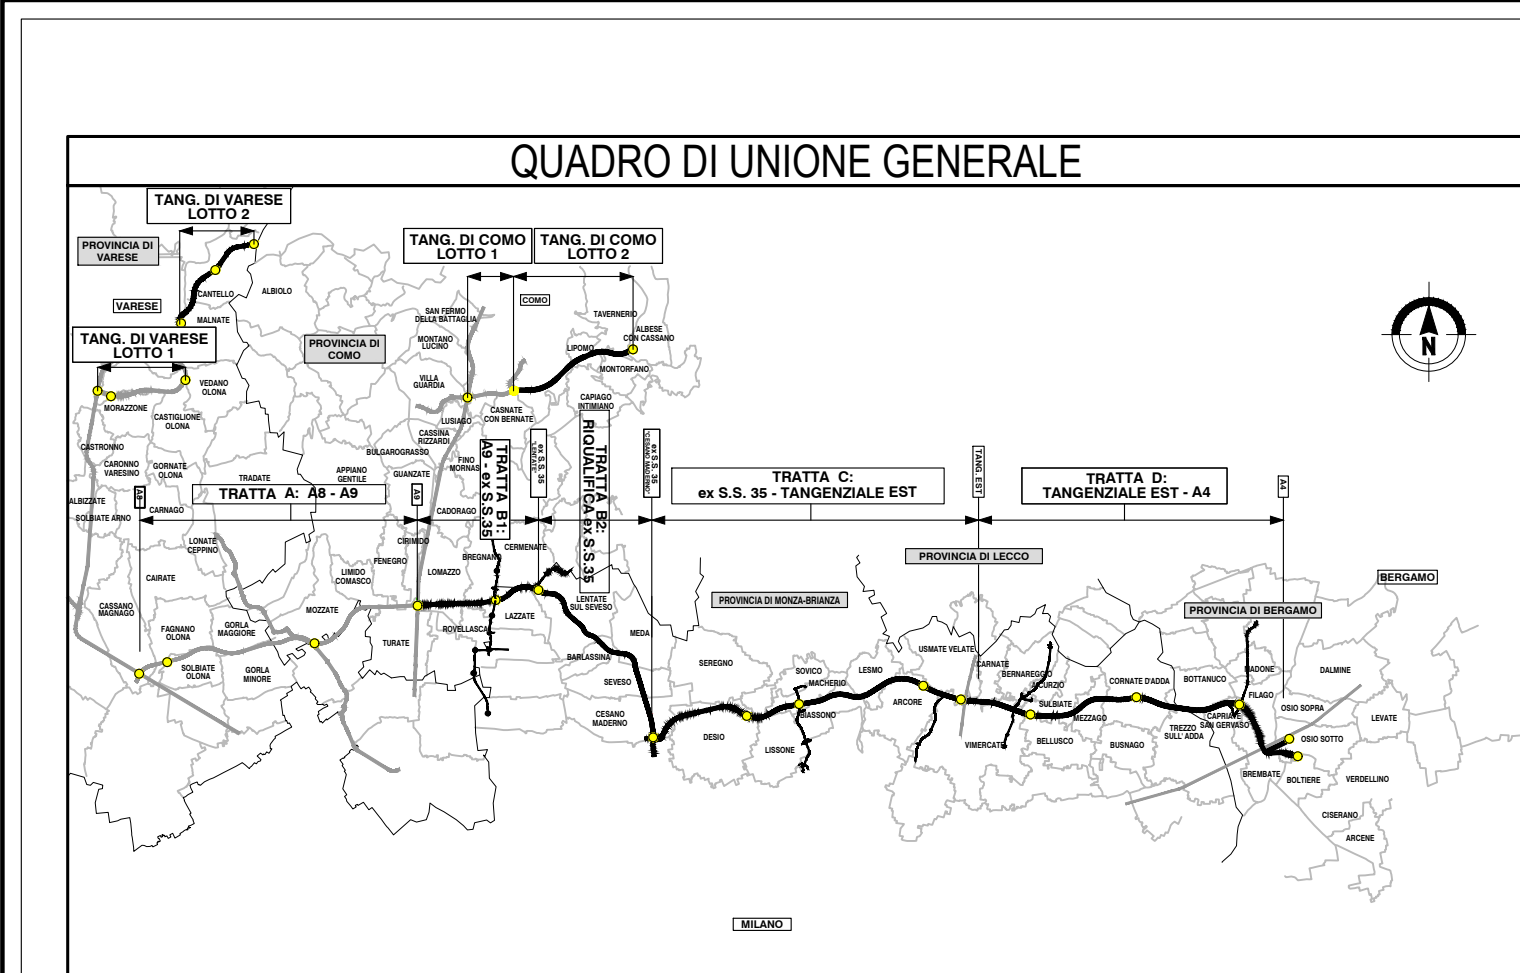


NUMERO SEZIONE	1	2	3	4	5	6	7	8	9	10	11	12	13
DIFFERENZA QUOTE	0.00	0.00	0.00	0.00	0.00	0.00	0.00	0.00	0.00	0.00	0.00	0.00	0.00
DISTANZE PROGRESSIVE	0+000.00	0+020.00	0+040.00	0+060.00	0+080.00	0+100.00	0+120.00	0+140.00	0+160.00	0+180.00	0+200.00	0+220.00	0+230.32
DISTANZE PARZIALI		20.00	20.00	20.00	20.00	20.00	20.00	20.00	20.00	20.00	20.00	10.32	
QUOTE TERRENO	277.09	277.30	277.50	277.73	277.97	278.16	277.95	278.61	278.32	278.83	278.74	278.79	279.74
QUOTE PROGETTO	276.91	277.20	277.48	277.77	278.06	278.35	278.66	278.94	279.20	279.45	279.71	279.96	280.05
ANDAMENTO PLANIMETRICO	L=172.90, L=38.98, R=75.00, L=49.04												
ANDAMENTO CIGLI	Snistro: -2.5; Destro: -2.5, 0.0, 0.0												
ETOMETRICHE	0, 200, 261												

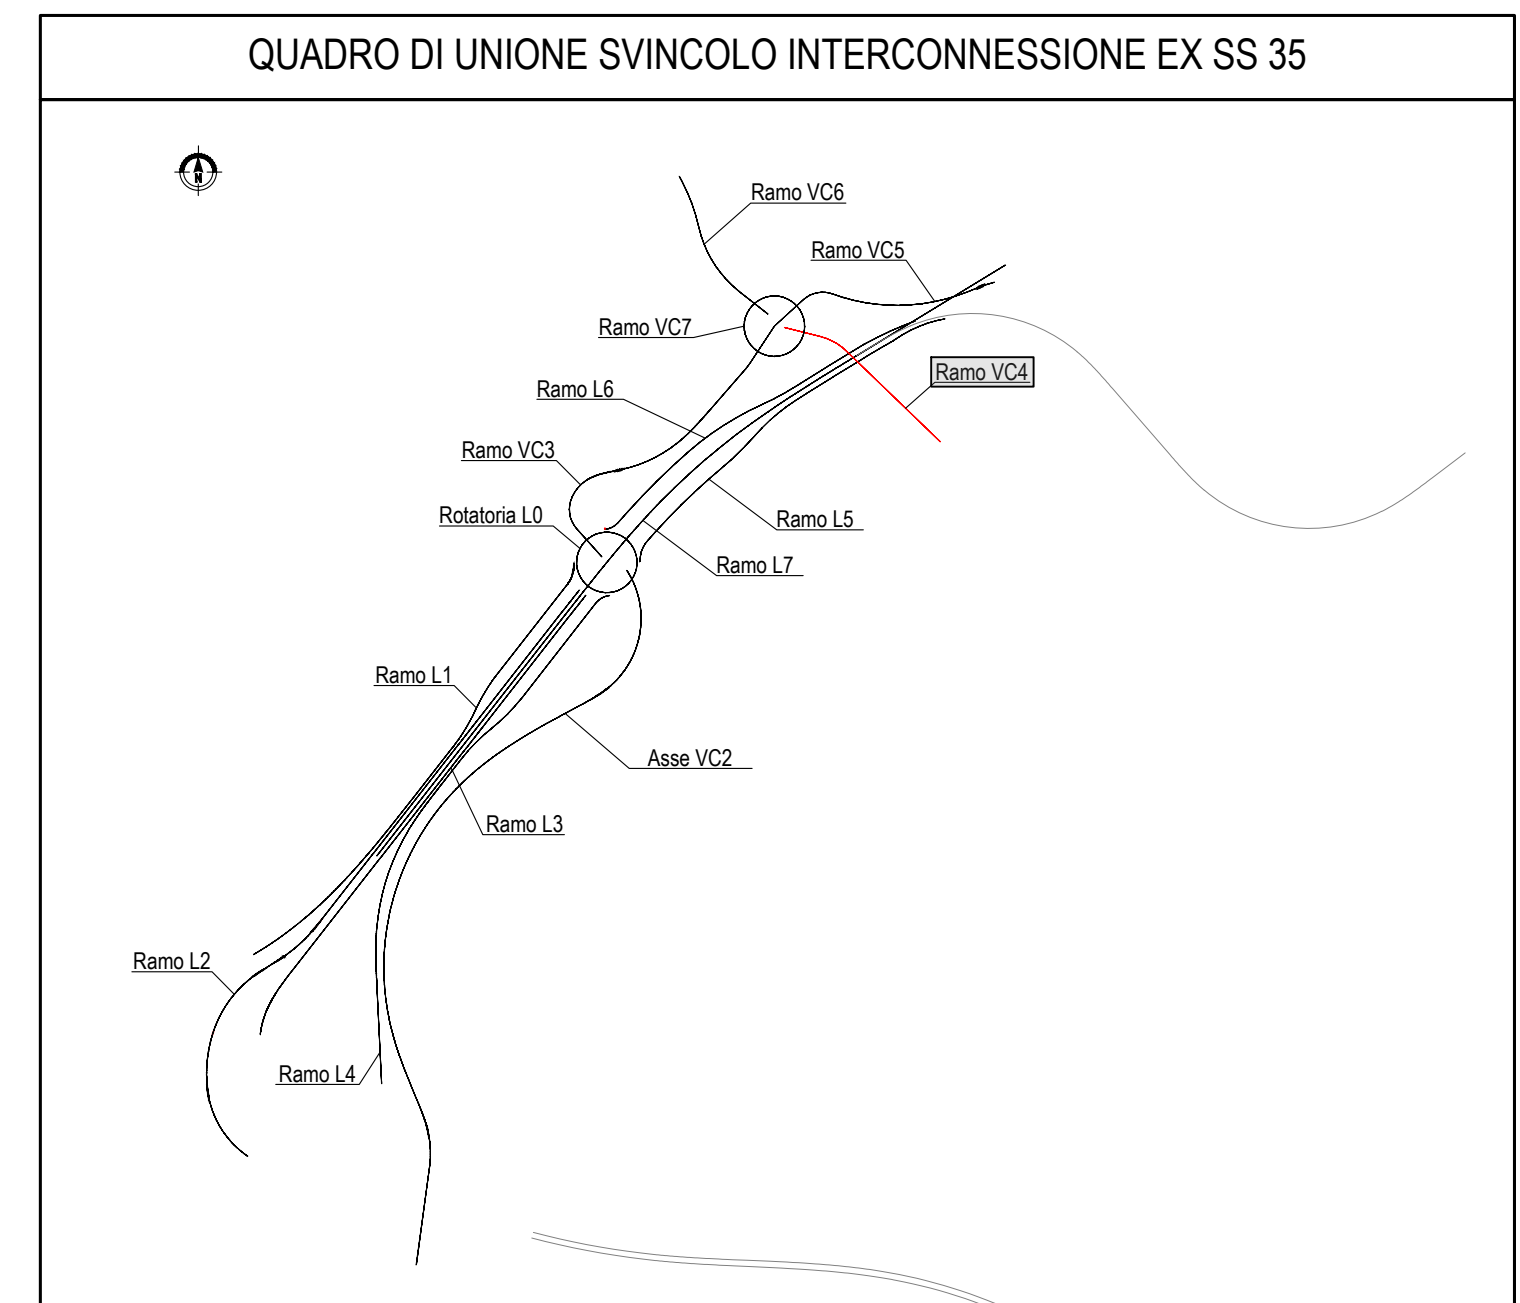

**CONCESSIONARI AUTOSTRADALI LOMBARDE** | **Autoreda Padanomoriana Lombardia**

**COLLEGAMENTO AUTOSTRADALE DALMINE-COMO-VARESE-VALICO DEL GAGGIOLO E OPERE AD ESSO CONNESSE**

CODICE C.U.P. F11B060027007

**PROGETTO ESECUTIVO TRATTA B2**

**PROGETTO STRADALE INTERCONNESSIONE EX SS 35 PROFILI LONGITUDINALI**

**PROFILO LONGITUDINALE - RAMO VC4**

---

**IDENTIFICAZIONE ELABORATO**

FASE PROGETTUALE	AMBITO	TRATTA	CATEGORIA	OPERA	PARTI DI OPERA	TPO ELABORATO	PROGRESSIVA	REVISIONE ESTERNA
	SD	B2	D04	GE00	000	PR	011	A

**CONTRAENTE GENERALE**

**PEDELOMBARDA NUOVA S.p.A.**

---

**DATA** 21 Luglio 2023 | **REVISIONE** EMISSIONE | **ELABORAZIONE PROGETTUALE**

**PROGETTISTI** | **RESPONSABILE INTEGRAZIONE PRESTAZIONI SPECIALISTICHE**

**PROGETTISTA**

---

**CONCEDENTE** CONCESSIONARI AUTOSTRADALI LOMBARDE | **CONCESSIONARIO** Autoreda Padanomoriana Lombardia | **PROGER**

Il presente documento non potrà essere copiato, riprodotto o altrimenti pubblicato in tutto o in parte senza il consenso scritto di Autoreda Padanomoriana Lombardia S.p.A. Ogni utilizzo non autorizzato sarà perseguito a norma di legge. This document may not be copied, reproduced or published in part or entirely without the written permission of Autoreda Padanomoriana Lombardia S.p.A. Unauthorized use will be persecuted by law.