
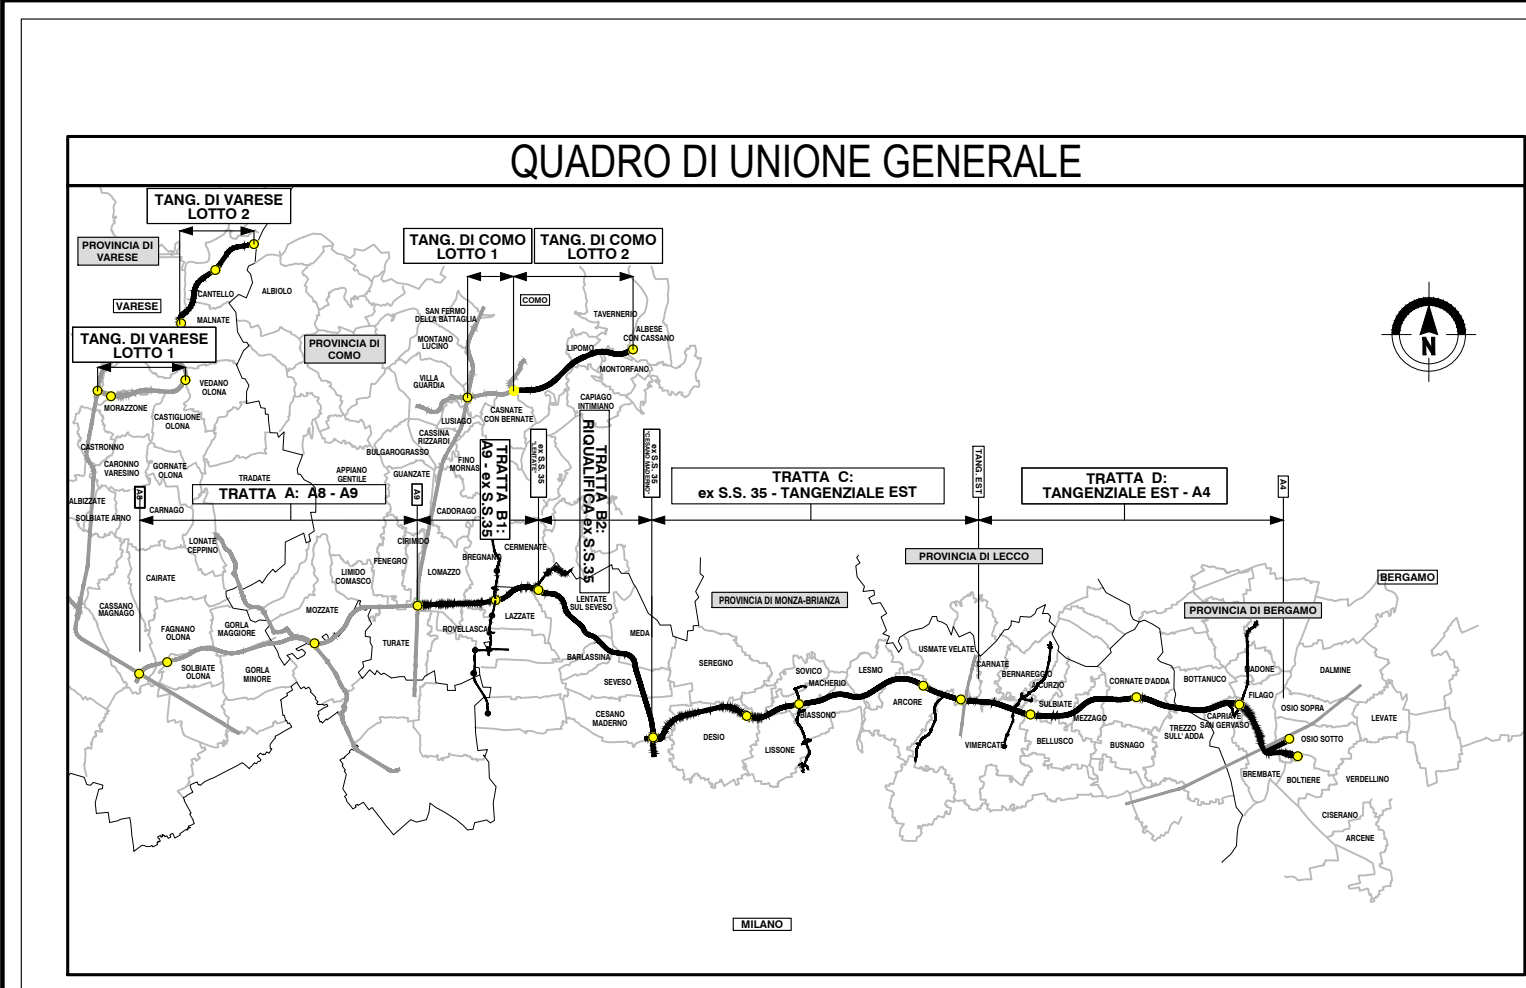


VC6

NUMERO SEZIONE	1	2	3	4	5	6	7	8
DIFFERENZA QUOTE	0.00	0.17	0.00	1.50	1.12	1.23	0.37	0.73
DISTANZE PROGRESSIVE	0+041.00	0+066.00	0+091.00	0+116.00	0+141.00	0+166.00	0+191.00	0+196.08
DISTANZE PARZIALI		25.00	25.00	25.00	25.00	25.00	25.00	5.08
QUOTE TERRENO	283.21	283.31	283.34	283.54	282.16	281.43	280.37	280.73
QUOTE PROGETTO	283.21	283.13	282.75	282.05	281.03	280.21	280.00	280.00
ANDAMENTO PLANIMETRICO	L=7.43	L=61.80 R=250.00	L=5.23	L=99.89 R=150.00			L=48.45	
ANDAMENTO CIGLI		Sinistro Destro						
ETTOMETRICHE	0						200	223

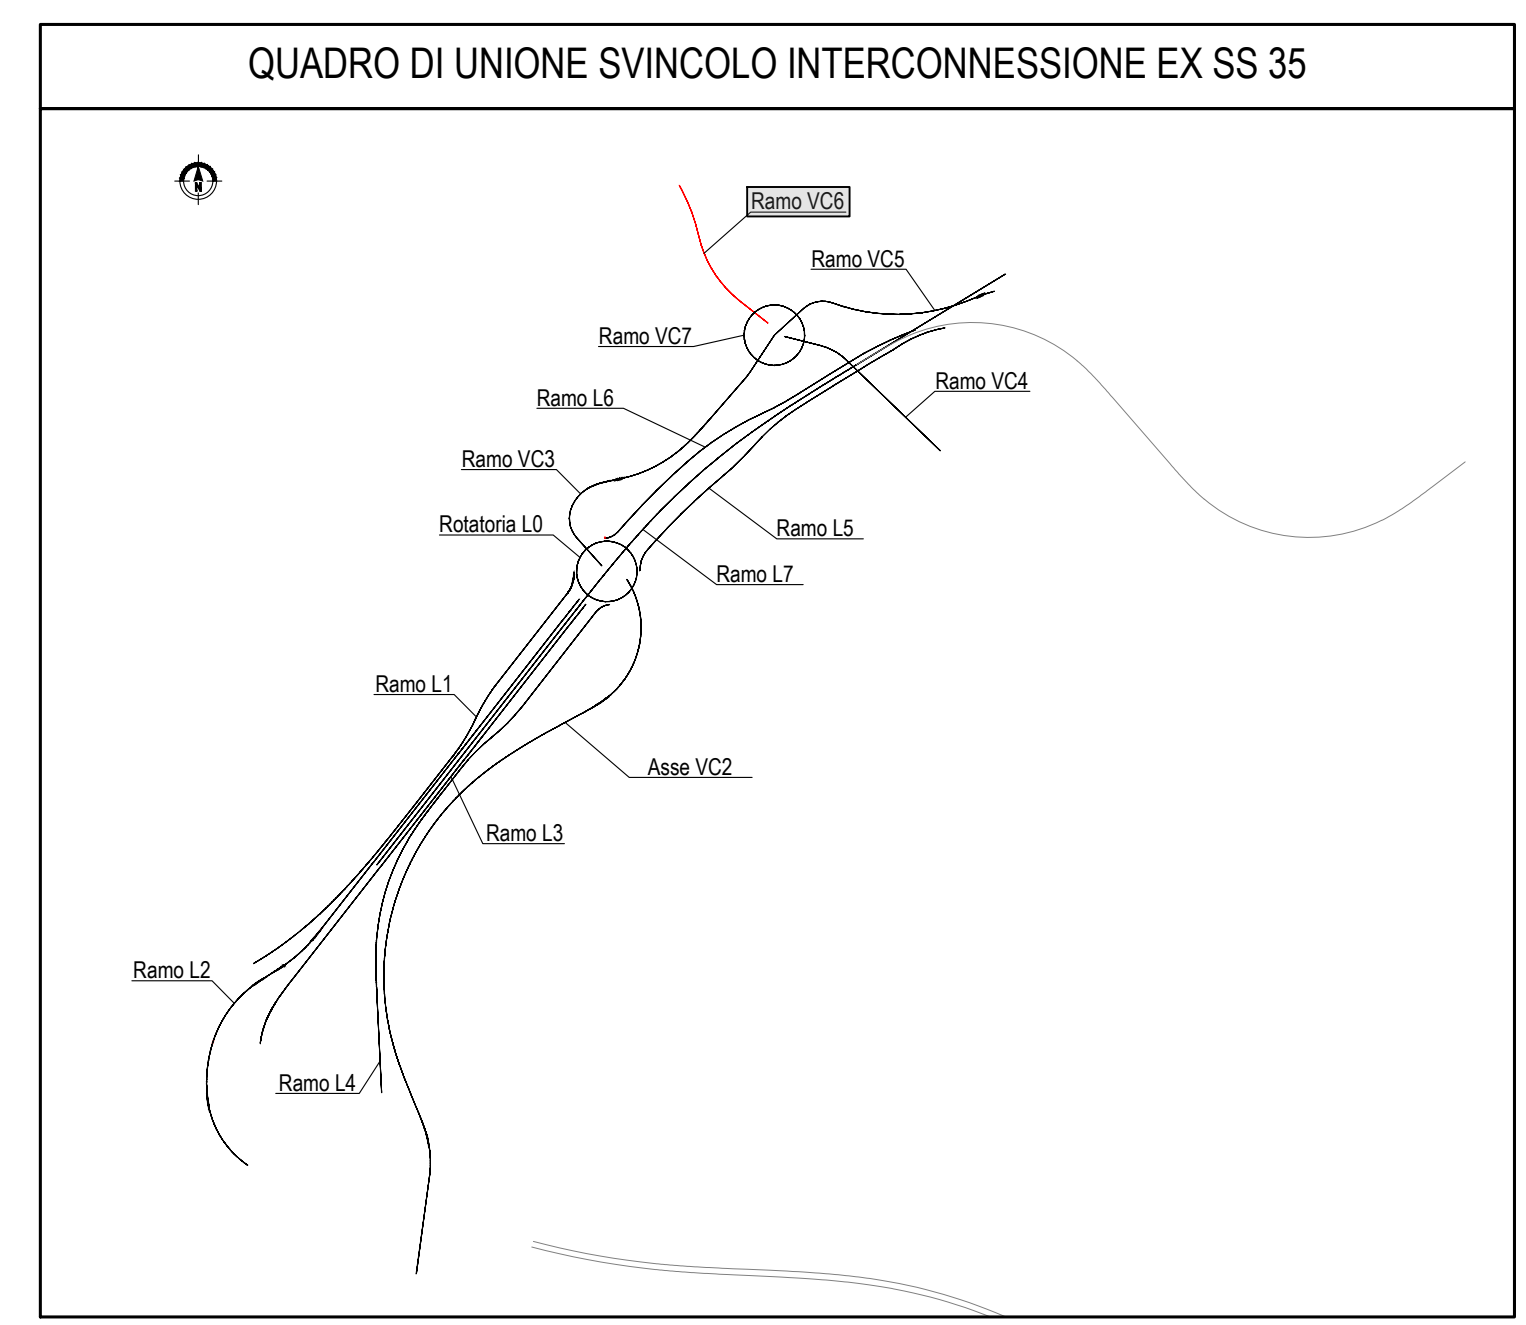

CONCESSIONARI AUTOSTRADALI LOMBARDE **Autosole**

COLLEGAMENTO AUTOSTRADALE DALMINE-COMO-VARESE-VALICO E OPERE AD ESSO CONNESSE

CODICE C.U.P. F118060027007

PROGETTO ESECUTIVO TRATTA B2

PROGETTO STRADALE INTERCONNESSIONE EX SS 35 PROFILI LONGITUDINALI

PROFILO LONGITUDINALE - RAMO VC6

IDENTIFICAZIONE ELABORATO	CONTRAENTE GENERALE
FASE PROGETTUALE ANBITO CATEGORIA OPERA PARTE DI OPERA TIPO ELABORATO PROGRESSIVA REVISIONE ESTERNA	PEDELOMBARDA NUOVA S.p.A.
DATA SCALA	DATA REVISIONE ELABORAZIONE PROGETTUALE
CONCEDENTE	PROGETTISTA

Il presente documento non potrà essere copiato, riprodotto o altrimenti pubblicato in tutto o in parte senza il consenso scritto di Autostrade Pedemontane Lombarde S.p.A. Ogni utilizzo non autorizzato sarà perseguito a norma di legge. This document may not be copied, reproduced or published either in part or in entirety without the written permission of Autostrade Pedemontane Lombarde S.p.A. Unauthorized use will be persecuted by law.