
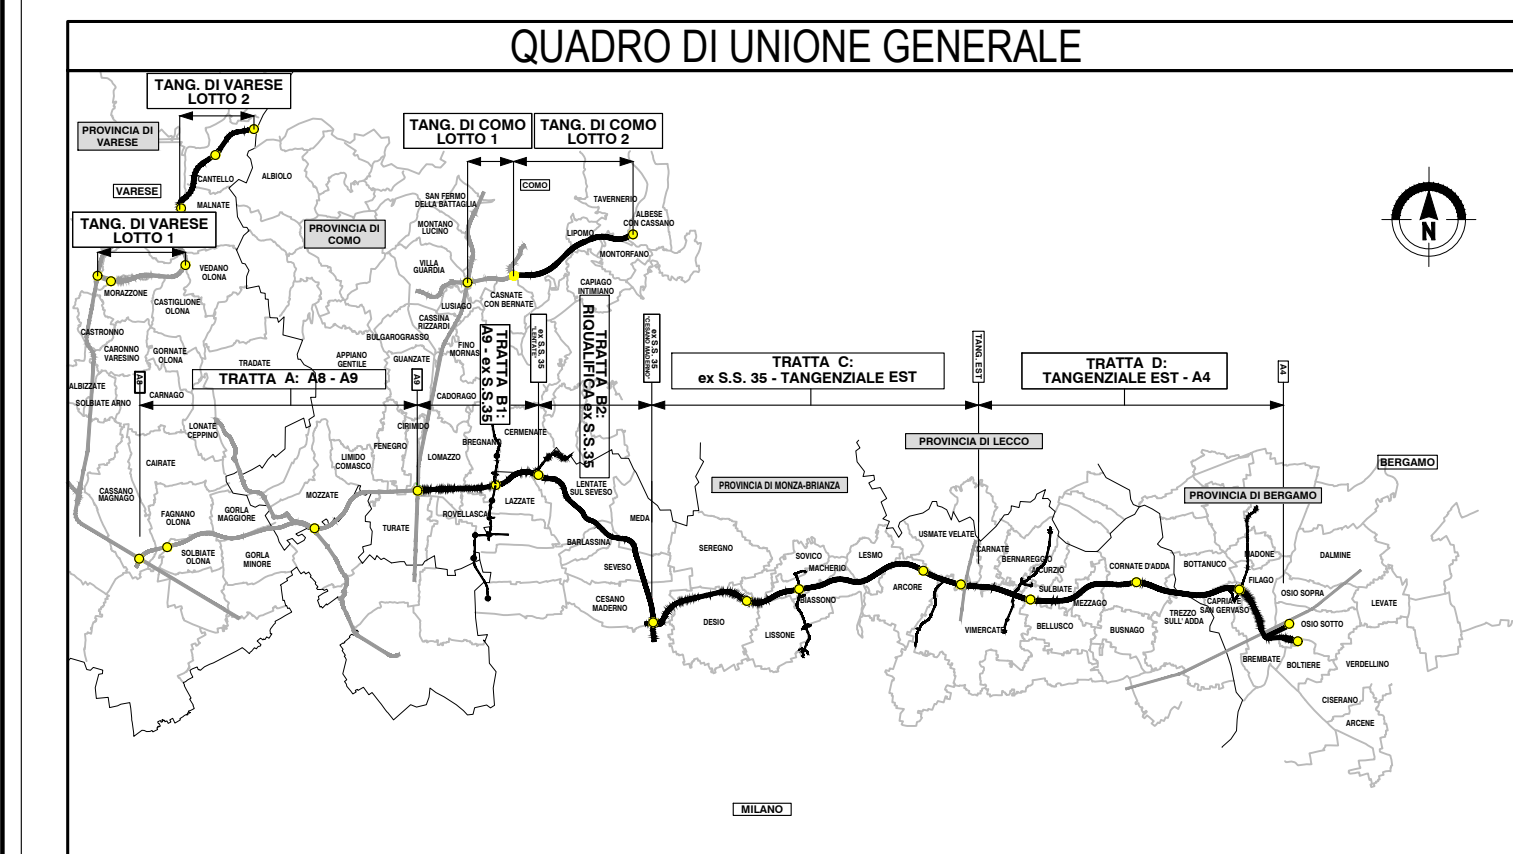


NUMERO SEZIONE	1	2	3	4	5	6	7	8	9	10	11				
DIFFERENZA QUOTE	1.29	1.69	1.59	0.41	0.20	0.08	-0.63	-0.45	0.27	1.01	1.29				
DISTANZE PROGRESSIVE	0+000.00	0+025.00	0+050.00	0+075.00	0+100.00	0+125.00	0+150.00	0+175.00	0+200.00	0+225.00	0+251.32				
DISTANZE PARZIALI		25,00	25,00	25,00	25,00	25,00	25,00	25,00	25,00	25,00	26,32				
QUOTE TERRENO	281,21	281,61	281,50	280,33	280,12	280,00	279,29	279,47	280,19	280,93	281,21				
QUOTE PROGETTO	279,92	279,92	279,92	279,92	279,92	279,92	279,92	279,92	279,92	279,92	279,92				
ANDAMENTO PLANIMETRICO	L=251.32														
ANDAMENTO CIGLI	<table border="0" style="width: 100%;"> <tr> <td style="width: 50%;">Sinistro</td> <td style="width: 50%; text-align: right;">-2,0</td> </tr> <tr> <td>Destro</td> <td style="text-align: right;">2,0</td> </tr> </table>											Sinistro	-2,0	Destro	2,0
Sinistro	-2,0														
Destro	2,0														
ETTOMETRICHE	<table border="0" style="width: 100%;"> <tr> <td style="width: 50%; text-align: center;">0</td> <td style="width: 50%; text-align: right;">200</td> </tr> <tr> <td style="width: 50%; text-align: center;">255</td> <td style="width: 50%;"></td> </tr> </table>											0	200	255	
0	200														
255															

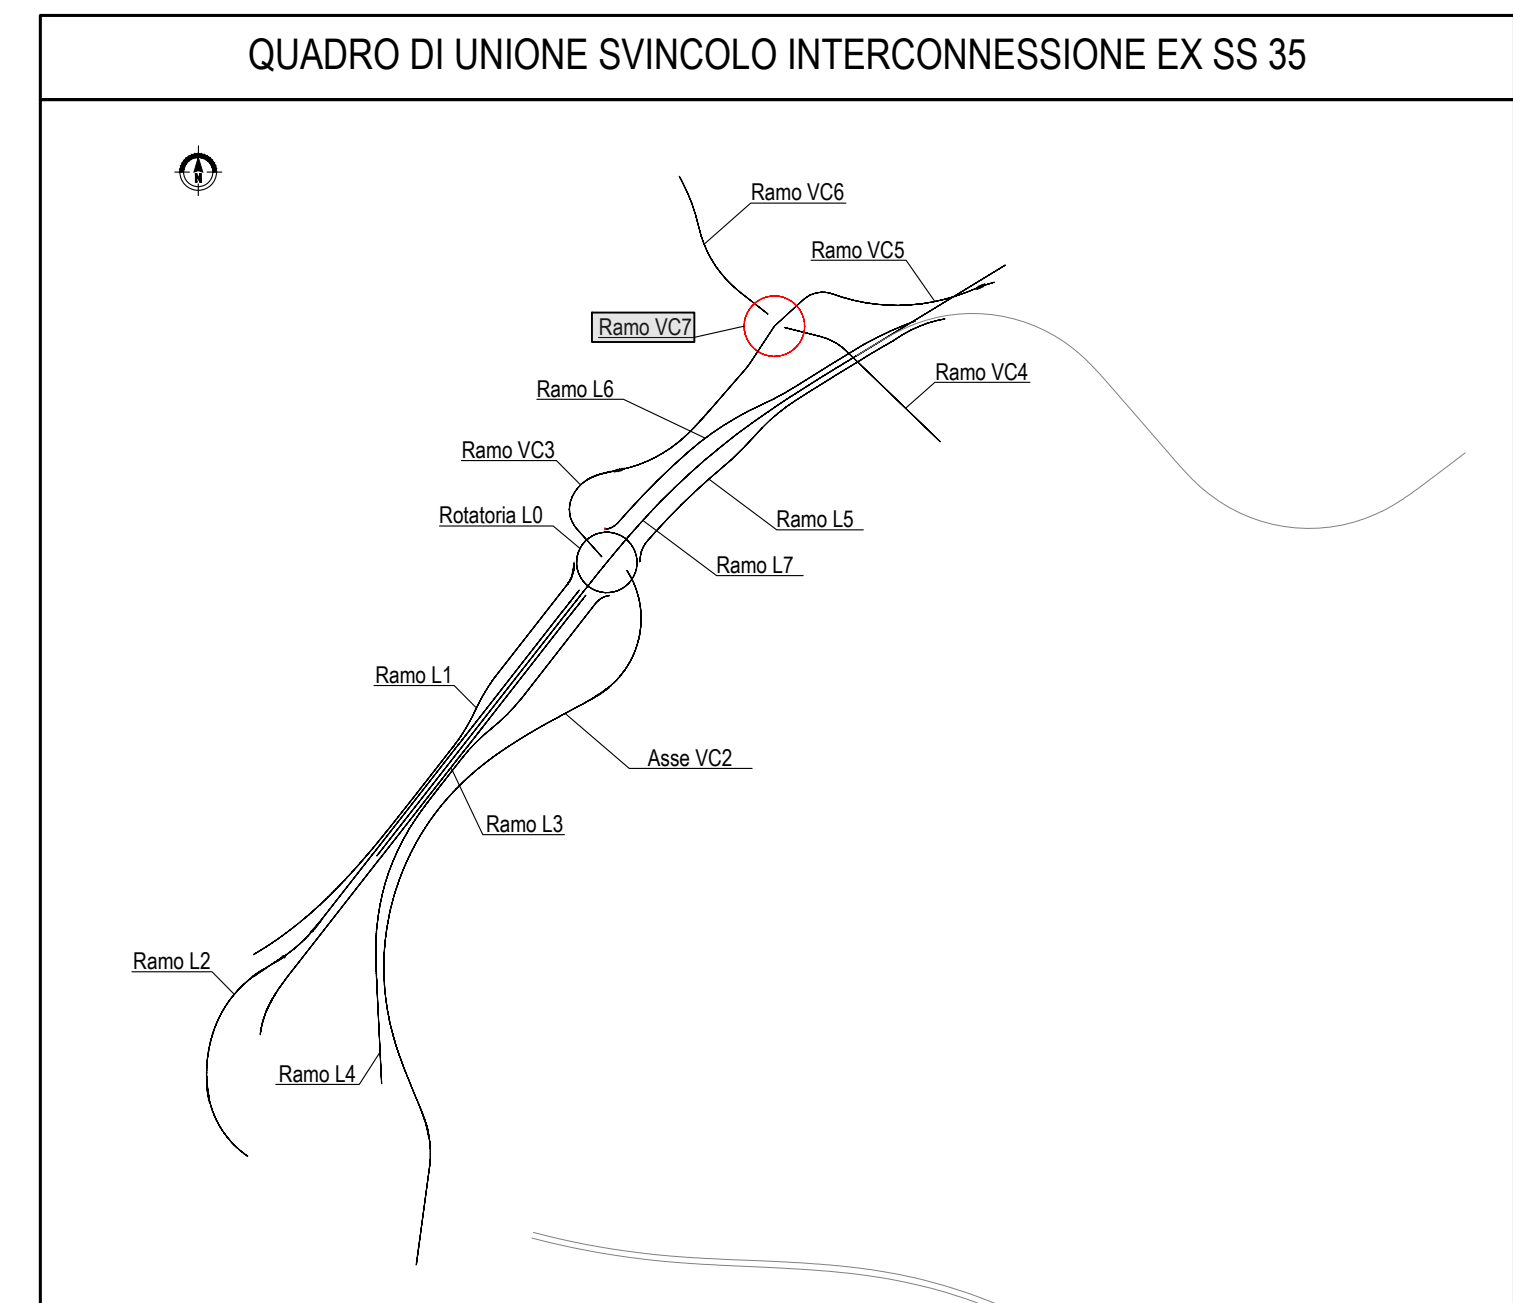

COLLEGAMENTO AUTOSTRADALE
DALMINE-COMO-VARESE-VALICO DEL GAGGIOLO E OPERE AD ESSO CONNESSE
CODICE C.U.P. F11B060027007
PROGETTO ESECUTIVO
TRATTA B2
PROGETTO STRADALE
INTERCONNESSIONE EX SS 35
PROFILI LONGITUDINALI
PROFilo LONGITUDINALE - RAMO VC7

IDENTIFICAZIONE ELABORATO				CONTRAENTE GENERALE			
FASE PROGETTUALE	ANBITO	CATEGORIA	OPERA	PARTE DI OPERA	TIPO ELABORATO	PROGRESSIVA	REVISIONE ESTERNA
	SD	B2	D04	GE00	000	PR	014
CONCEDENTE <small>CONCESSIONI AUTOSTRADALI LOMBARDE</small>				CONCESSIONARIO <small>Autosole</small>			
DATA 21 Luglio 2023 <small>SCALA: 1:1000/1:100</small>				REVISIONE 21 Luglio 2023 EMISSIONE A01			
PROGETTISTA <small>Ing. Alberto Rinaldi</small>				ELABORAZIONE PROGETTUALE RESPONSABILE <small>Ing. Enrico Moretti</small> PRESTAZIONI SPECIALISTICHE <small>Ing. Carlo Lotti</small>			

Il presente documento non potrà essere copiato, riprodotto o altrimenti pubblicato in tutto o in parte senza il consenso scritto di Autosole Pedemontana Lombarda S.p.A. Ogni utilizzo non autorizzato sarà perseguito a norma di legge. This document may not be copied, reproduced or published either in part or entirely without the written permission of Autosole Pedemontana Lombarda S.p.A. Unauthorized use will be persecuted by law.