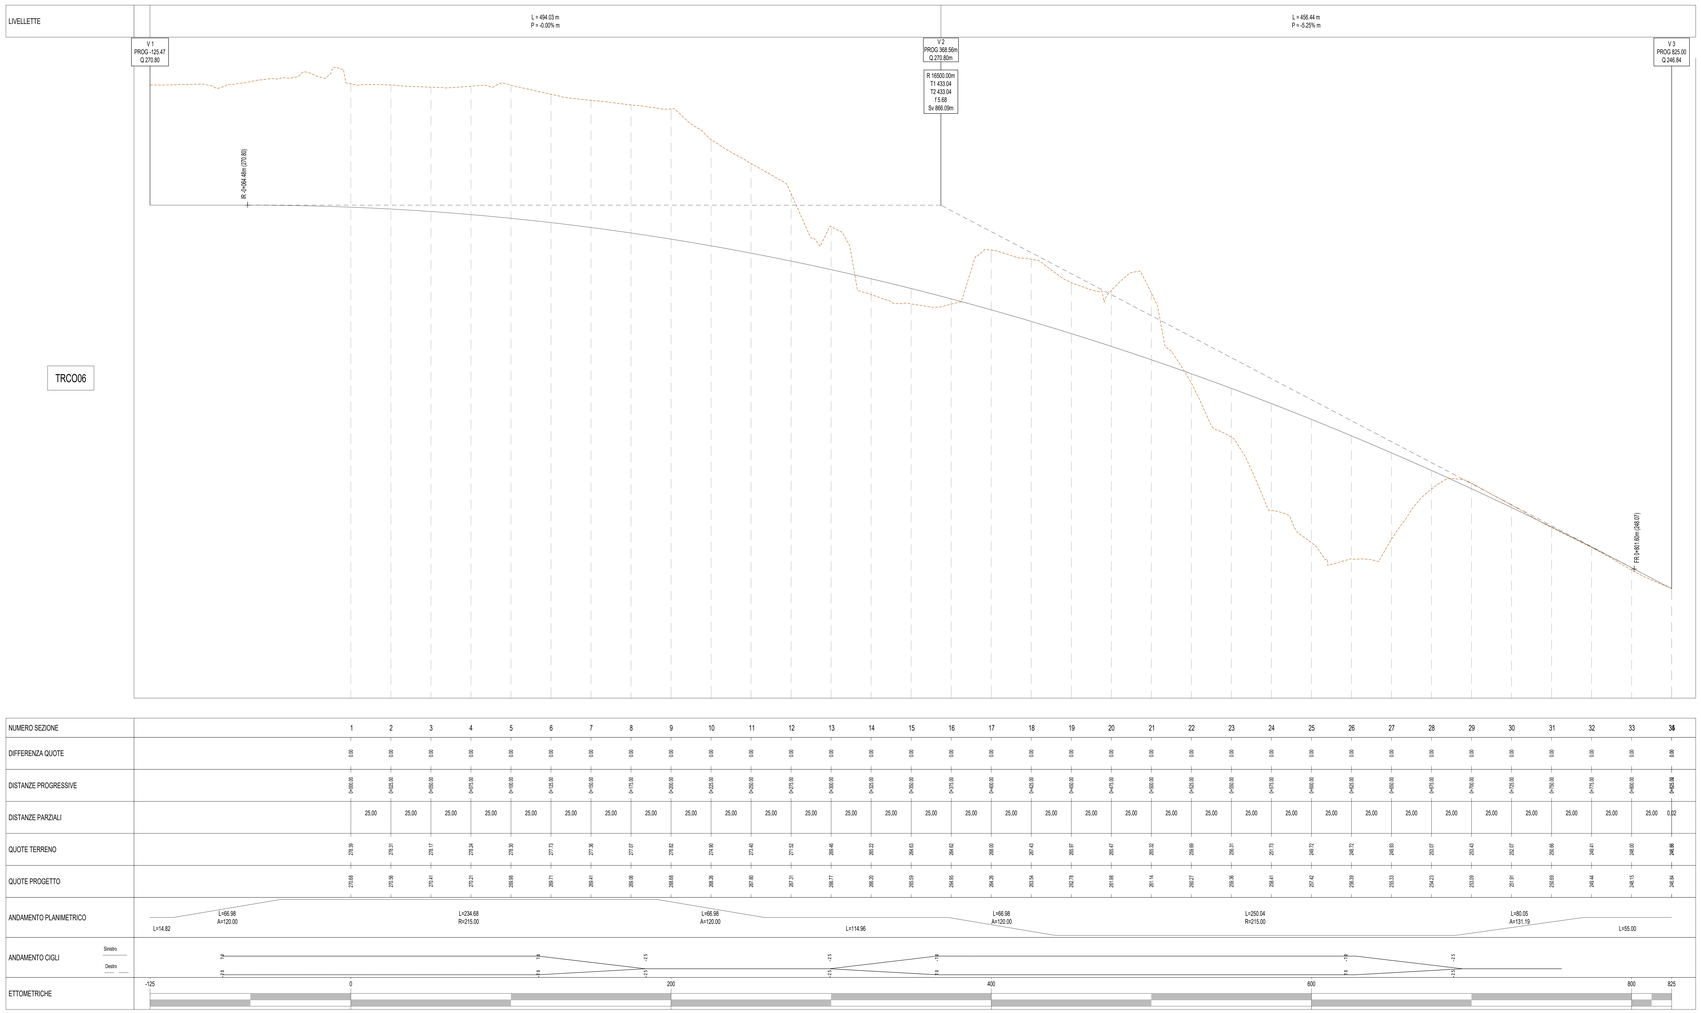

QUADRO DI UNIONE OPERA CONNESSA TRC006

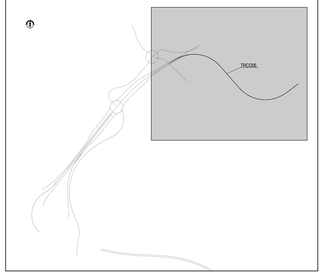

QUADRO DI UNIONE GENERALE

CONCESSIONE LOMBARDE GRANDI INFRASTRUTTURE

Autostrada Pedemontana Lombarda

COLLEGAMENTO AUTOSTRADALE
DALMINE-COMO-VARESE-VALICO DEL GAGGIOLO E OPERE AD ESSO CONNESSE

PROGETTO ESECUTIVO
TRATTA B2

PROGETTO STRADALE
OPERA CONNESSA TRC006
PROFILO LONGITUDINALE
PROFILO LONGITUDINALE - TAV.1

IDENTIFICAZIONE ELABORATO

TIPO PROGETTUALE	AMBITO	TRATTA	CATEGORIA	OPERA	TIPO ELABORATO	PROGRESSIVA	REVISIONE ESTERNA
E	SO	B2	SVI	TRC	PRF	006	PR	001	A

Data 31 luglio 2023
Scala 1:1000 / 100

CONTRAENTE GENERALE
PEDELOMBARDA NUOVA S.c.p.A.

DATA	REVISIONE		
31 luglio 2023	EMISSIONE	ADI	

ELABORAZIONE PROGETTUALE

PROGETTISTA	RESPONSABILE INTEGRAZIONE PRESTAZIONI SPECIALISTICHE
Ing. Alberto Bendi	Ing. Carlo Lelasi
RESPONSABILE OPERA CONNESSA	RESPONSABILE OPERA CONNESSA
Ing. Francesco Frassinetti	Ing. Andrea Gallina
RESPONSABILE OPERA CONNESSA	RESPONSABILE OPERA CONNESSA
Ing. Enrico Bendi	Ing. Enrico Bendi

CONCEDENTE
CONCESSIONE LOMBARDE GRANDI INFRASTRUTTURE

CONCESSIONARIO
Autostrada Pedemontana Lombarda

PROGETTISTA
PROGER
MAC
GENERAL CONSULTING

Il presente documento, ed ogni allegato, sono riservati e non possono essere copiati, riprodotti o altrimenti utilizzati senza il consenso scritto di Autostrada Pedemontana Lombarda S.p.A. Ogni violazione sarà perseguita a norma di legge.
The document may not be copied, reproduced or published either in part or entirely without the written permission of Autostrada Pedemontana Lombarda S. p. A. Unauthorized use will be prosecuted by law.