N.B. La Gronda Est ferroviaria Seregno-Bergamo non è un'opera a carico dell'AUTOSTRADA PEDEMONTANA LOMBARDA S.P.A.

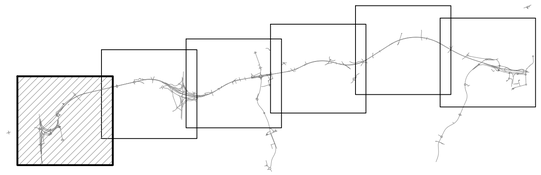

QUADRO DI UNIONE GENERALE

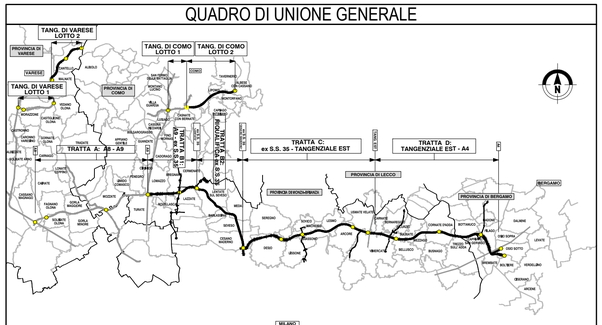

CONCESSIONI AUTOSTRADALI LOMBARDE

Autostrade Pedemontana Lombarde

COLLEGAMENTO AUTOSTRADALE

DALMINE-COMO-VARESE-VALICO DEL GAGGIOLO E OPERE AD ESSO CONNESSE

CODICE C.U.P. F11B06000270007

PROGETTO ESECUTIVO
GENERALE DI PROGETTO

PROGETTO STRADALE
ASSE PRINCIPALE
PLANIMETRIA D'INSIEME E PROFILO GENERALE
PLANIMETRIA D'INSIEME - TAV. 1

IDENTIFICAZIONE ELABORATO

WBS

FASE PROGETTUALE	AMBITO	TRATTA	CATEGORIA	OPERA	PARTE DI OPERA	TIPO ELABORATO	PROGRESSIVA	REVISIONE ESTERNA
E	SD	CC	A00	GE00	000	IN	001	A

DATA 30 Luglio 2023
SCALA 1:5000

CONTRAENTE GENERALE

PEDELOMBARDA NUOVA S.c.p.A.

DATA	REVISIONE	
Aprile 2023	Bozza	A01
Luglio 2023	Emissione per commenti	A02

ELABORAZIONE PROGETTUALE

PROGETTISTI		RESPONSABILE INTEGRAZIONE PRESTAZIONI SPECIALISTICHE
Ing. Alberto Rinaldi		Ing. Carlo Lazzari
PARTE	PARTE	PARTE
Ing. Procopio Francesco	Ing. Andrea Molteni	Ing.Enrico Moretti

CONCEDENTE

CONCESSIONI AUTOSTRADALI LOMBARDE

CONCESSIONARIO

Autostrade Pedemontane Lombarde

PROGETTISTA

PROGER ROCKSOIL

Il presente documento non potrà essere copiato, riprodotto o altrimenti pubblicato in tutto o in parte senza il consenso scritto di Autostrada Pedemontana Lombarda S. p. A. Ogni utilizzo non autorizzato sarà perseguito a norma di legge.
This document may not be copied, reproduced or published either in part or entirely without the written permission of Autostrada Pedemontana Lombarda S. p. A. Unauthorized use will be persecuted by law.

E SD CC A00 GE00 000 IN 001 A

WBS CCI38GE00 Viabilità locale "CESANO MADERNO 6" – Cat. stradale F2e

WBS CCIO5CA01 Cavalcavia "VIA PER CESANO" Prog. km 1+034

WBS CCIO5GE00 Viabilità locale "VIA PER CESANO" – Cat. stradale C1 Prog. km 1+034

INIZIO TRATTA C Progr. km 0+000

FINE SVINCOLO DI CESANO MADERNO

PROVINCIA : Monza e Brianza
COMUNE : Cesano Maderno

A4

S.P. 151

WBS CCI37GE00 Viabilità locale "CESANO MADERNO 5" – Cat. stradale F2

WBS CCD01GA03 Galleria "SVINCOLO CESANO MADERNO 2"

WBS CCD01SO01 Sottopasso "SVINCOLO CESANO MADERNO"

FINE TRATTA "B2" Progr. km 9+638.64

INIZIO TRATTA "C" Svincolo di Cesano Maderno

WBS CCD01CA01 Cavalcavia "SVINCOLO CESANO MADERNO 1"

WBS CCA03GA01 Galleria artificiale "CESANO MADERNO" da Prog. km 0+103.05 a Prog. km 0+199.47

WBS CCD01GA01 Galleria artificiale "BOVISIO MASCIAGO"

WBS CCIO1GE00 Viabilità locale "CESANO MADERNO 1" – Cat. stradale C1

WBS CCIO4GE00 Viabilità locale "CESANO MADERNO 3" – Cat. stradale C1

WBS CCIO2GE00 Viabilità locale "CESANO MADERNO 2" – Cat. stradale C1

PROVINCIA : Monza e Brianza
COMUNE : Desio

WBS CCIO3GE00 Viabilità locale "CESANO MADERNO SUD" – Cat. stradale C1

S.P. 173

WBS CCD01GA02 Galleria artificiale "SVINCOLO CESANO MADERNO 1"

WBS CCD01CA02 Cavalcavia "SVINCOLO CESANO MADERNO 2"

WBS CCD01 SVINCOLO DI CESANO MADERNO – EX S.S.35

PROVINCIA : Monza e Brianza
COMUNE : Bovisio Masciago

E SD CC A00 GE00 000 IN 001 A