

PROVINCIA : Monza e Brianza
 COMUNE : Seregno

PROVINCIA : Monza e Brianza
 COMUNE : Sovico

LINEA F.F.S.S. SEREGNO-CARNATE-USMATE

WBS CCD03 SVINCOLO DI MACHERIO

PROVINCIA : Monza e Brianza
 COMUNE : Lissone

PROVINCIA : Monza e Brianza
 COMUNE : Macherio

WBS CCA03GA21
 Galleria artificiale "SVINCOLO MACHERIO 2"
 da Prog. km 7+395,00 a Prog. km 7+418,00

WBS CCA03GA20
 Galleria artificiale "SVINCOLO MACHERIO 1"
 da Prog. km 7+330,00 a Prog. km 7+354,00

WBS CCI22GE00
 Viabilità locale "VIA PARINI" - Cat. stradale Fu
 Prog. km 6+860,40

WBS CCI21GE00
 Viabilità locale "VIA BELLONIOSO" - Cat. stradale Fu
 Prog. km 6+885,230

WBS CCI20GE00
 Viabilità locale "VIA XXV APRILE" - Cat. stradale Fu
 Prog. km 6+527,6

WBS CCA03GA07
 Galleria artificiale "MACHERIO 2"
 da Prog. km 6+144,00 a Prog. km 7+064,00

WBS CCA03GA06
 Galleria artificiale "MACHERIO 1"
 da Prog. km 5+574,25 a Prog. km 6+054,25

WBS CCI17GE00
 Viabilità locale "VIA S. MARGHERITA" - Cat. stradale F2e
 Prog. km 5+675,00

WBS CCI15CA01
 Cavalcavia viabilità "VIA LOMBARDA" - Cat. stradale C1
 Prog. km 5+173,71

WBS CCD02CA04
 Cavalcavia "SVINCOLO DESIO 4"
 Prog. km 5+1078

A4

A8/A9

WBS CCH01 VIABILITÀ CONNESSA TRM10

PROVINCIA : Monza e Brianza
 COMUNE : Biassono

WBS CCA03GA19
 Galleria artificiale "MACHERIO 3"
 da Prog. km 7+176,00 a Prog. km 7+873,00

WBS CCA03GA08
 Galleria artificiale "BIASSONO 1"
 da Prog. km 7+970,00 a Prog. km 8+950,00

WBS CCI19GE00
 Viabilità locale "VIA CARONALI FERRARI" - Cat. stradale C2
 Prog. km 6+450,000

PROVINCIA : Monza e Brianza
 COMUNE : Lissone



WBS CCI18GE00
 Viabilità locale "VALE CIMIERO" - Cat. Fu
 Prog. km 5+934,450

WBS CCA03GA06
 Galleria artificiale "MACHERIO 1"
 da Prog. km 5+574,25 a Prog. km 6+054,25

WBS CCI11GE00
 Viabilità "DESIO 3"
 Prog. km 5+111,19

WBS CCD02SC02
 Sottopasso "SVINCOLO DESIO 2"
 Prog. km 5+700

N.B. La Gronda Est ferroviaria Seregno-Bergamo non è un'opera a carico dell'AUTOSTRADA PEDEMONTANA LOMBARDA S.P.A.

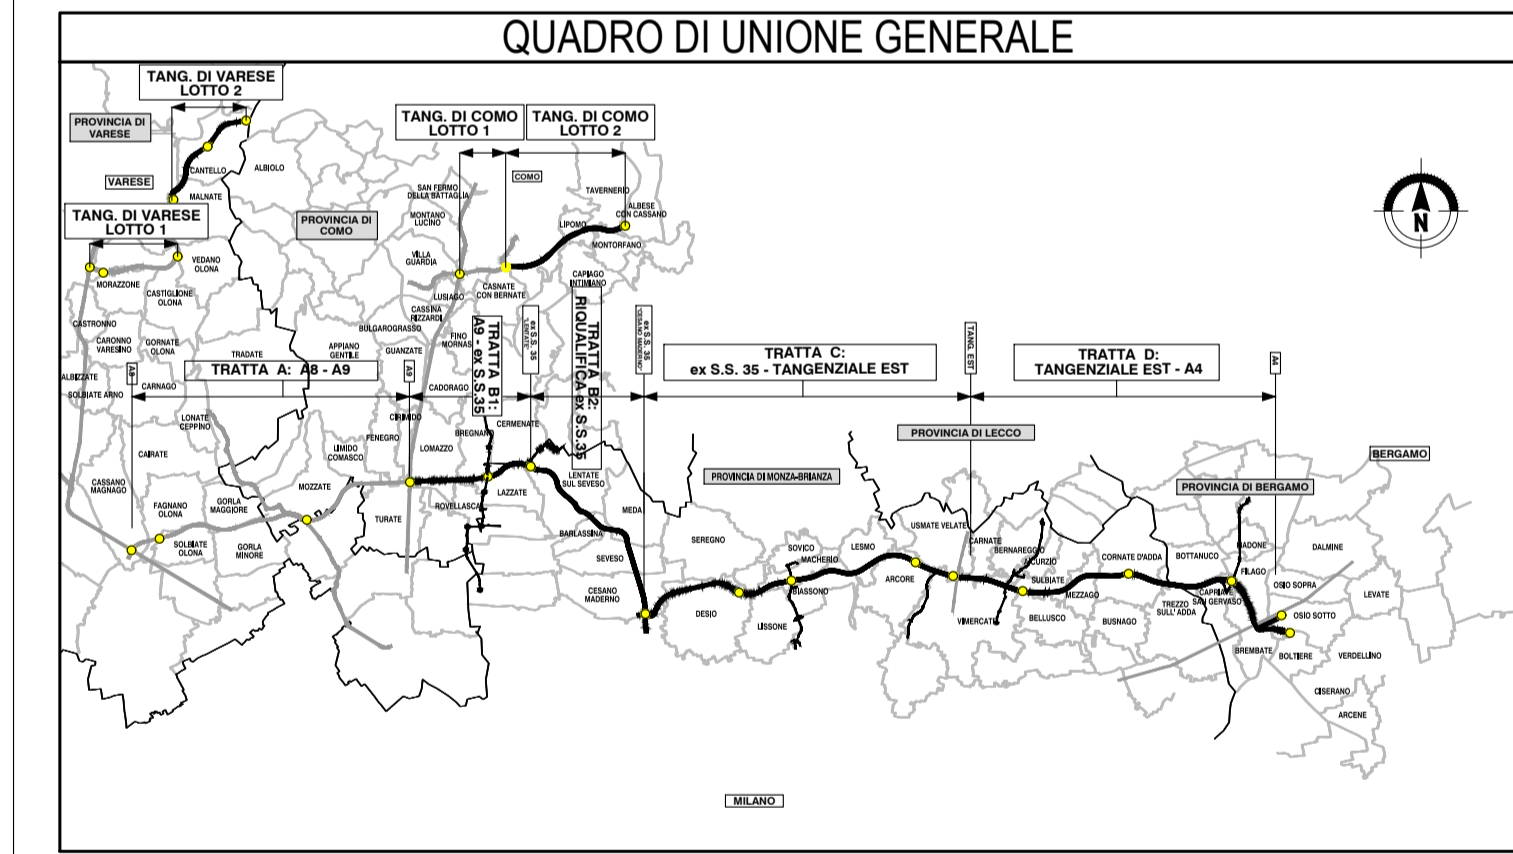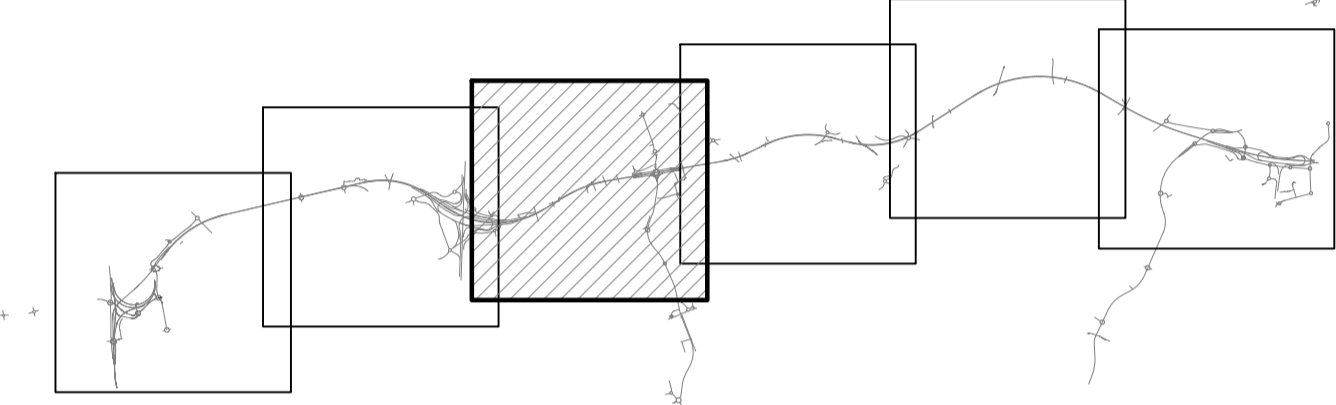

**COLLEGAMENTO AUTOSTRADALE
 DALMINE-COMO-VARESE-VALICO DEL GAGGIOLO E OPERE AD ESSO CONNESSE**

CODICE C.U.P. F11B00027007

**PROGETTO ESECUTIVO
 GENERALE DI PROGETTO**

**PROGETTO STRADALE
 ASSE PRINCIPALE
 PLANIMETRIA D'INSIEME E PROFILO GENERALE
 PLANIMETRIA D'INSIEME - TAV. 3**

FASE PROGETTUALE		CONTRAENTE GENERALE	
AMBITO	TRATTA	PEDELOMBARDA NUOVA S.p.A.	
SD	CC	PEDELOMBARDA NUOVA S.p.A.	
DATA	30 Luglio 2023	DATA	REVISIONE
SCALA	1:5000	Aprile 2023	Bozza A01
CONCEDENTE		Luglio 2023	Emissione per commenti A02
CONCESSIONARIO		ELABORAZIONE PROGETTUALE	
CONCESSIONARIO		PROGETTISTI	RESPONSABILE
CONCESSIONARIO		Ing. Roberto Rinaldi	INGEGNERE
CONCESSIONARIO		Ing. Procopio Francesco	INGEGNERE
CONCESSIONARIO		Ing. Andrea Molteni	INGEGNERE
CONCESSIONARIO		Ing. Enrico Moretti	INGEGNERE

Il presente documento non potrà essere copiato, riprodotto o altrimenti pubblicato in tutto o in parte senza il consenso scritto di Autostrada Pedemontana Lombarda S.p.A. Ogni utilizzo non autorizzato sarà perseguito a nome di legge. This document may not be copied, reproduced or published either in part or entirely without the written permission of Autostrada Pedemontana Lombarda S.p.A. Unauthorized use will be prosecuted by law.