
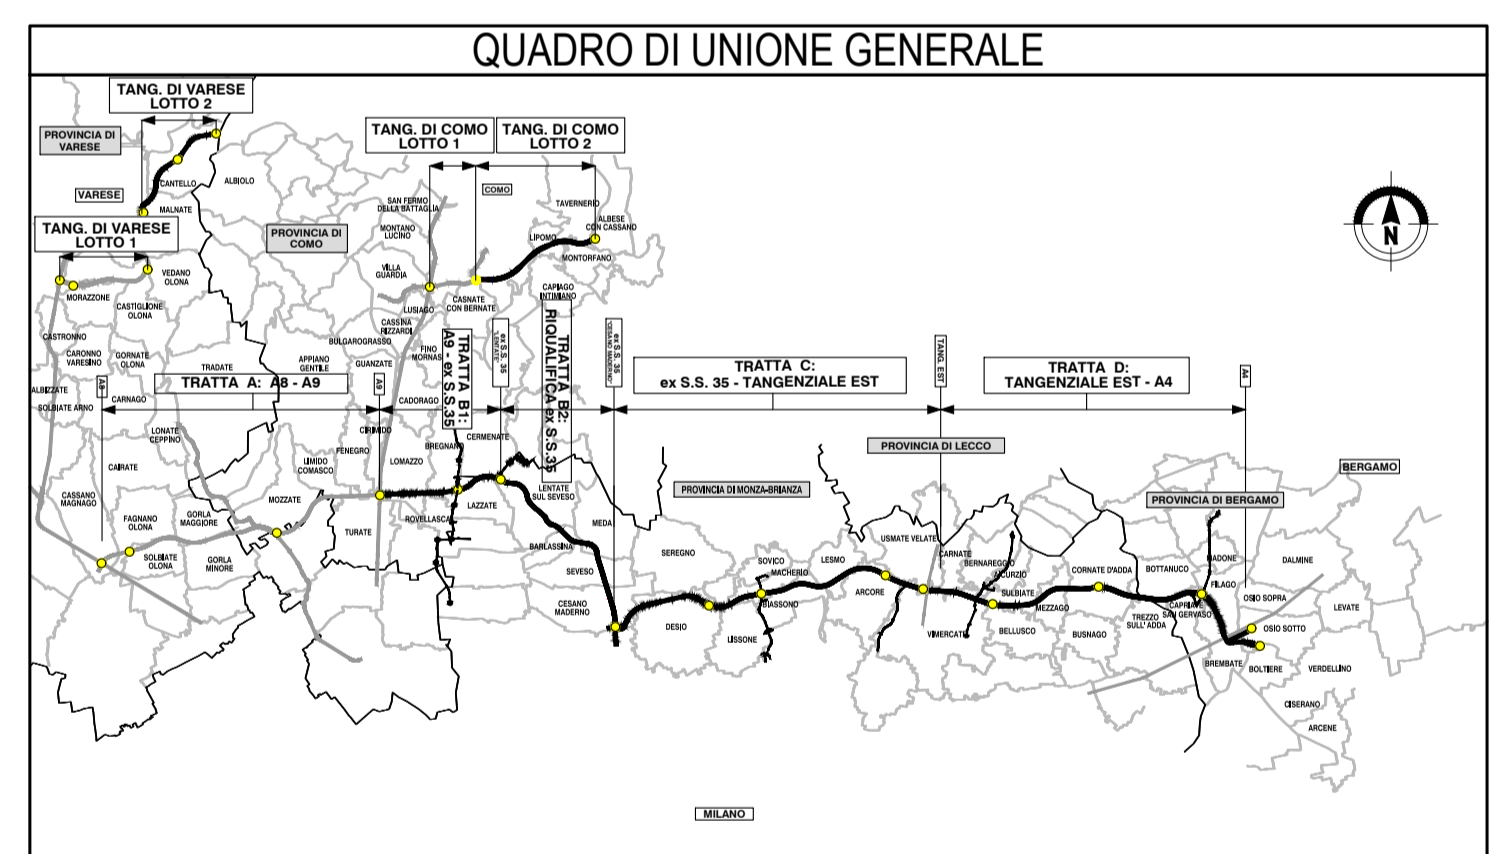


N.B. La Gronda Est ferroviaria Seregno-Bergamo non è un'opera a carico dell'AUTOSTRADA PEDEMONTANA LOMBARDA S.P.A.

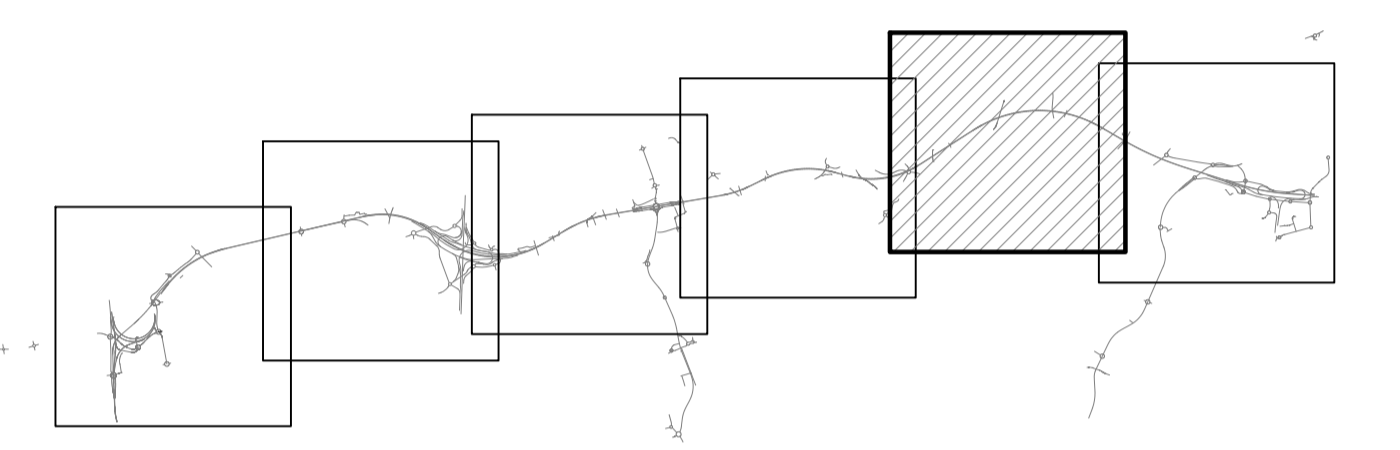

**COLLEGAMENTO AUTOSTRADALE
DALMINE-COMO-VARESE-VALICO DEL GAGGIOLO E OPERE AD ESSO CONNESSE**

CODICE C.U.P. F11800027007

**PROGETTO ESECUTIVO
GENERALE DI PROGETTO**

**PROGETTO STRADALE
ASSE PRINCIPALE
PLANIMETRIA D'INSIEME E PROFILO GENERALE
PLANIMETRIA D'INSIEME - TAV. 5**

IDENTIFICAZIONE ELABORATO				CONTRAENTE GENERALE			
FASE PROGETTUALE	AMBITO	TRATTA	CATEGORIA	OPERA	PARTI DI OPERA	TIPO ELABORATO	REVISIONE
ES	SD	CC	A00	GEO	000	IN	005
PEDELOMBARDA NUOVA S.p.A. <small>CONTRATTO N. 100/2023</small>				DATA Aprile 2023 Bozza A01 Luglio 2023 Emersione per commenti A02			
CONCEDENTE <small>CONCESSIONE AUTOSTRADALI LOMBARDE</small>				CONCESSIONARIO <small>Autosstrada Pedemontana Lombardia</small>			
PROGETTISTI <small>Ing. Alberto Ronchi</small>				RESPONSABILE INTEGRAZIONE PRESTAZIONI SPECIALISTICHE <small>Ing. Enrico Moretti</small>			
<small>Il presente documento non potrà essere copiato, riprodotto o altrimenti pubblicato in tutto o in parte senza il consenso scritto di Autosstrada Pedemontana Lombardia S.p.A. Ogni utilizzo non autorizzato sarà perseguito a nome di legge. This document may not be copied, reproduced or published either in part or entirely without the written permission of Autosstrada Pedemontana Lombardia S.p.A. Unauthorized use will be prosecuted by law.</small>				<small>Autosstrada Pedemontana Lombardia S.p.A. - Via Seregno, 1 - 20138 Milano - Tel. 02 760001 - Fax 02 760002 - Email: info@pedemontana.it</small>			