

PROVINCIA : Monza e Brianza
 COMUNE : Usmate-Velate

WBS CCC01 INTERCONNESSIONE TANGENZIALE EST



WBS CCH02 VIABILITA' CONNESSA TRM117

WBS CCI40 VIABILITA' DI ARCORE-SP177-SP58

PROVINCIA : Monza e Brianza
 COMUNE : Arcore

PROVINCIA : Monza e Brianza
 COMUNE : Vimercate

N.B. La Gronda Est ferroviaria Seregno-Bergamo non è un'opera a carico dell'AUTOSTRADA PEDEMONTANA LOMBARDA S.P.A.

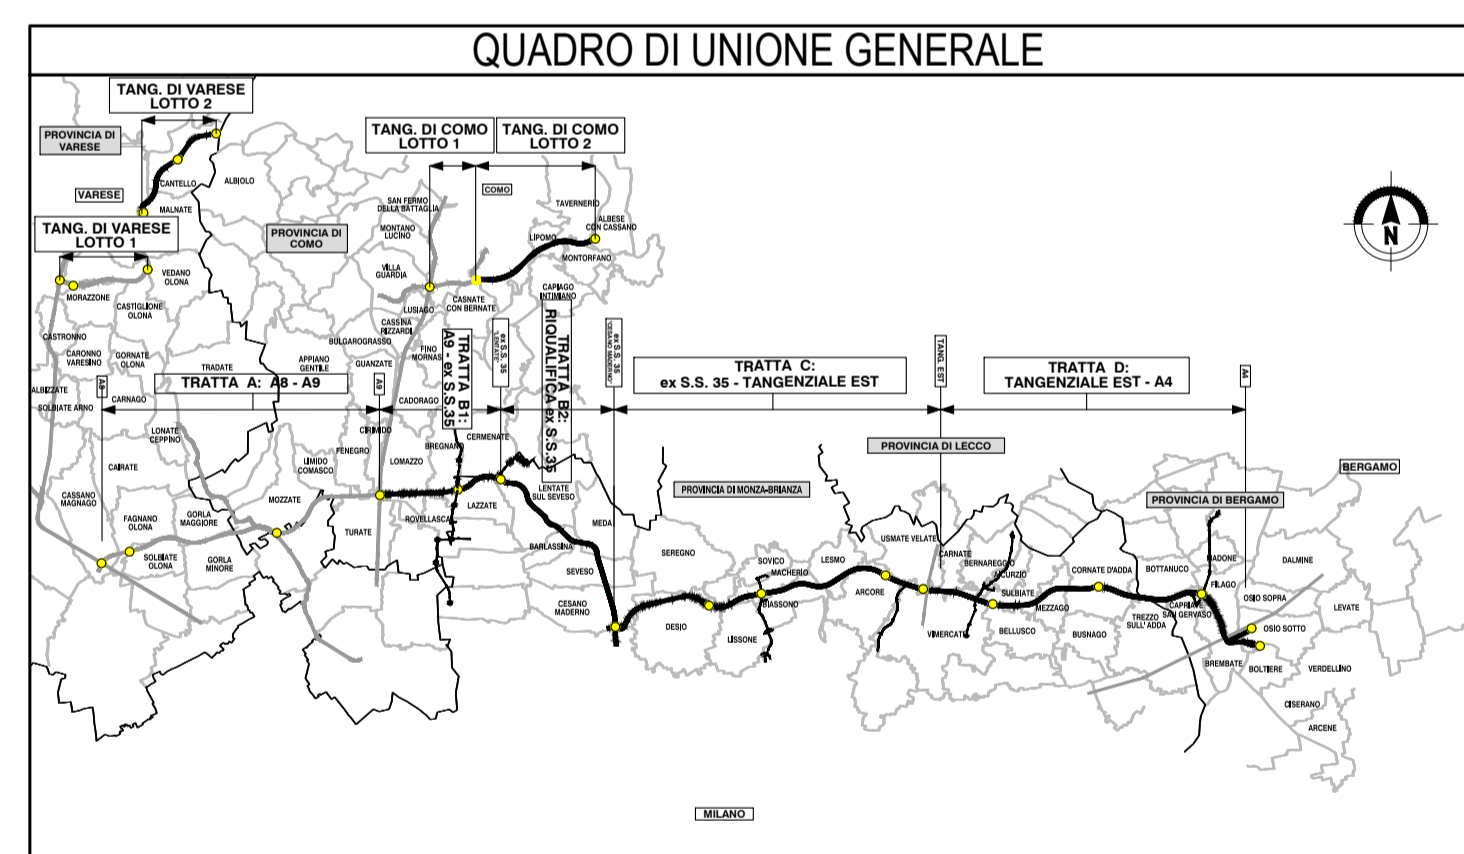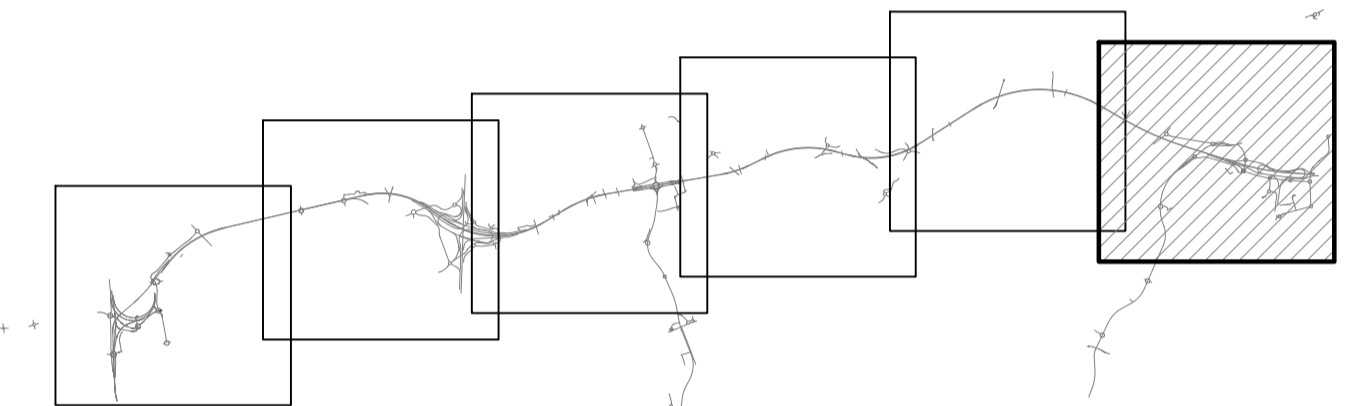

**COLLEGAMENTO AUTOSTRADALE
 DALMINE-COMO-VARESE-VALICO DEL GAGGIOLO E OPERE AD ESSO CONNESSE**

**PROGETTO ESECUTIVO
 GENERALE DI PROGETTO**

**PROGETTO STRADALE
 ASSE PRINCIPALE
 PLANIMETRIA D'INSIEME E PROFILO GENERALE
 PLANIMETRIA D'INSIEME - TAV. 6**

FASE PROGETTUALE		CONTRAENTE GENERALE	
AMBITO	TRATTA	PEDELOMBARDA NUOVA S.p.A.	
SD	CC A00 G000 000 IN 006 A	DATA	REVISIONE
		30 Luglio 2023	Bozza A01
		1:5000	Luglio 2023 Emissione per commenti A02
CONCEDENTE CONCESSIONE AUTOSTRADALI LOMBARDE		CONCEDIARIO Autostrada Pedemontana Lombarda	
PROGETTISTI Ing. Alberto Ronchi		RESPONSABILE INTEGRAZIONE PRESTAZIONI SPECIALISTICHE Ing. Enrico Meretti	

Il presente documento non potrà essere copiato, riprodotto o altrimenti pubblicato in tutto o in parte senza il consenso scritto di Autostrada Pedemontana Lombarda S.p.A. Ogni utilizzo non autorizzato sarà perseguito a nome di legge. This document may not be copied, reproduced or published either in part or entirely without the written permission of Autostrada Pedemontana Lombarda S.p.A. Unauthorized use will be prosecuted by law.