A8/A9

A4

Profilo: C-W-D
Scala: 5000:500
Q.Rif. : 160.00

LIVELLETTE

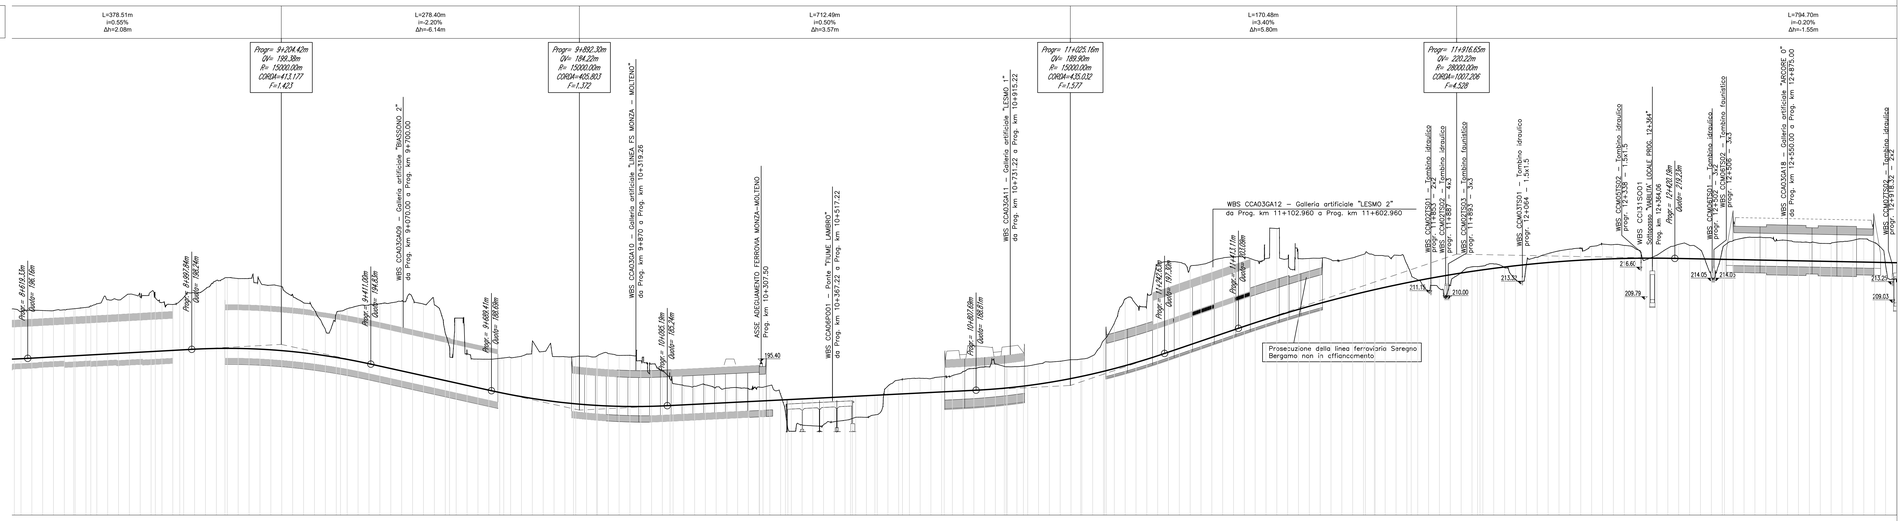


| | |
|---|---|
| NUMERO SEZIONE | |
| DISTANZE PROGRESSIVE | |
| DISTANZE PARZIALI | |
| QUOTE PROGETTO | |
| QUOTE TERRENO | |
| DIFFERENZA QUOTE | |
| ANDAMENTO PLANIMETRICO | L=176.29m A=514.24 Lrett=0.01m; L=206.56m A=515.00; L=761.93m R=1284.00m; L=144.00m A=430.00 Lrett=0.01m; L=225.51m A=519.12; L=770.27m R=1195.00m; L=235.06m A=530.00 Lrett=620.45m; L=241.76m A=620.00; L=1474.22m R=1590.00m |
| ANDAMENTO CIGLI | |
| ETTOMETRICHE | 86 87 88 89 90 91 92 93 94 95 96 97 98 99 100 101 102 103 104 105 106 107 108 109 110 111 112 113 114 115 116 117 118 119 120 121 122 123 124 125 126 127 128 129 |

QUADRO DI UNIONE GENERALE

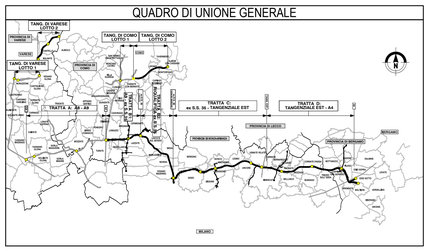


CONCESSIONI AUTOSTRADALI LOMBARDE

Autostrada Pedemontana Lombarda

**COLLEGAMENTO AUTOSTRADALE**

**DALMINE-COMO-VARESE-VALICO DEL GAGGIOLO E OPERE AD ESSO CONNESSE**

CODICE CUP: F11B99207001

**PROGETTO ESECUTIVO**
**GENERALE DI PROGETTO**

**PROGETTO STRADALE**
**ASSE PRINCIPALE**
**PLANIMETRIA D'INSIEME E PROFILO GENERALE**
**PROFILO LONGITUDINALE GENERALE - CARREGGIATA OVEST - TAV. 3**

IDENTIFICAZIONE ELABORATO

| FASE PROGETTUALE | AMBITO | TRATTA | CATEGORIA | OPERA | PARTE D'OPERA | TIPO ELABORATO | PROGRESSIVA | REVISIONE ESTERNA |
|---|---|---|---|---|---|---|---|---|
| E | SD | A9 | A09 | CC03 | 000 | PL | 010 | A |

DATA: 30 Luglio 2023
SCALA: 1:5000/500

CONTRAENTE GENERALE: PEDELOMBARDA NUOVA S.c.p.A.

| DATA | REVISIONE | |
|---|---|---|
| Aprile 2023 | Bozza | A01 |
| Luglio 2023 | Emissione per commenti | A02 |

ELABORAZIONE PROGETTUALE

| PROGETTISTI | RESPONSABILE INTEGRAZIONE PRESTAZIONI SPECIALISTICHE |
|---|---|
| Ing. Alberto Rivolta | Ing. Carlo Lauro |

CONCEDENTE: CONCESSIONI AUTOSTRADALI LOMBARDE

CONCESSIONARIO: Autostrada Pedemontana Lombarda

PROGETTISTA: PROGER

Il presente documento non potrà essere ceduto, riprodotto o altrimenti pubblicato in tutto o in parte senza il consenso scritto di Autostrada Pedemontana Lombarda S. p. A. Ogni utilizzo non autorizzato sarà perseguito a norma di legge.
This document may not be copied, reproduced or published either in part or entirely without the written permission of Autostrada Pedemontana Lombarda S. p. A. Unauthorized use will be persecuted by law.

A3CCA03A03D0000000001