
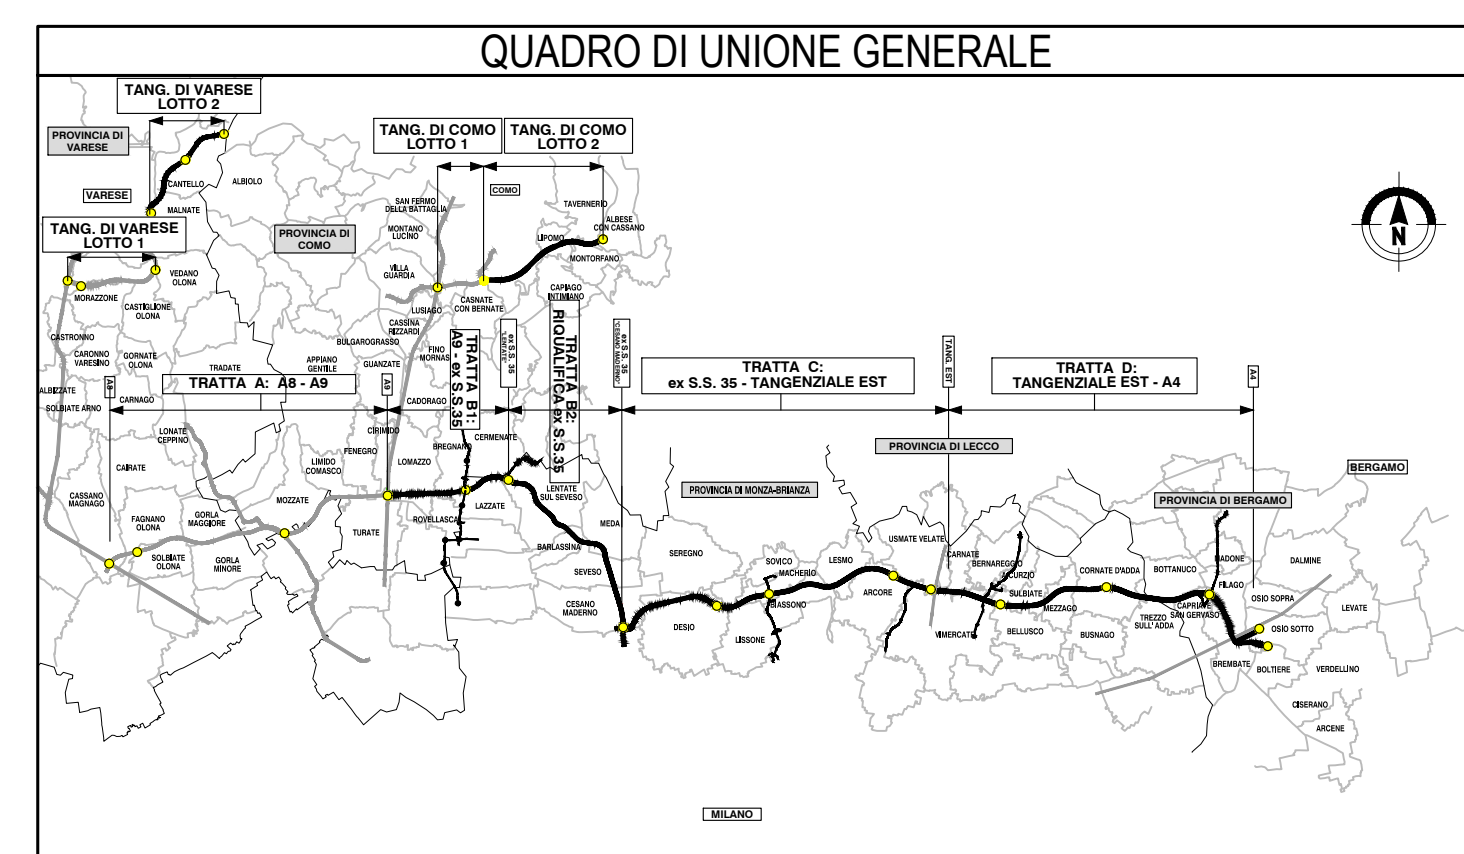


PROVINCIA : Monza e Brianza
COMUNE : Desio

PROVINCIA : Monza e Brianza
COMUNE : Desio

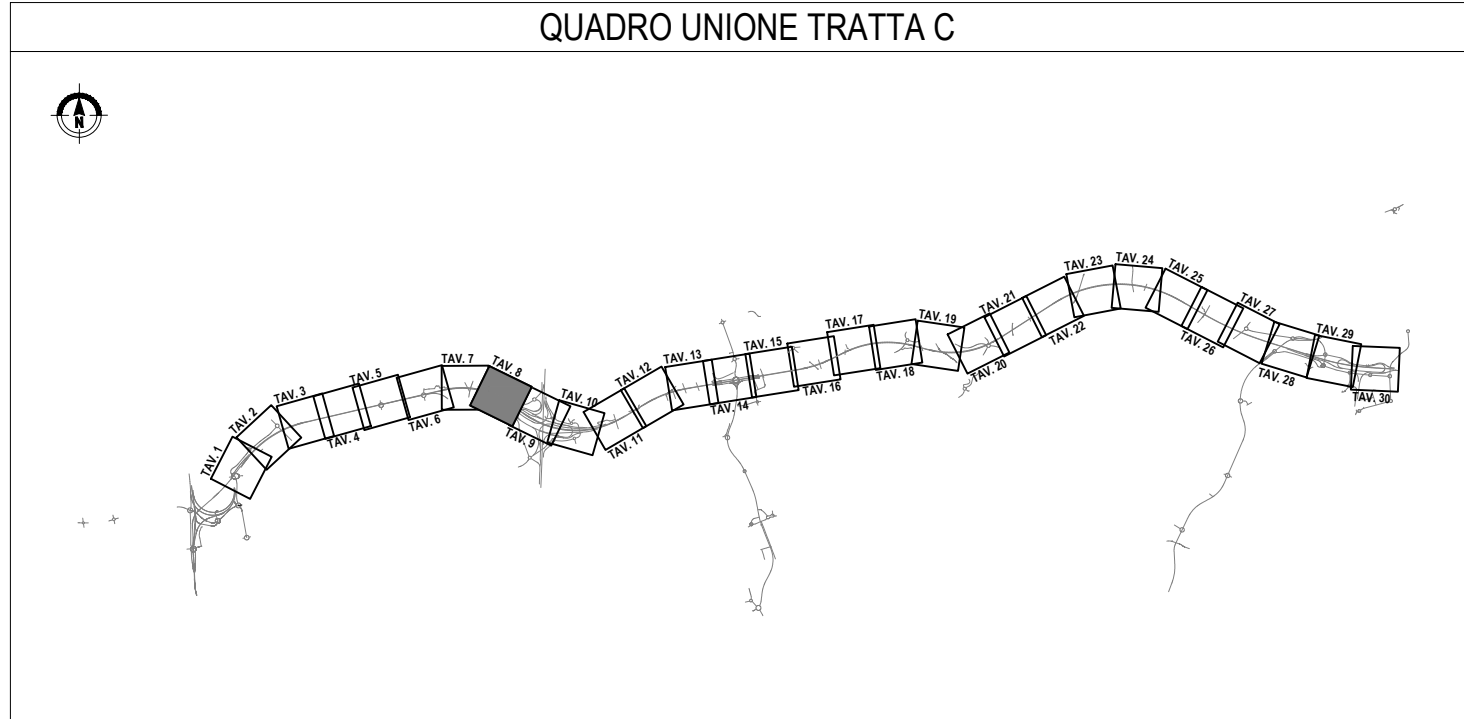

COLLEGAMENTO AUTOSTRADALE DALMINE-COMO-VARESE-VALICO DEL GAGGIOLO E OPERE AD ESSO CONNESSE
 CODICE C.U.P.: F118060027007

PROGETTO ESECUTIVO TRATTA C
PROGETTO STRADALE ASSE PRINCIPALE PLANIMETRIA DI PROGETTO - TAV. 8

FASE PROGETTUALE		CONTRAENTE GENERALE	
AMBITO	WBS	PEDELOMBARDA NUOVA S.p.A.	
CATEGORIA	CC	ELABORAZIONE PROGETTUALE	
OPERA	AD	PROGETTISTI	RESPONSABILE
PARTI DI OPERA	000	Ing. Alessio Pirelli	ING. ANDREA NUBILI
TPO ELABORATO	PP	Ing. Prospero Francesco	Ing. Enrico Morini
PROGRESSIVA	008	CONCESSIONARIO	
REVISIONE ESTERNA	A	CONCESSIONARI AUTOSTRADALI LOMBARDE	
DATA	31 Luglio 2023	PROGETTISTA	
SCALA	1:1000	PROGER	

CONCEDENTE
 CONCESSIONARI AUTOSTRADALI LOMBARDE

Il presente documento è un lavoro coperto da copyright. È vietata espressamente la ristampa o l'uso non autorizzato senza permesso scritto dalla Progettista. 