WBS CCH13GE00
VIABILITA' "DESIO 2" - Cat. stradale C1
Prog. km 5+500

WBS CCD02CA01
Cavalcavia "SVINCOLO DESIO 1"
Prog. km 4+220.00

WBS CCD02CA01
Cavalcavia "SVINCOLO DESIO 1"
Prog. km 4+320.00

PIAZZOLA DI SOSTA CARREGGIATA OVEST
Progr. km 4+375.00

WBS CCA03GA05
Galleria artificiale "VALASSINA"
da Prog. km 4+638.04 a Prog. km 4+704.04

WBS CCD02SO01
Sottopasso "SVINCOLO DESIO 1"
Prog. km 6+800

WBS CCH16GE00
VIABILITA' "DESIO NORD" - Cat. stradale C1
Prog. km 4+600

WBS CCH16GE00
VIABILITA' "DESIO NORD" - Cat. stradale C1

WBS CCD02CA02
Cavalcavia "SVINCOLO DESIO 2"
Prog. km 4+698.20

WBS CCD02SO04
Sottopasso "SVINCOLO DESIO 4"
Prog. km 4+771.73

WBS CCD02OP03 - DIAFRAMMA 3
L= 50.00 m

WBS CCD02MU30 - MURO 30
L= 255.00 m

WBS CCD02MU13 - MURO 13
L= 15.00 m

WBS CCD02MU14 - MURO 14
L= 15.00 m

WBS CCD02MU01 - MURO 1
L= 62.50 m

WBS CCD02MU10 - MURO 10
L= 30.00 m

WBS CCD02OP04 - DIAFRAMMA 4
L= 60.50 m

WBS CCD02MU32 - MURO 32
L= 36.00 m

WBS CCD02MU03 - MURO 3
L= 40.00 m

WBS CCD02MU15 - MURO 15
L= 15.00 m

WBS CCD02MU19 - MURO 19
MURO CON SEZIONE AD "U" - L= 20.50 m

WBS CCD02MU20 - MURO 20
MURO CON SEZIONE AD "U"
L= 16.50 - 13.50 m

WBS CCD02MU04 - MURO 4
L= 87.50 m

WBS CCD02OP02 -
L= 211.2

SIFONE 2293 - WBS CCA00SN08

PIAZZOLA DI SOSTA CARREGGIATA OVEST
Progr. km 4+850.00

WBS CCD02MU06 - MURO 6
L= 151.74 m

WBS CCD02MU21 - MURO 21
L= 69.50 m

WBS CCD02OP01 - DIAFRAMMA 1
L= 190.00 + 10.00 m

WBS CCD02MU16 - MURO 16
L= 15.00 m

WBS CCD02MU07 - MURO 7
L= 25.00 m

WBS CCD02MU11 - MURO 11
L= 5.00 m

WBS CCD02MU09 - MURO 9
L= 27.50 m

WBS CCD02MU18 - MURO 18
L= 15.00 m

WBS CCD02OP07 - DIAFRAMMA 7
L= 490.40 m

WBS CCD02MU17 - MURO 17
L= 15.00 m

WBS CCD02MU22 - MURO 22
L= 12.50 m

WBS CCD02MU02 - MURO 2
L= 80.00 m

WBS CCD02CA03
Cavalcavia "SVINCOLO DESIO 3"
Prog. km 4+638.49

WBS CCD02SO02
Sottopasso "SVINCOLO DESIO 2"
Prog. km 5+700

PIAZZOLA DI SOSTA CARREGGIATA EST
Progr. km 4+375.00

QUADRO UNIONE TRATTA C

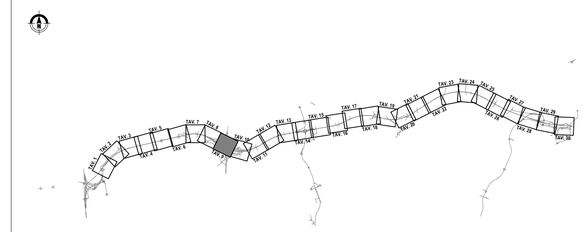

QUADRO DI UNIONE GENERALE

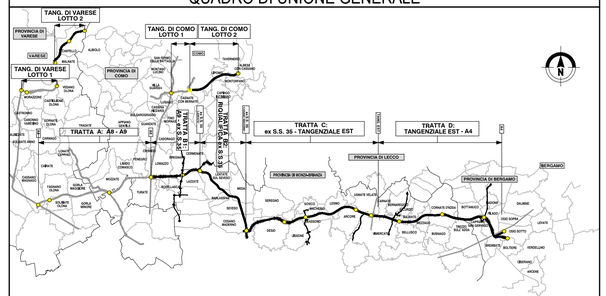

CONCESSIONI AUTOSTRADALI LOMBARDE

Autostrada Pedemontana Lombarda

COLLEGAMENTO AUTOSTRADALE

DALMINE-COMO-VARESE-VALICO DEL GAGGIOLO E OPERE AD ESSO CONNESSE

CODICE C.U.P. F11B06000270007

PROGETTO ESECUTIVO
TRATTA C

PROGETTO STRADALE
ASSE PRINCIPALE
PLANIMETRIA DI PROGETTO
PLANIMETRIA DI PROGETTO - TAV. 9

IDENTIFICAZIONE ELABORATO

WBS

FASE PROGETTUALE	AMBITO	TRATTA	CATEGORIA	OPERA	PARTE DI OPERA	TIPO ELABORATO	PROGRESSIVA	REVISIONE ESTERNA
E	SD	CC	A00	GE00	000	PP	009	A

DATA 31 Luglio 2023
SCALA 1:1000

CONTRAENTE GENERALE

PEDELOMBARDA NUOVA S.c.p.A.

DATA	REVISIONE	ELABORAZIONE PROGETTUALE
31 Luglio 2023	EMISSIONE	A01

PROGETTISTI
Ing. Alberto Rivaldi

RESPONSABILE INTEGRAZIONE PRESTAZIONI SPECIALISTICHE
Ing. Enrico Monetti

TEMI SPECIALISTICI
Ing. Procopio Francesco

GEOLOGIA
Ing. Andrea Molteni

CONCEDENTE

CONCESSIONI AUTOSTRADALI LOMBARDE

CONCESSIONARIO

Autostrada Pedemontana Lombarda

PROGETTISTA

PROGER · ROCKSOIL · SINTAGMA · T.I.

Il presente documento non potrà essere copiato, riprodotto o altrimenti pubblicato in tutto o in parte senza il consenso scritto di Autostrada Pedemontana Lombarda S. p. A. Ogni utilizzo non autorizzato sarà perseguito a norma di legge.
This document may not be copied, reproduced or published either in part or entirely without the written permission of Autostrada Pedemontana Lombarda S. p. A. Unauthorized use will be persecuted by law.

E0DOCA00SS000PP009A