
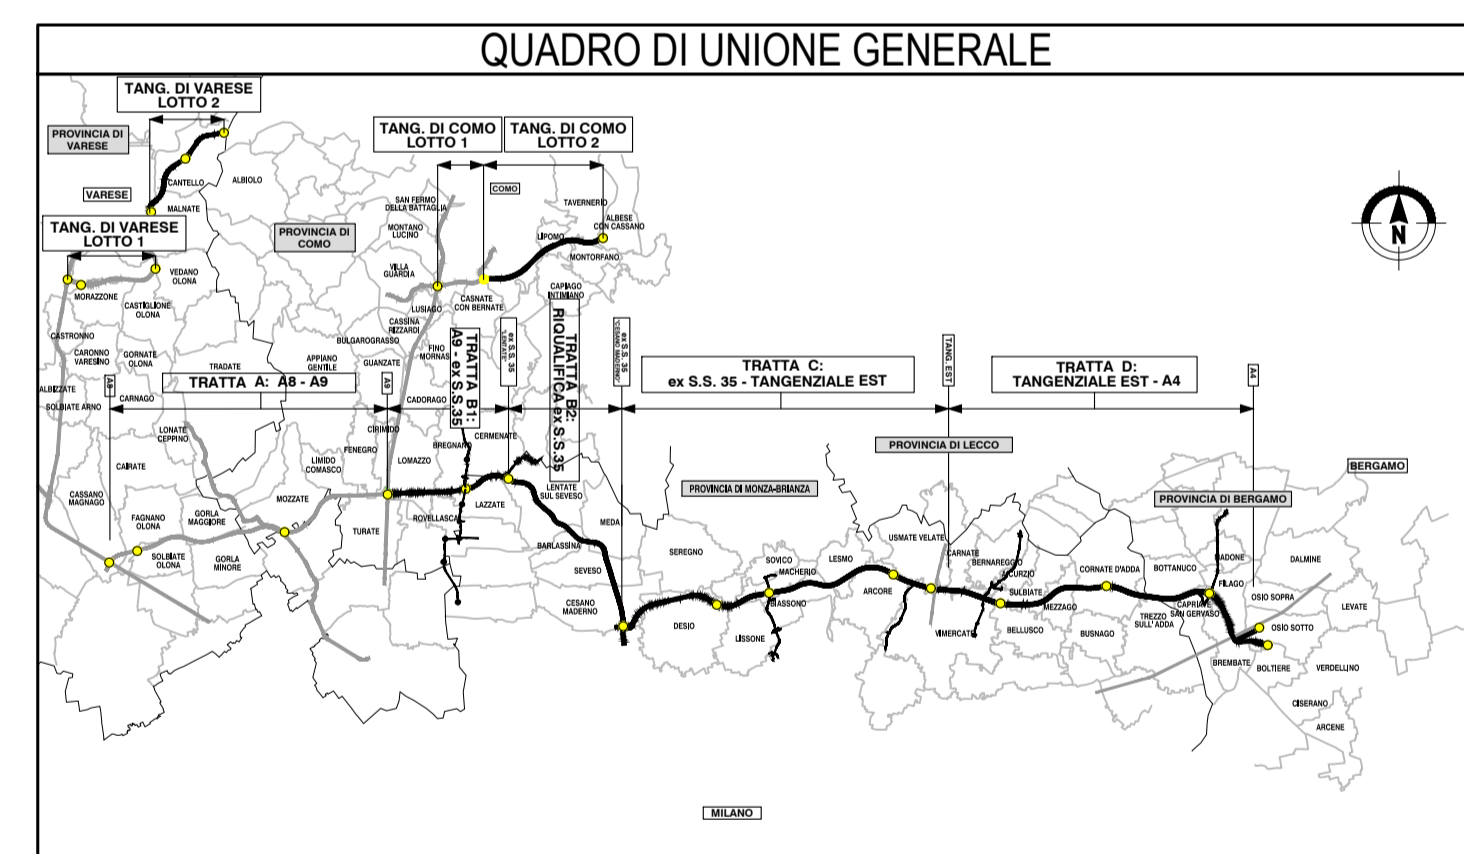


PROVINCIA : Monza e Brianza
 COMUNE : Lissone

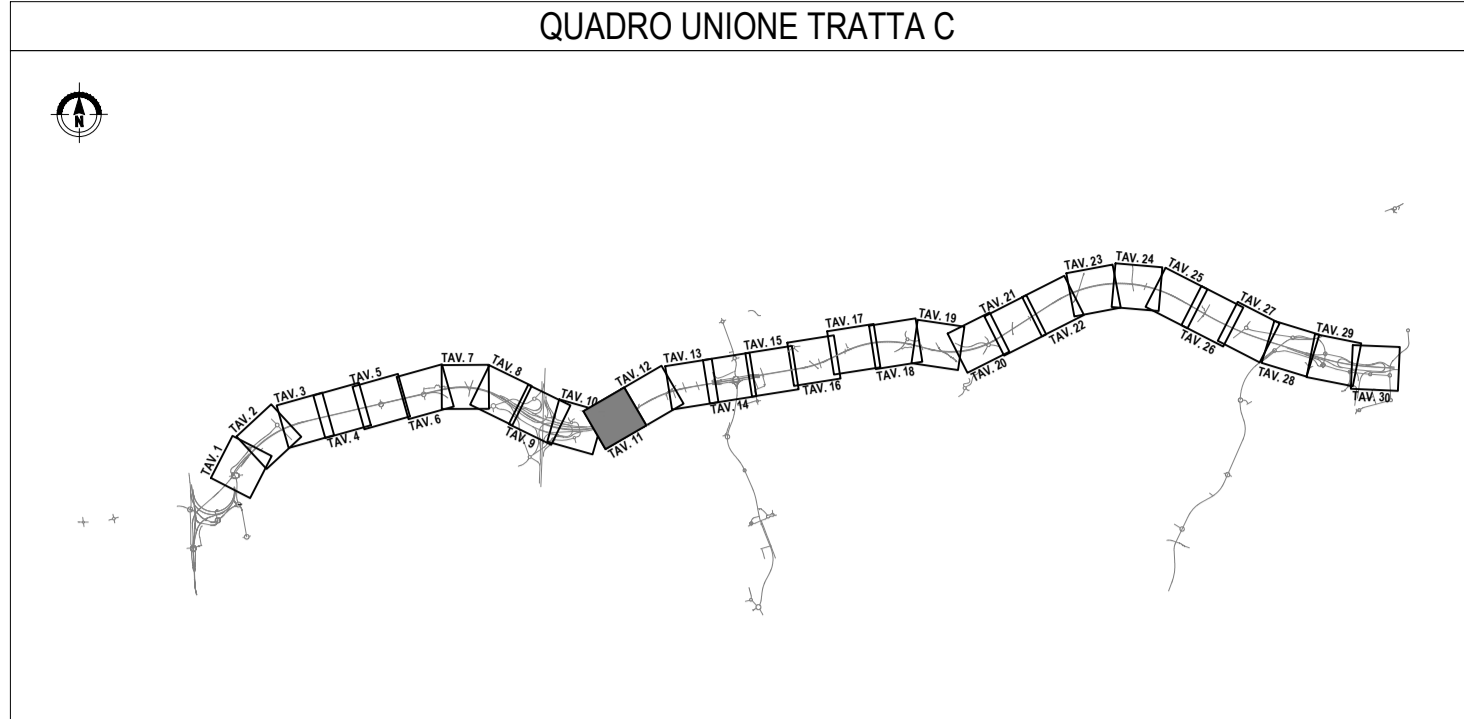

COLLEGAMENTO AUTOSTRADALE
DALMINE-COMO-VARESE-VALICO DEL GAGGIOLO E OPERE AD ESSO CONNESSE
CODICE C.U.P. F11800027007

PROGETTO ESECUTIVO
TRATTA C

PROGETTO STRADALE
ASSE PRINCIPALE
PLANIMETRIA DI PROGETTO
TAV. 11

FASE PROGETTUALE		CONTRAENTE GENERALE	
AMBITO	WBS	PEDELOMBARDA NUOVA S.p.A.	
CATEGORIA	TRATTA	ELABORAZIONE PROGETTUALE	
OPERA	CC	DATA	REVISIONE
PARTI DI OPERA	AD	31 Luglio 2023	EMISSIONE
TIPO LABORATO	000	PROGETTISTI	RESPONSABILE
PROGRESSIVA	PP	Ing. Alessio Biondi	ING. RESPONSABILE
REVISIONE ESTERNA	011	PROGETTISTA	ING. RESPONSABILE
	A	PROGER	ING. RESPONSABILE
CONCEDENTE		CONCESSIONARIO	
CONCESSIONARI AUTOSTRADALI LOMBARDE		CONCESSIONARI AUTOSTRADALI LOMBARDE	

Il presente documento non può essere copiato, riprodotto o altrimenti pubblicato. È vietata espressamente la concessione scritta di Autostada Padanomoriana Lombarda S.p.A. Ogni utilizzo non autorizzato sarà perseguito a norma di legge. This document may not be copied, reproduced or published in part or entirely without the written permission of Autostada Padanomoriana Lombarda S.p.A. Unauthorised use will be prosecuted by law.