WBS CCD03 SVINCOLO DI MACHERIO

PROVINCIA : Monza e Brianza
COMUNE : Macherio

WBS CCD03MU02 - MURO 2 - L= 142.50m

WBS CCD03OP02 - DIAFRAMMA 2
L= 175.00 m

WBS CCD03MU06 - MURO 6 - L= 41.57m

WBS CCD03MU04 - MURO 4 - L= 145.00m

WBS CCD03OP04 - DIAFRAMMA 4
L= 251.20 m

WBS CCD03OP01 - DIAFRAMMA 1
L= 187.50 m

WBS CCD03MU01 - MURO 1 - L= 157.50m

WBS CCD03MU05 - MURO 5 - L= 40.57m

WBS CCD03OP03 - DIAFRAMMA 3
L= 232.50 m

WBS CCD03MU03 - MURO 3 - L= 162.50m

km 7

7+000.00 Sez. 327 | 7+025.00 Sez. 328 | 7+050.00 Sez. 329 | 7+063.77 Sez. 330 | 7+075.00 Sez. 331 | 7+100.00 Sez. 332 | 7+125.00 Sez. 333 | 7+150.00 Sez. 334 | 7+175.00 Sez. 335 | 7+200.00 Sez. 336 | 7+225.00 Sez. 337 | 7+250.00 Sez. 338 | 7+275.00 Sez. 339 | 7+300.00 Sez. 340 | 7+315.00 Sez. 341 | 7+325.00 Sez. 342 | 7+350.00 Sez. 343 | 7+375.00 Sez. 344 | 7+400.00 Sez. 345 | 7+425.00 Sez. 346 | 7+450.00 Sez. 347 | 7+475.00 Sez. 348 | 7+500.00 Sez. 349 | 7+525.00 Sez. 350 | 7+550.00 Sez. 351 | 7+575.00 Sez. 352 | 7+600.00 Sez. 353

QUADRO UNIONE TRATTA C

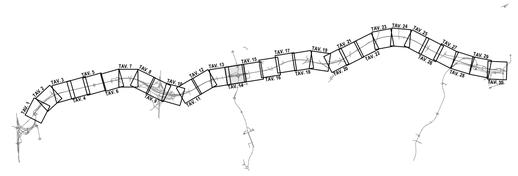

QUADRO DI UNIONE GENERALE

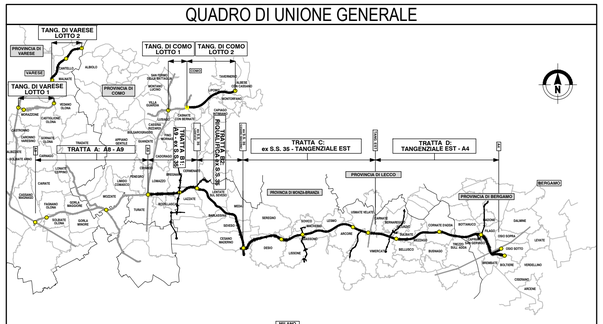

CONCESSIONI AUTOSTRADALI LOMBARDE

Autostrada Pedemontana Lombarda

COLLEGAMENTO AUTOSTRADALE

DALMINE-COMO-VARESE-VALICO DEL GAGGIOLO E OPERE AD ESSO CONNESSE

CODICE C.U.P. F11B06000270007

PROGETTO ESECUTIVO
TRATTA C

PROGETTO STRADALE
ASSE PRINCIPALE
PLANIMETRIA DI PROGETTO
PLANIMETRIA DI PROGETTO - TAV. 14

IDENTIFICAZIONE ELABORATO

WBS								
FASE PROGETTUALE	AMBITO	TRATTA	CATEGORIA	OPERA	PARTE DI OPERA	TIPO ELABORATO	PROGRESSIVA	REVISIONE ESTERNA
E	SD	CC	A00	GE00	000	PP	014	A

DATA 31 Luglio 2023
SCALA 1:1000

CONTRAENTE GENERALE

PEDELOMBARDA NUOVA S.c.p.A.

DATA	REVISIONE	
31 Luglio 2023	EMISSIONE	A01

ELABORAZIONE PROGETTUALE

PROGETTISTI
Ing. Alberto Rinaldi

RESPONSABILE INTEGRAZIONE PRESTAZIONI SPECIALISTICHE
Ing. Carlo Listorti

Ing. Procopio Francesco | Ing. Andrea Molteni | Ing. Enrico Monetti

CONCEDENTE

CONCESSIONI AUTOSTRADALI LOMBARDE

CONCESSIONARIO

Autostrada Pedemontana Lombarda

PROGETTISTA

PROGER | ROCKSOIL | SINTAGMA

Il presente documento non potrà essere copiato, riprodotto o altrimenti pubblicato in tutto o in parte senza il consenso scritto di Autostrada Pedemontana Lombarda S. p. A. Ogni utilizzo non autorizzato sarà perseguito a norma di legge.
This document may not be copied, reproduced or published either in part or entirely without the written permisson of Autostrada Pedemontana Lombarda S. p. A. Unauthorized use will be persecuted by law.

E0DCC40DE0000000PP0014A