

Copia autorizzata L. 20/01/2001  
 da Prog. km 10+573.22 Prog. km 10+915.22

WBS CCA000E00  
 Via della locale SP7 - VIA MARCONI - Cal. stradale C1  
 Prog. km 11+183.37



WBS CCA003GA12  
 Galleria applicabile LESMO 2  
 da Prog. km 11+183.37 a Prog. km 11+602.80

GALLERIA LESMO 2 L=400.00m

BARRIERE ACUSTICHE -h=3.00m

WBS CCA000P24 - DIAFRAMMA 24 L=186.46m

PROVINCIA: Monza e Brianza  
 COMUNE: Lesmo

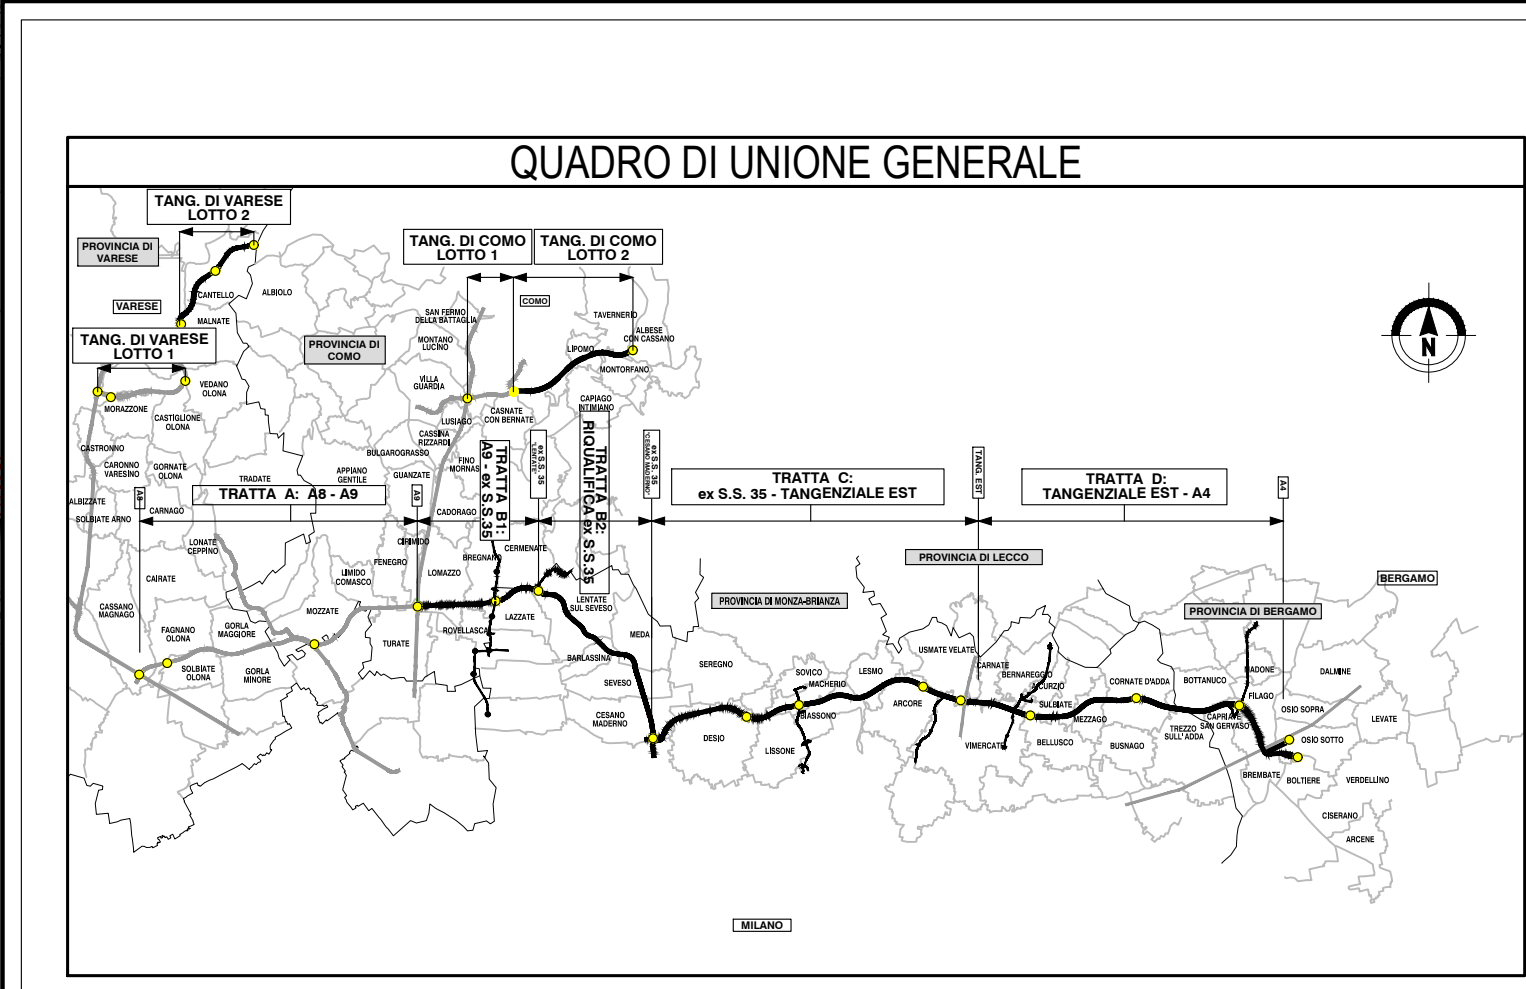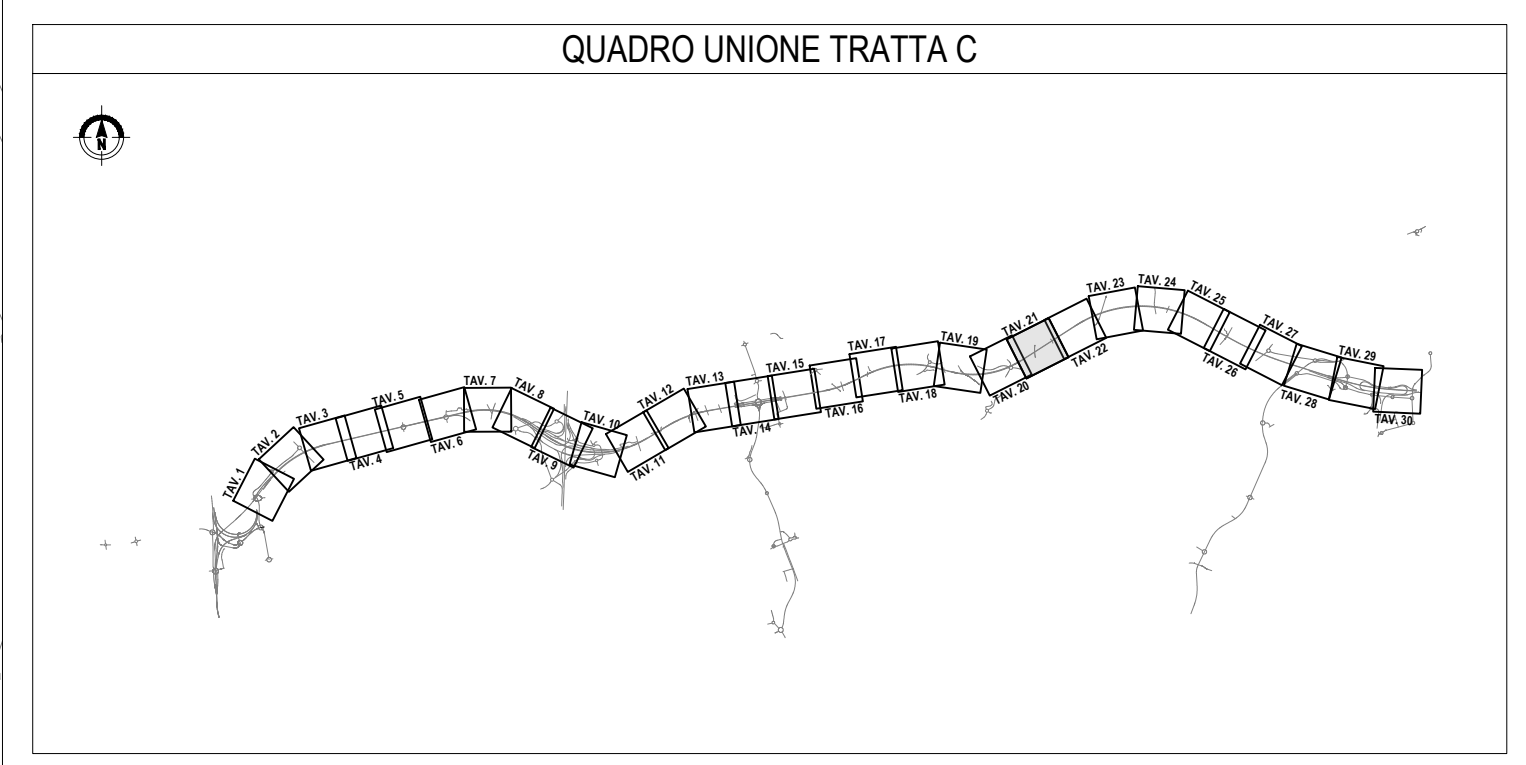

**COLLEGAMENTO AUTOSTRADALE**  
**DALMINE-COMO-VARESE-VALICO DEL GAGGIOLO E OPERE AD ESSO CONNESSE**  
CODICE C.U.P.: F119B000270007

**PROGETTO ESECUTIVO**  
**TRATTA C**  
**PROGETTO STRADALE**  
**ASSE PRINCIPALE**  
**PLANIMETRIA DI PROGETTO**  
**TAV. 21**

IDENTIFICAZIONE ELABORATO				CONTRAENTE GENERALE			
FASE PROGETTUALE	AMBITO	CATEGORIA	OPERA	<b>PEDELOMBARDA NUOVA S.p.A.</b>			
DATA	SCALA	CONCEDENTE	CONCESSIONARIO	DATA	REVISIONE	ELABORAZIONE PROGETTUALE	
SD	CC A000E00	000 PP	021 A	31 Luglio 2023	EMISSIONE	APR	PROGETTISTI
<small>           CONCESSIONARIO AUTOSTRADALI LOMBARDE            Autorisposta Pedemontana Lombarda         </small>				<small>           RESPONSABILE INTEGRAZIONE PRESTAZIONI SPECIALISTICHE            Ing. Carlo Basso         </small>		<small>           PROGETTISTA            Ing. Prospero Francesco, Ing. Andrea Nibbi, Ing. Enrico Morelli         </small>	

Il presente documento non potrà essere copiato, riprodotto o altrimenti pubblicato in tutto o in parte senza il consenso scritto di Autostrade Pedemontana Lombarda S.p.A. Ogni utilizzo non autorizzato sarà perseguito a norma di legge. This document may not be copied, reproduced or published either in part or entirely without the written permission of Autostrade Pedemontana Lombarda S.p.A. Unauthorized use will be persecuted by law.