


PROVINCIA : Monza e Brianza  
COMUNE : Lesmo


PROVINCIA : Monza e Brianza  
COMUNE : Lesmo

PROVINCIA : Monza e Brianza  
COMUNE : Arcore

QUADRO UNIONE TRATTA C

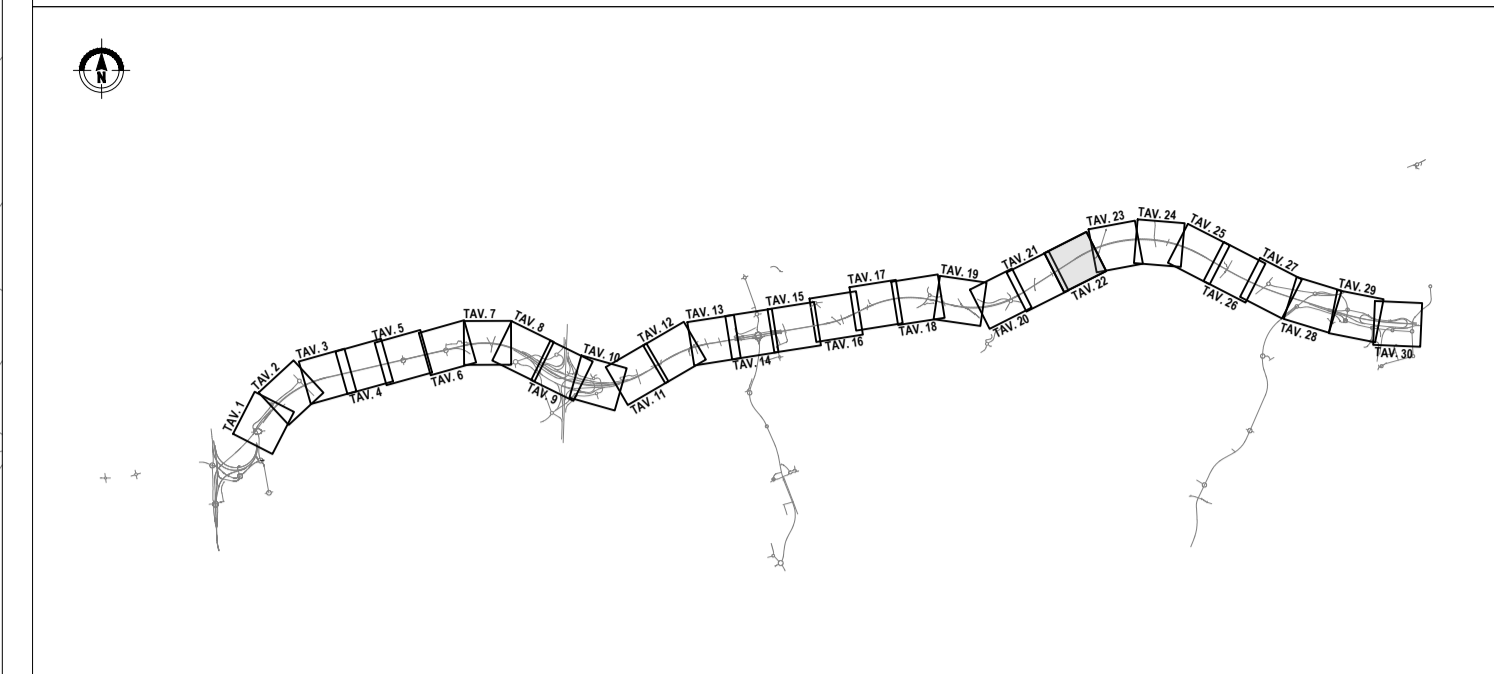

QUADRO DI UNIONE GENERALE

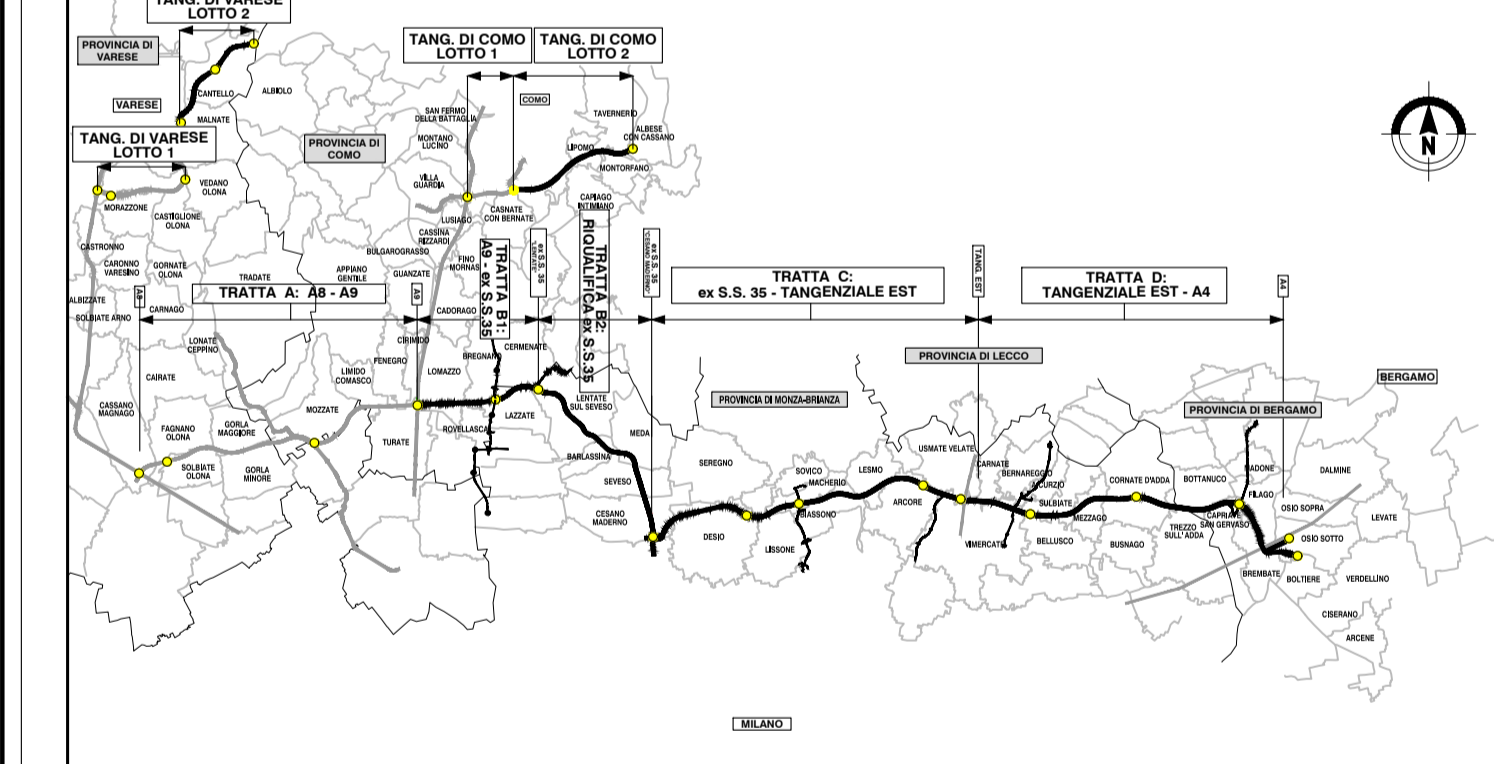

CONCESSIONARI AUTOSTRADALI LOMBARDE  
**COLLEGAMENTO AUTOSTRADE DALMINE-COMO-VARESE-VALICO E OPERE AD ESSO CONNESSE**  
CODICE C.U.P.: F119B00027007  
**PROGETTO ESECUTIVO TRATTA C**  
**PROGETTO STRADALE ASSE PRINCIPALE PLANIMETRIA DI PROGETTO - TAV. 22**

FASE PROGETTUALE		CONTRAENTE GENERALE	
AMBITO	WBS	PEDELOMBARDA NUOVA S.p.A.	
CATEGORIA	CC	PEDELOMBARDA NUOVA S.p.A.	
OPERA	000	PEDELOMBARDA NUOVA S.p.A.	
PARTI DI OPERA	000	PEDELOMBARDA NUOVA S.p.A.	
TPO ELABORATO	PP	PEDELOMBARDA NUOVA S.p.A.	
PROGRESSIVA	022	PEDELOMBARDA NUOVA S.p.A.	
REVISIONE ESTERNA	A	PEDELOMBARDA NUOVA S.p.A.	
DATA	31 Luglio 2023	REVISIONE	EMMISSIONE
SCALA	1:1000	ELABORAZIONE PROGETTUALE	PROGETTISTI
CONCEDENTE	CONCESSIONARI AUTOSTRADALI LOMBARDE	RESPONSABILE	Ing. Alessio Rossi
CONTRATTORE	CONCESSIONARI AUTOSTRADALI LOMBARDE	PRESTAZIONI SPECIALISTICHE	Ing. Carlo Lotti
		PROGETTISTA	Ing. Prospero Francesco
			Ing. Andrea Nubini
			Ing. Enrico Morelli

Il presente documento non può essere copiato, riprodotto o altrimenti pubblicato in tutto o in parte senza il consenso scritto di Autostrade Pedemontane Lombarde S.p.A. Ogni utilizzo non autorizzato sarà perseguito a norma di legge. This document may not be copied, reproduced or published in part or entirely without the written permission of Autostrade Pedemontane Lombarde S.p.A. Unauthorized use will be prosecuted by law.