

PROVINCIA : Monza e Brianza
 COMUNE : Lesmo

WBS CC031S001 - C-hr. 1
 SOTTOPASSO STRADALE Vialbio locale - Cal. stradale F2
 Progr. km 12-200

WBS CC0M5TS01
 Tomino idraulico
 1.5x1.5


WBS CC0M5TS02
 Tomino idraulico
 Progr. km 12-338 - 1.5x1.5

WBS CC0M5TS01
 Tomino idraulico
 Progr. km 12-502 - 3x2


WBS CC0M5TS02
 Tomino idraulico
 Progr. km 12-506 - 3x3

WBS CC0A3CA18
 Galleria artificiale ARCOPE 07
 di Progr. km 12-500 a Progr. km 12-503.00

QUADRO UNIONE TRATTA C

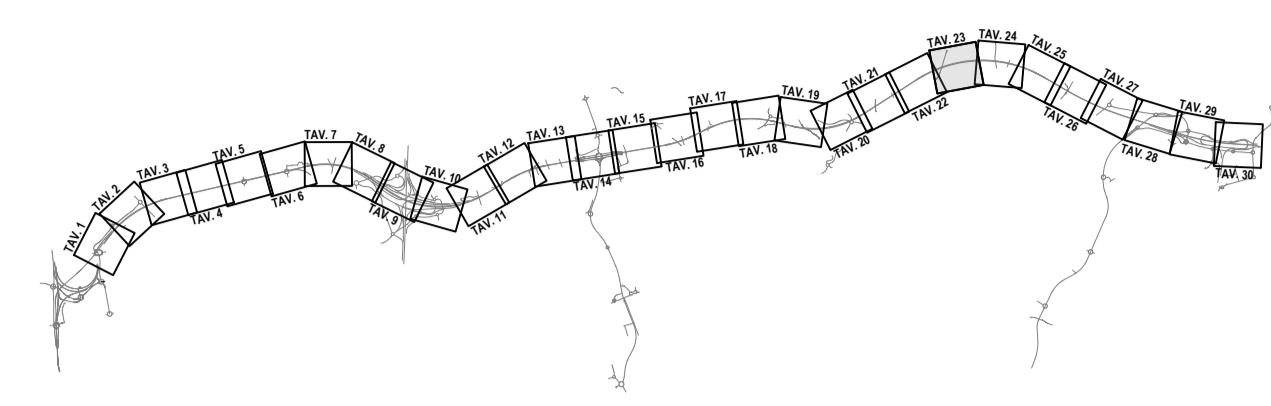

QUADRO DI UNIONE GENERALE

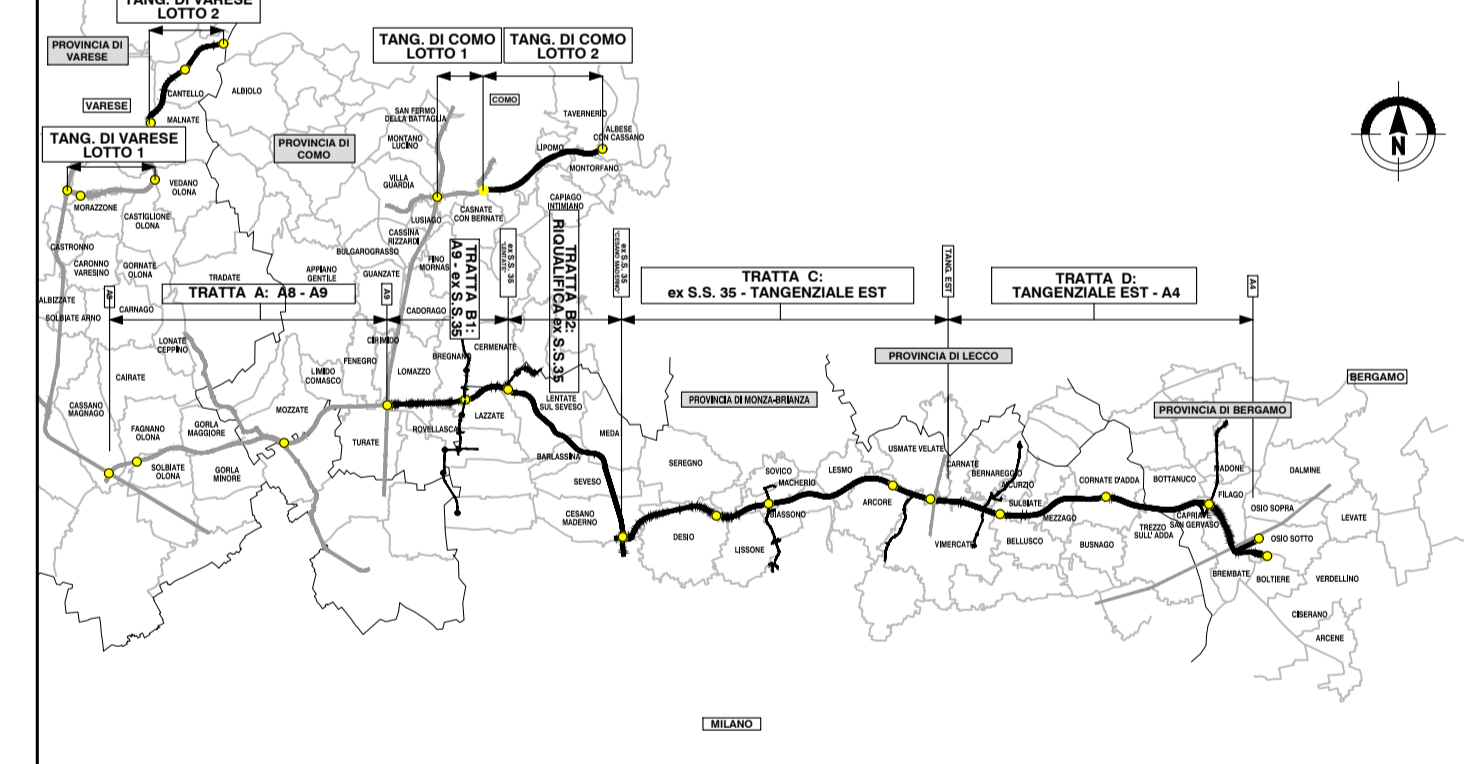

COLLEGAMENTO AUTOSTRADALE
 DALMINE-COMO-VARESE-VALICO DEL GAGGIOLO E OPERE AD ESSO CONNESSE
 CODICE C.U.P. F1190600270007

PROGETTO ESECUTIVO
 TRATTA C
 PROGETTO STRADALE
 ASSE PRINCIPALE
 PLANIMETRIA DI PROGETTO
 PLANIMETRIA DI PROGETTO - TAV. 23

IDENTIFICAZIONE ELABORATO				CONTRAENTE GENERALE			
FASE PROGETTUALE	AMBITO	TRATTA	CATEGORIA	OPERA	PARTI DI OPERA	TIPO ELABORATO	PROGRESSIVA
SD	CC	A00	G00	000	PP	023	A
CONTRAENTE GENERALE				PEDELOMBARDA NUOVA S.p.A.			
DATA		REVISIONE		ELABORAZIONE PROGETTUALE			
31 Luglio 2023		EMISSIONE		PROGETTISTI			
				RESPONSABILE			
				INTEGRAZIONE			
				PRESTAZIONI			
				SPECIALISTICHE			
				PROGETTISTA			

CONCEDENTE: CONCESSIONARI: CONCESSIONARIO: PROGETTISTA: PROGER

Il presente documento non può essere copiato, riprodotto o altrimenti pubblicato in tutto o in parte senza il consenso scritto di Autostrada Pedemontana Lombarda S.p.A. Ogni utilizzo non autorizzato sarà perseguito a norma di legge. This document may not be copied, reproduced or published either in part or entirely without the written permission of Autostrada Pedemontana Lombarda S.p.A. Unauthorized use will be prosecuted by law.