



WBS CCA03G15
Galiera artificiale "ARCORE 3"
di Prog. km 13+725.00 a Prog. km 14+000.00

WBS CCI33G00
Vialità locale "VIA VARESE - VIA SAN GIOVANNI BOSCO" - Cat. stradale F.le
Prog. km 13+967.58

PROVINCIA : Monza e Brianza
COMUNE : Usmate - Velate

PROVINCIA : Monza e Brianza
COMUNE : Arcore

PROVINCIA : Monza e Brianza
COMUNE : Arcore

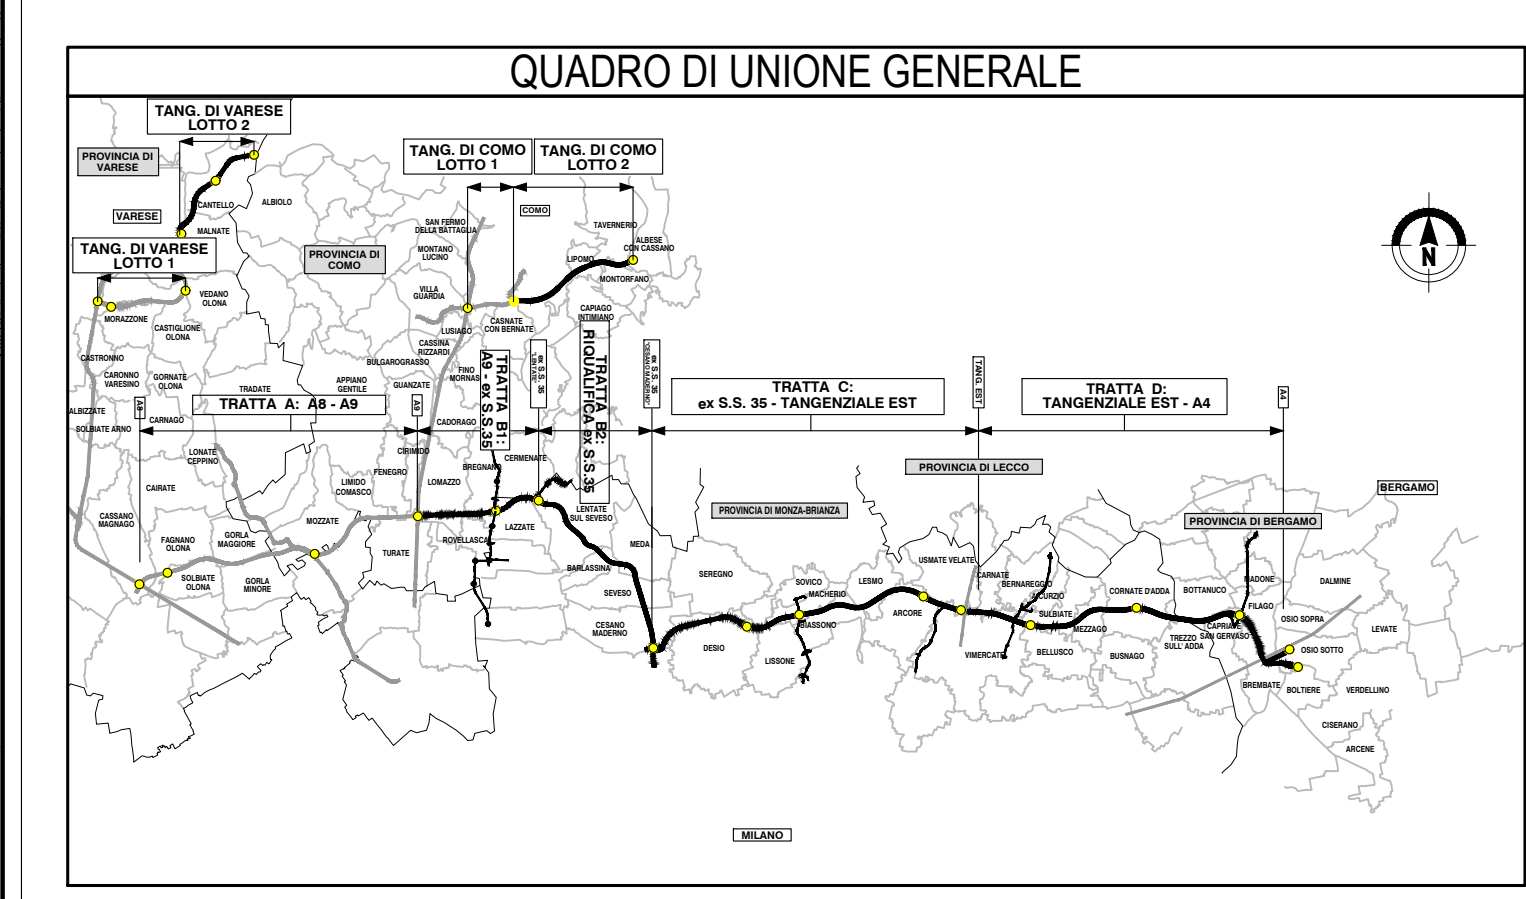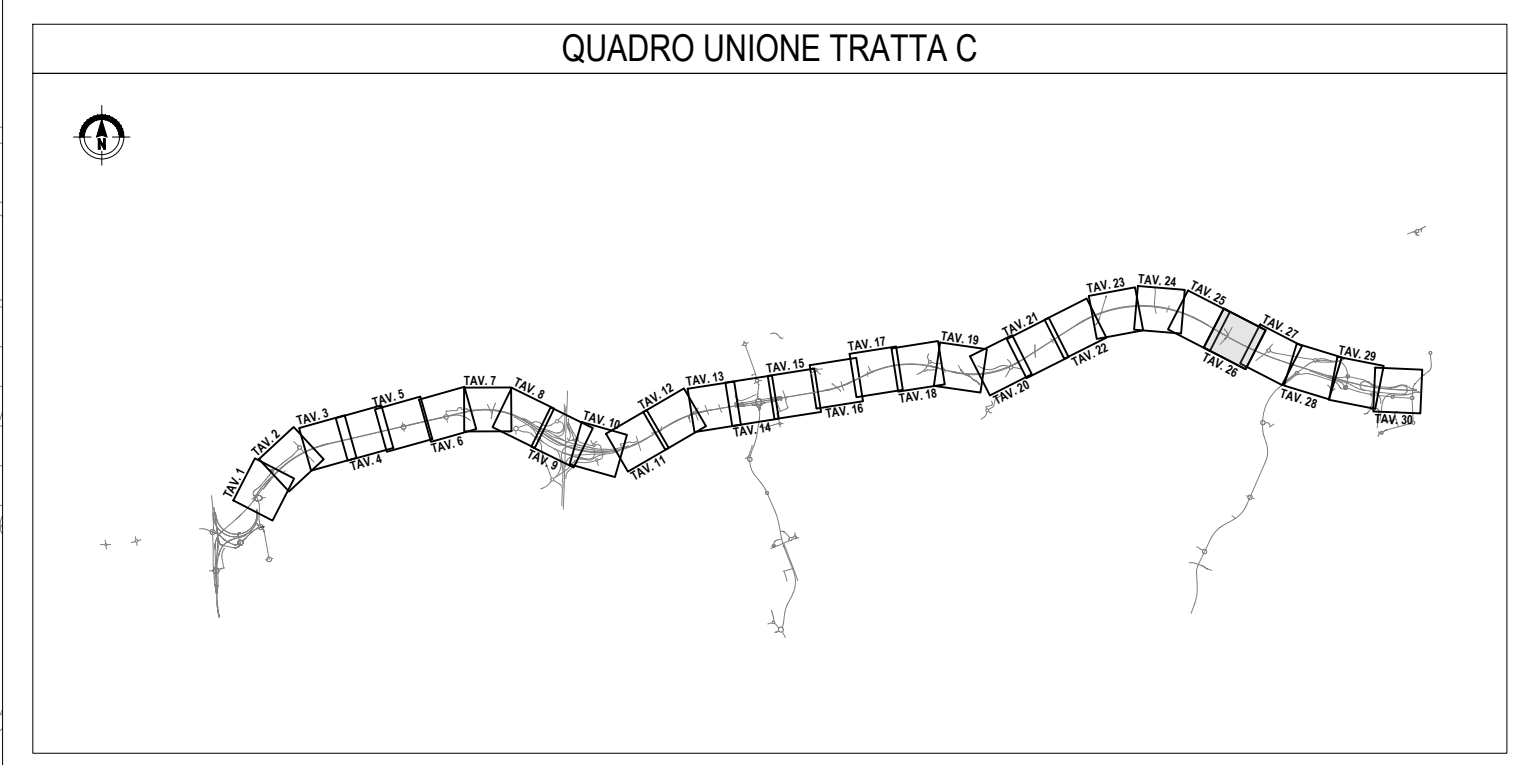

**COLLEGAMENTO AUTOSTRADALE
DALMINE-COMO-VARESE-VALICO DEL GAGGIOLO E OPERE AD ESSO CONNESSE**

**PROGETTO ESECUTIVO
TRATTA C**

**PROGETTO STRADALE
ASSE PRINCIPALE
PLANIMETRIA DI PROGETTO
PLANIMETRIA DI PROGETTO - TAV. 26**

FASE PROGETTUALE		CONTRAENTE GENERALE	
AMBITO	WBS	PEDELOMBARDA NUOVA S.p.A.	
CATEGORIA	CC		
OPERA	000		
PARTE DI OPERA	PP		
TIPO LABORATORIO	026		
PROGRESSIVA	A		
REVISIONE ESTERNA			

DATA	REVISIONE	ELABORAZIONE PROGETTUALE
31 Luglio 2023	EMISSIONE	APR
PROGETTISTI Ing. Alberto Trossello RESPONSABILE INGEGNERIA PRESTAZIONI SPECIALISTICHE Ing. Carlo Latorre PROGETTISTA Ing. Prospero Francesco Ing. Andrea Nibelli Ing. Enrico Morici		

CONCEDENTE: CONCESSIONARI AUTOSTRADALI LOMBARDE
 CONCESSIONARIO: Autorisulta Pademontana Lombardia

Il presente documento non può essere copiato, riprodotto o altrimenti pubblicato in tutto o in parte senza il consenso scritto di Autorisulta Pademontana Lombardia S.p.A. Ogni utilizzo non autorizzato sarà perseguito a norma di legge. This document may not be copied, reproduced or published in part or entirely without the written permission of Autorisulta Pademontana Lombardia S.p.A. Unauthorized use will be persecuted by law.