

PROVINCIA : Monza e Brianza
COMUNE : Usmate - Velate

WBS CCL02PC01
Ponte canale "RIO MOLGORANA"
Progr. km 14+488.43 - 5+3


PIAZZOLA DI SOSTA
CARREGGIA EST
Progr. km 14+423.00

SCARICO MANUFATTO DI SFIORO
DN 1600


BACINO DI LAMINAZIONE E DISPERSIONE
ESISTENTE

PROVINCIA : Monza e Brianza
COMUNE : Usmate - Velate

QUADRO UNIONE TRATTA C

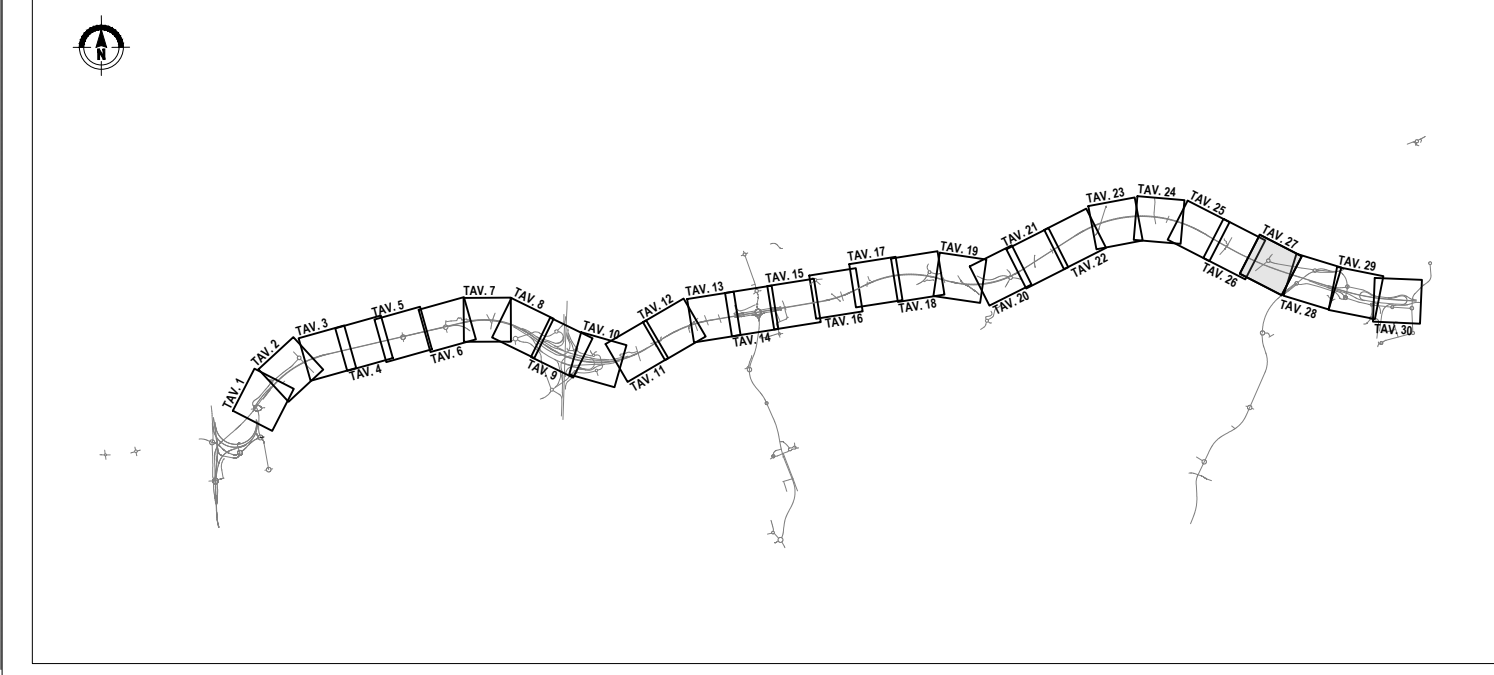

QUADRO DI UNIONE GENERALE

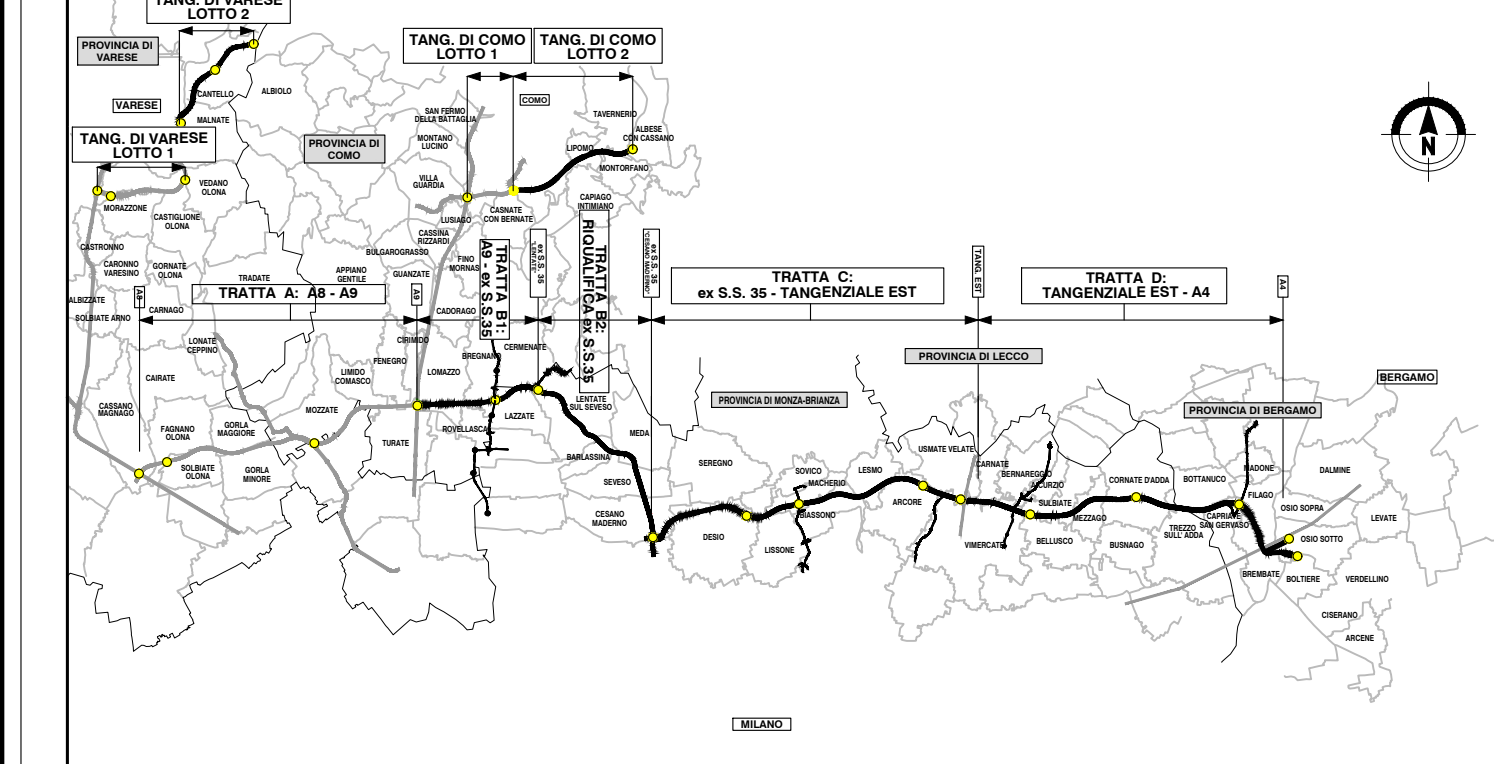

CONCESSIONE AUTOSTRADALE DALLI LOMBARDE
COLLEGAMENTO AUTOSTRADE DALMINE-COMO-VARESE-VALICO DEL GAGGIOLO E OPERE AD ESSO CONNESSE
 CODICE C.U.P. F119060027007

PROGETTO ESECUTIVO
TRATTA C

PROGETTO STRADALE
ASSE PRINCIPALE
PLANIMETRIA DI PROGETTO
PLANIMETRIA DI PROGETTO - TAV. 27

FASE PROGETTUALE				CONTRAENTE GENERALE			
AMBITO	TRATTA	CATEGORIA	OPERA	PEDELOMBARDA NUOVA S.p.A.			
SD	CC	AD	CC	000	PP	027	A
CONCEDENTE CONCESSIONE AUTOSTRADALE DALLI LOMBARDE				CONCESSIONARIO PEDELOMBARDA NUOVA S.p.A.			
DATA 31 Luglio 2023 SCALA 1:1000				REVISIONE EMISSIONE AG1			
PROGETTISTI Ing. Alberto Pirelli				RESPONSABILE INGEGNERIA PRESTAZIONI SPECIALISTICHE Ing. Carlo Galassi			