WBS CCC01CA01
Cavalcavia "INTERCONNESSIONE TANGENZIALE EST 1°"
Prog. km 15+788.68

WBS CCC01CA02
Cavalcavia "INTERCONNESSIONE TANGENZIALE EST 2°"
Prog. km 15+847.97

PROVINCIA : Monza e Brianza
COMUNE : Usmate - Velate

PROVINCIA : Monza e Brianza
COMUNE : Vimercate

PROVINCIA : Monza e Brianza
COMUNE : Usmate - Velate

PROVINCIA : Monza e Brianza
COMUNE : Vimercate

PIAZZOLA DI SOSTA
CARREGGIATA EST
Progr. km 15+950.00

WBS CCC01SO02
Sottopasso "INTERCONNESSIONE TANGENZIALE EST 2°"
Sottopasso "km 73"

km 16

15+300.00 Sez. 721
15+325.00 Sez. 722
15+550.00 Sez. 728
15+575.00 Sez. 729
15+600.00 Sez. 730
15+625.00 Sez. 731
15+700.00 Sez. 732
15+725.00 Sez. 733
15+750.00 Sez. 734
15+775.00 Sez. 735
15+800.00 Sez. 736
15+825.00 Sez. 737
15+850.00 Sez. 738
15+875.00 Sez. 739
15+900.00 Sez. 740
15+925.00 Sez. 741
15+950.00 Sez. 742
15+975.00 Sez. 743
16+000.00 Sez. 744
16+025.00 Sez. 745
16+050.00 Sez. 746
16+075.00 Sez. 747
16+100.00 Sez. 748
16+125.00 Sez. 749

QUADRO UNIONE TRATTA C

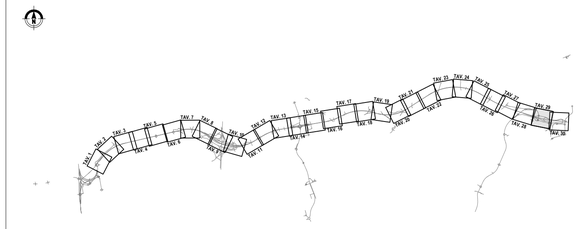

QUADRO DI UNIONE GENERALE

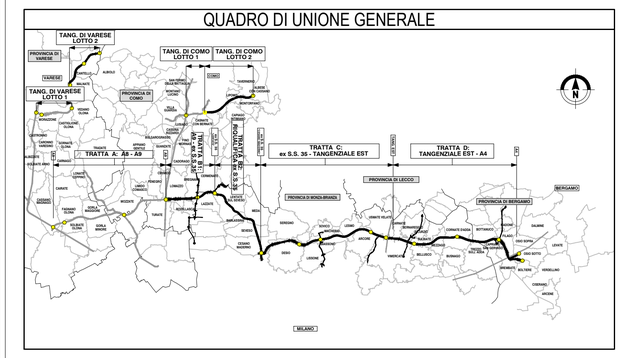

CONCESSIONI AUTOSTRADALI LOMBARDE
Autostrade Pedemontana Lombarda

COLLEGAMENTO AUTOSTRADALE

DALMINE-COMO-VARESE-VALICO DEL GAGGIOLO E OPERE AD ESSO CONNESSE

CODICE C.U.P. F11B06000270007

PROGETTO ESECUTIVO
TRATTA C

PROGETTO STRADALE
ASSE PRINCIPALE
PLANIMETRIA DI PROGETTO
PLANIMETRIA DI PROGETTO - TAV. 29

IDENTIFICAZIONE ELABORATO

FASE PROGETTUALE	AMBITO	TRATTA	CATEGORIA	OPERA	PARTE DI OPERA	TIPO ELABORATO	PROGRESSIVA	REVISIONE ESTERNA
E	SD	CC	A00	GE00	000	PP	029	A

DATA 31 Luglio 2023
SCALA 1:1000

CONTRAENTE GENERALE

PEDELOMBARDA NUOVA S.c.p.A.

DATA	REVISIONE	
31 Luglio 2023	EMISSIONE	A01

ELABORAZIONE PROGETTUALE

PROGETTISTI
Ing. Alberto Rinaldi
Ing. Procopio Francesco
Arch. Ing. Andrea Molloni
RESPONSABILE INTEGRAZIONE PRESTAZIONI SPECIALISTICHE
Ing. Carlo Listorti
RESPONSABILE Ing. Enrico Moretti

CONCESSIONARIO

Autostrada Pedemontana Lombarda

PROGETTISTA

PROGER · ROCKSOIL · SINTAGMA

Il presente documento non potrà essere copiato, riprodotto o altrimenti pubblicato in tutto o in parte senza il consenso scritto di Autostrada Pedemontana Lombarda S. p. A. Ogni utilizzo non autorizzato sarà perseguito a norma di legge.
This document may not be copied, reproduced or published either in part or entirely without the written permission of Autostrada Pedemontana Lombarda S. p. A. Unauthorized use will be persecuted by law.

E0CC1A0GE0000P0000029A01