Profilo: C-E-D
Scala: 1000:100
Q.Rif. : 178.00

A8/A9

A4

LIVELLETTE

L=125.24m
i=-3.22%
Δh=-4.03m

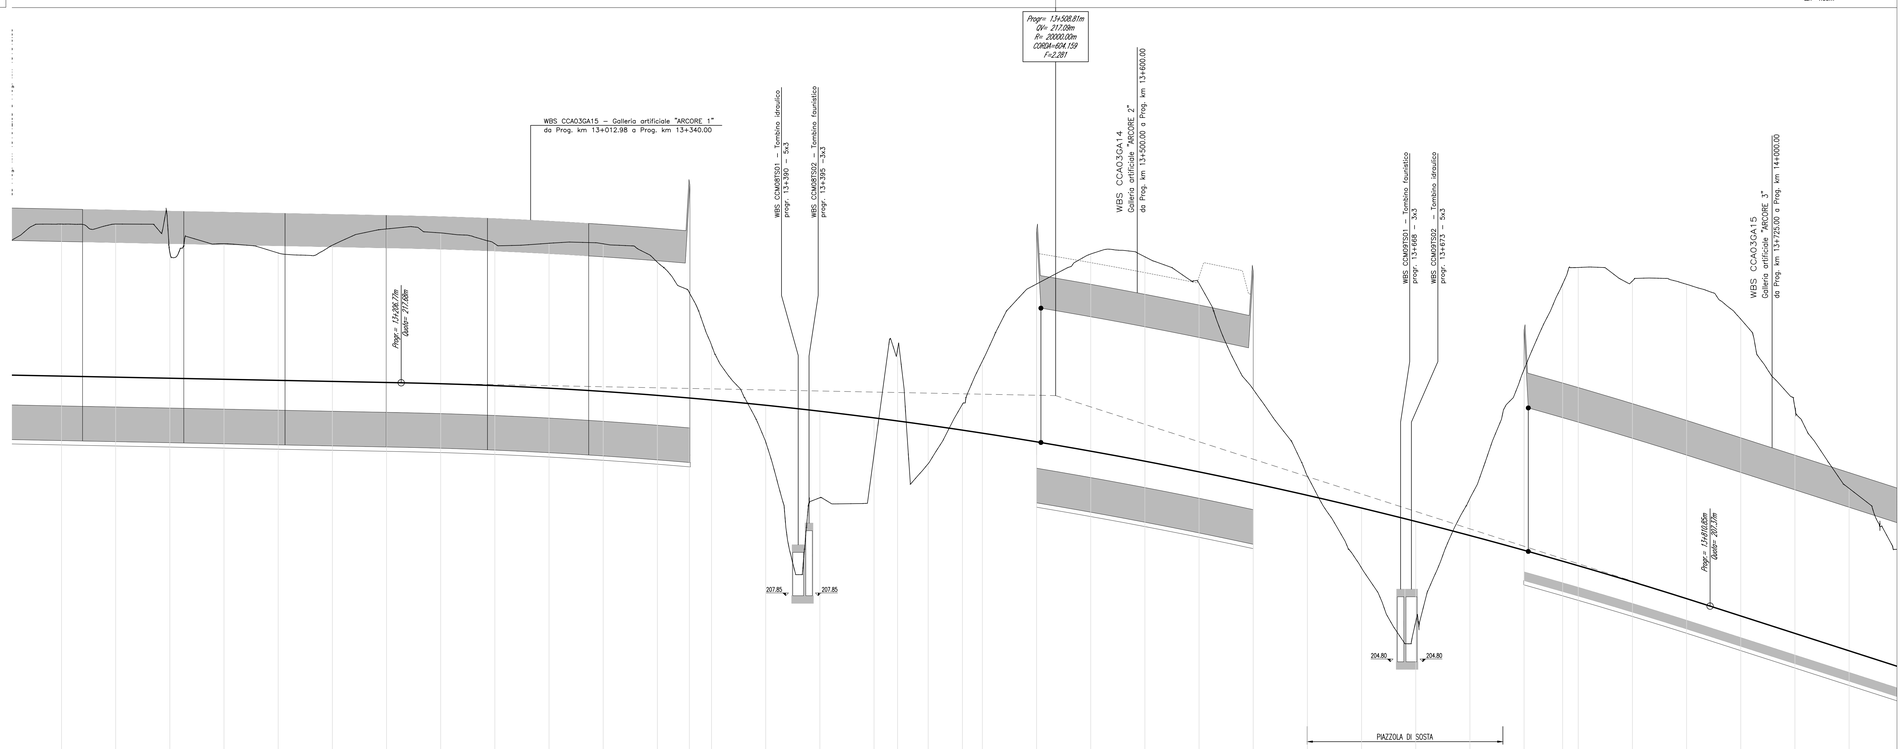

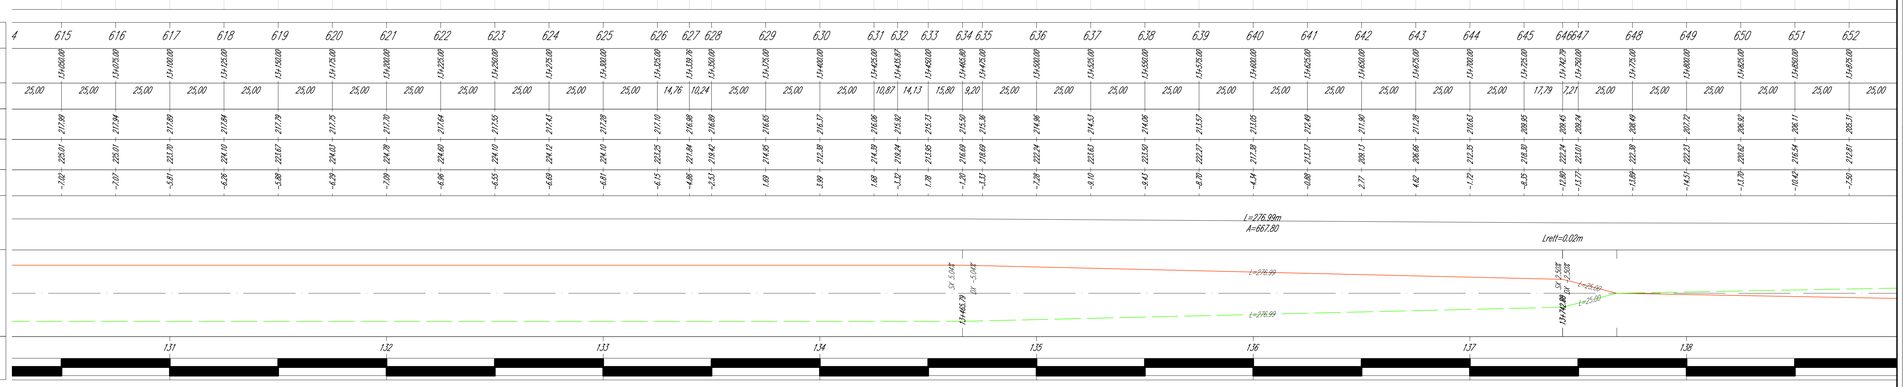

N.B.: La carreggiata Est si riferisce al senso di marcia direzione A4, la carreggiata Ovest a quello direzione A8/A9.
Le sezioni indicate si riferiscono alla carreggiata Est.

QUADRO DI UNIONE TRATTA C

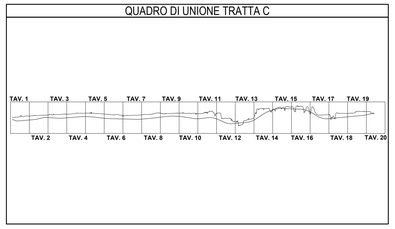

QUADRO DI UNIONE GENERALE

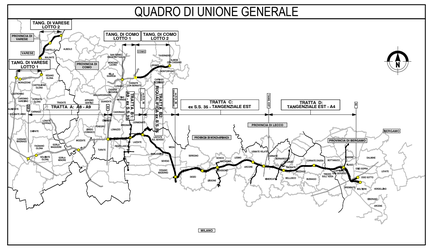

CONCESSIONI AUTOSTRADALI LOMBARDE

Autostrade Piemontesi e Lombarde

COLLEGAMENTO AUTOSTRADALE

DALMINE-COMO-VARESE-VALICO DEL GAGGIOLO E OPERE AD ESSO CONNESSE

CODICE C.U.P. F19B06002270007

PROGETTO ESECUTIVO
GENERALE DI PROGETTO

PROGETTO STRADALE
ASSE PRINCIPALE
PROFILO LONGITUDINALE
PROFILO LONGITUDINALE CARREGGIATA EST - TAV. 16

IDENTIFICAZIONE ELABORATO

FASE PROGETTUALE	AMBITO	TRATTA	CATEGORIA	OPERA	PARTE DI OPERA	TIPO ELABORATO	PROGRESSIVA	REVISIONE ESTERNA
IT	SD	CC	A00	GE00	000	PR	016	A

DATA Aprile 2023
SCALA 1:1000/100

CONTRAENTE GENERALE

PEDELOMBARDA NUOVA S.c.p.A.

DATA	REVISIONE		
Mese 202X	Emissione	A	
Mese 202X	Revisione	B	
Mese 202X	Revisione	C	
Mese 202X	Revisione	D	
Mese 202X	Revisione	E	

ELABORAZIONE PROGETTUALE

PROGETTISTI
SPECIAL

RESPONSABILE INTEGRAZIONE PRESTAZIONI SPECIALISTICHE
Ing. Carlo Liberti

CHECKED by Ing. | CHECKED by Ing. | VALIDATED by Ing.

CONCEDENTE
CONCESSIONI AUTOSTRADALI LOMBARDE

CONCESSIONARIO
Autostrade Piemontesi e Lombarde

PROGETTISTA
PROGER | ARCADIS | SPECIAL | TECHNITAL

Il presente documento non potrà essere copiato, riprodotto o altrimenti pubblicato in tutto o in parte senza il consenso scritto di Autostrade Piemontesi e Lombarde S. p. A. Ogni utilizzo non autorizzato sarà perseguito a norma di legge.
This document may not be copied, reproduced or published either in part or entirely without the written permission of Autostrade Piemontesi e Lombarde S. p. A. Unauthorized use will be persecuted by law.

EXECCHAGE0000PR016A