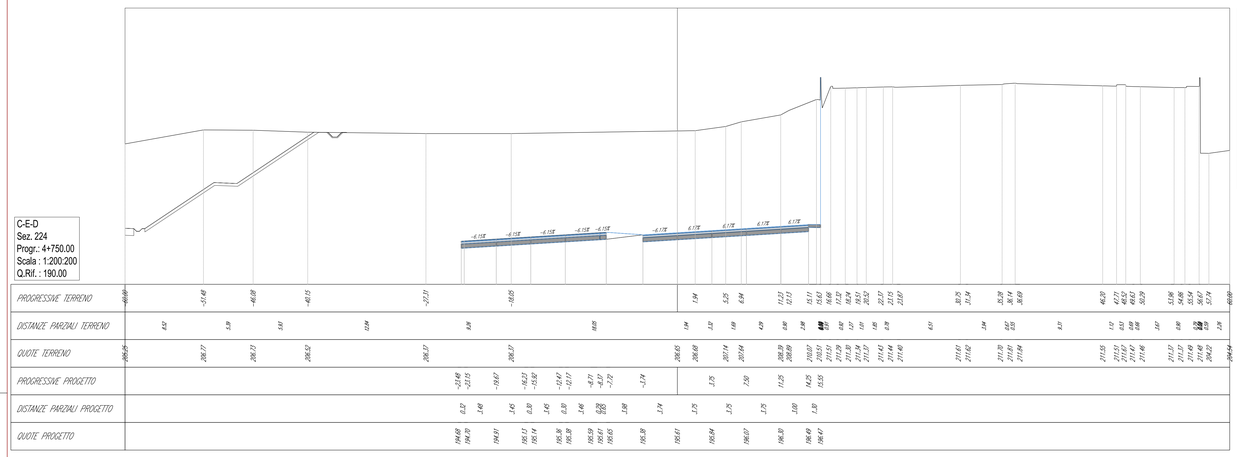

Volume cumulato alla progressiva 4+750.00	
Area St.	474.68
Area Rip.	0.00
Vol. St. (increm.)	10485.06
Vol. Rip. (increm.)	0.00
Vol. St. (cumul.)	850781.09
Vol. Rip. (cumul.)	0.02
Vol. (diff.)	850781.07

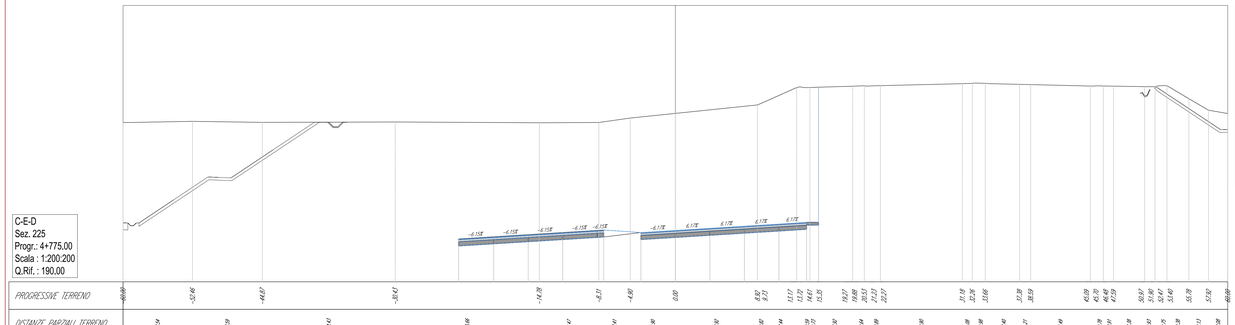

Volume cumulato alla progressiva 4+775.00	
Area St.	524.42
Area Rip.	0.00
Vol. St. (increm.)	12450.56
Vol. Rip. (increm.)	0.00
Vol. St. (cumul.)	863231.65
Vol. Rip. (cumul.)	0.02
Vol. (diff.)	863231.63

QUADRO DI UNIONE GENERALE

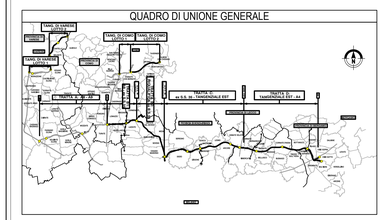

CONCESSIONI AUTOSTRADALI LOMBARDE

Autostrada Pedemontana Lombarda

COLLEGAMENTO AUTOSTRADALE
DALMINE-COMO-VARESE-VALICO DEL GAGGIOLO E OPERE AD ESSO CONNESSE
I TRATTI A 4° FINANZIARE

PROGETTO ESECUTIVO
TRATTA C

PROGETTO STRADALE
ASSE PRINCIPALE
SEZIONI TRASVERSALI
SEZIONI TRASVERSALI - TAV.48

IDENTIFICAZIONE ELABORATO

FASE PROGETTUALE	AMBITO	TRATTA	LOCALIZZAZIONE	OPERA	PARTE DI OPERA	TIPO ELABORATO	PROGRESSIVA	REVISIONE ESTERNA
E	SD	CC	A50	GE00	000	SZ	048	A

DATA 31 Luglio 2023
SCALA 1:200

CONTRAENTE GENERALE
PEDELOMBARDA NUOVA S.c.p.A.

DATA	REVISIONE	
Aprile 2022	EMISSIONE	A00
31 luglio 2023	EMISSIONE	A02

ELABORAZIONE PROGETTUALE

PROGETTISTI
Ing. Alberto Rivadi

RESPONSABILE INTEGRAZIONE PRESTAZIONI SPECIALISTICHE
Ing Carlo Lisboa

VISTO
Ing. Cristina Lovati

VISTO
Ing. Andrea Mottaran Ing. Enrico Marelli

CONCEDENTE
CONCESSIONI AUTOSTRADALI LOMBARDE

CONCESSIONARIO
Autostrada Pedemontana Lombarda

PROGETTISTA

Il presente documento non potrà essere copiato, riprodotto o altrimenti pubblicato in tutto o in parte senza il consenso scritto di Autostrada Pedemontana Lombarda S.p.A. Ogni utilizzo non autorizzato sarà perseguito a norma di legge.
The Document may not be copied, reproduced or published either in part or entirely without the written permission of Autostrada Pedemontana Lombarda S.p.A. Unauthorized use will be pursued by law.