



C-E-D
Sez. 241
Progr.: 5+175.00
Scala: 1:200/200
Q.Rif.: 190.00

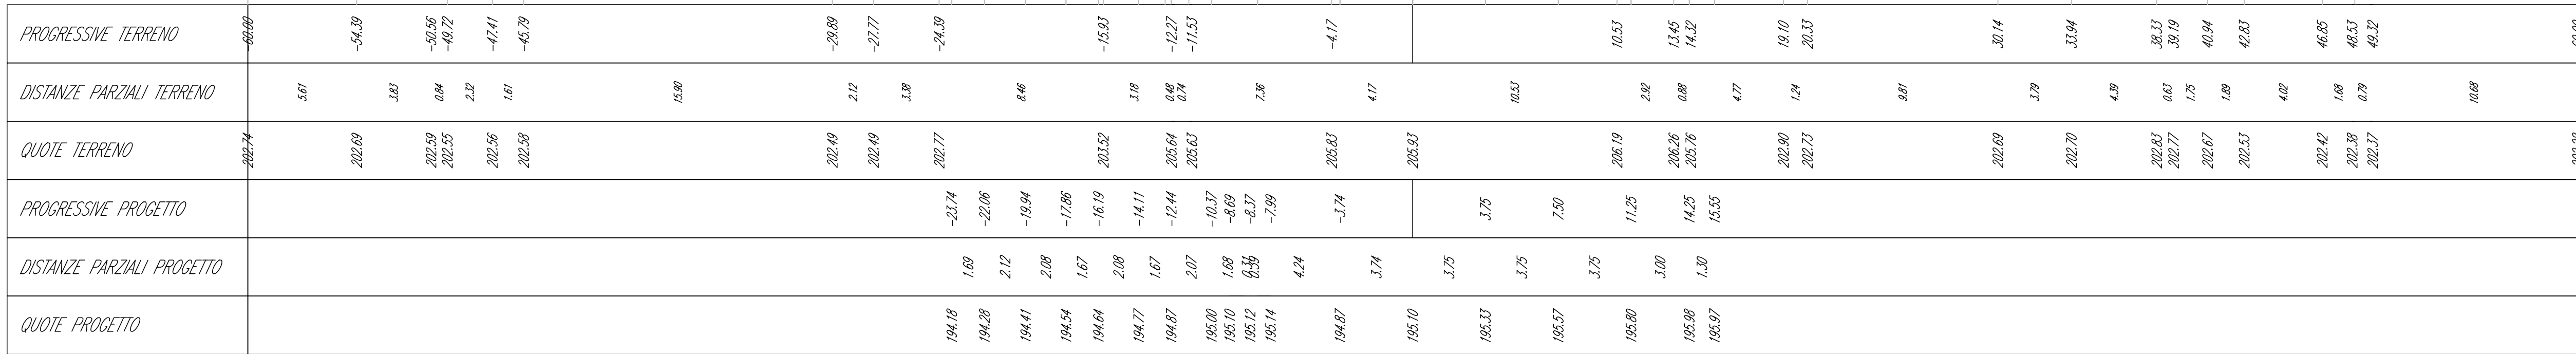

Volume cumulato alla progressiva 5+175.00

Area St.	426.78
Area Rip.	0.00
Vol. St. (incem.)	10822.05
Vol. Rip. (incem.)	0.00
Vol. St. (cumul.)	109106.67
Vol. Rip. (cumul.)	0.00
Vol. (diff.)	109106.65


C-E-D
Sez. 242
Progr.: 5+200.00
Scala: 1:200/200
Q.Rif.: 190.00

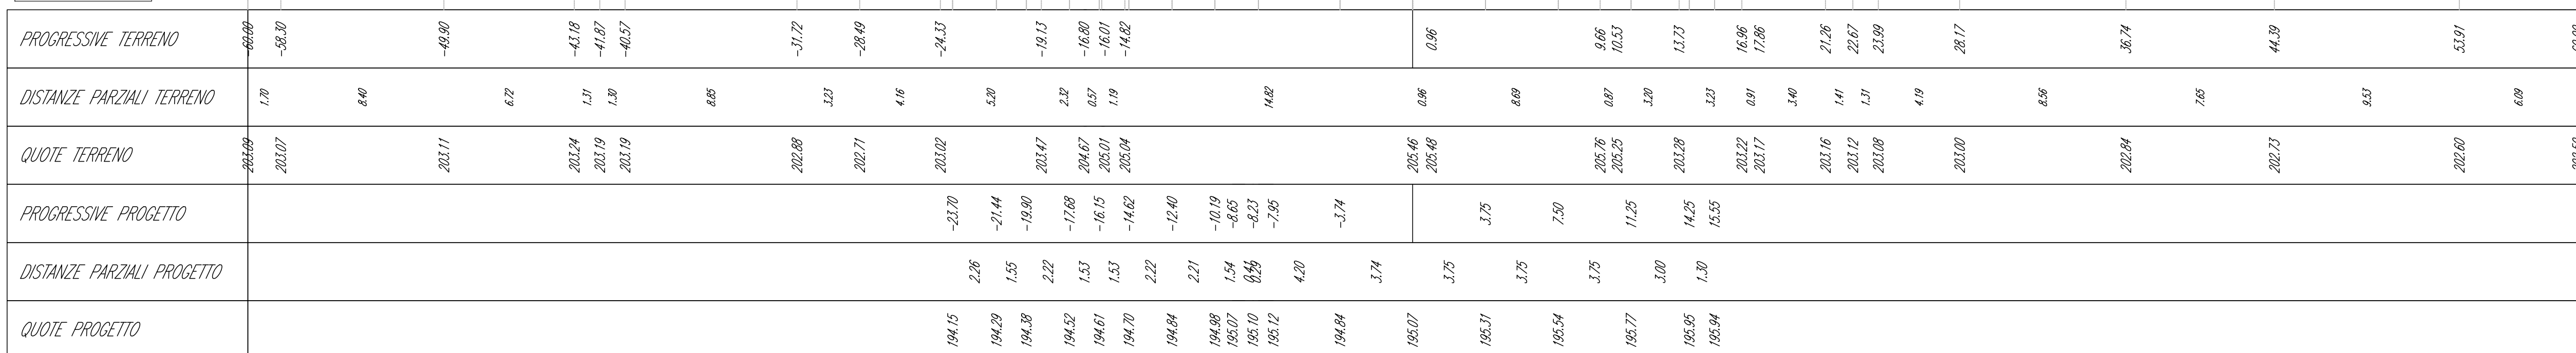

Volume cumulato alla progressiva 5+200.00


Area St.	411.99
Area Rip.	0.00
Vol. St. (incem.)	10449.42
Vol. Rip. (incem.)	0.00
Vol. St. (cumul.)	110156.09
Vol. Rip. (cumul.)	0.00
Vol. (diff.)	110156.07

C-E-D
Sez. 243
Progr.: 5+225.00
Scala: 1:200/200
Q.Rif.: 190.00

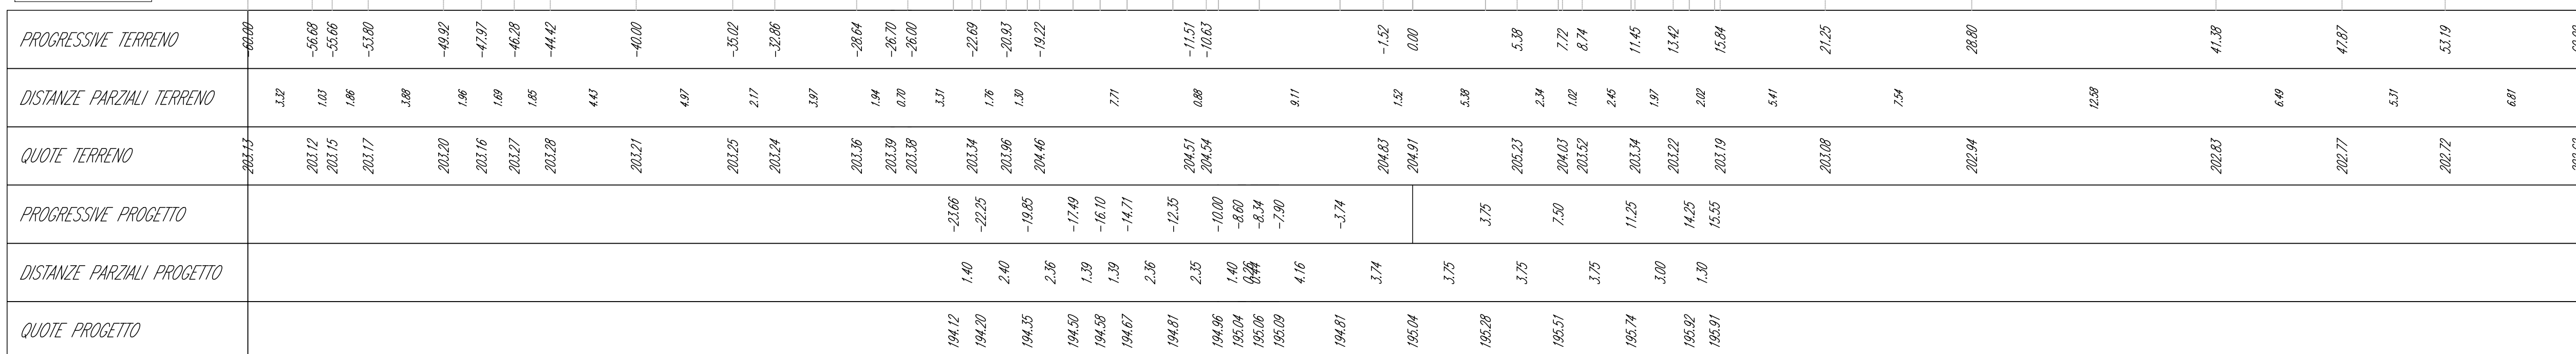

Volume cumulato alla progressiva 5+225.00

Area St.	392.44
Area Rip.	0.00
Vol. St. (incem.)	10016.75
Vol. Rip. (incem.)	0.00
Vol. St. (cumul.)	111192.84
Vol. Rip. (cumul.)	0.00
Vol. (diff.)	111192.82

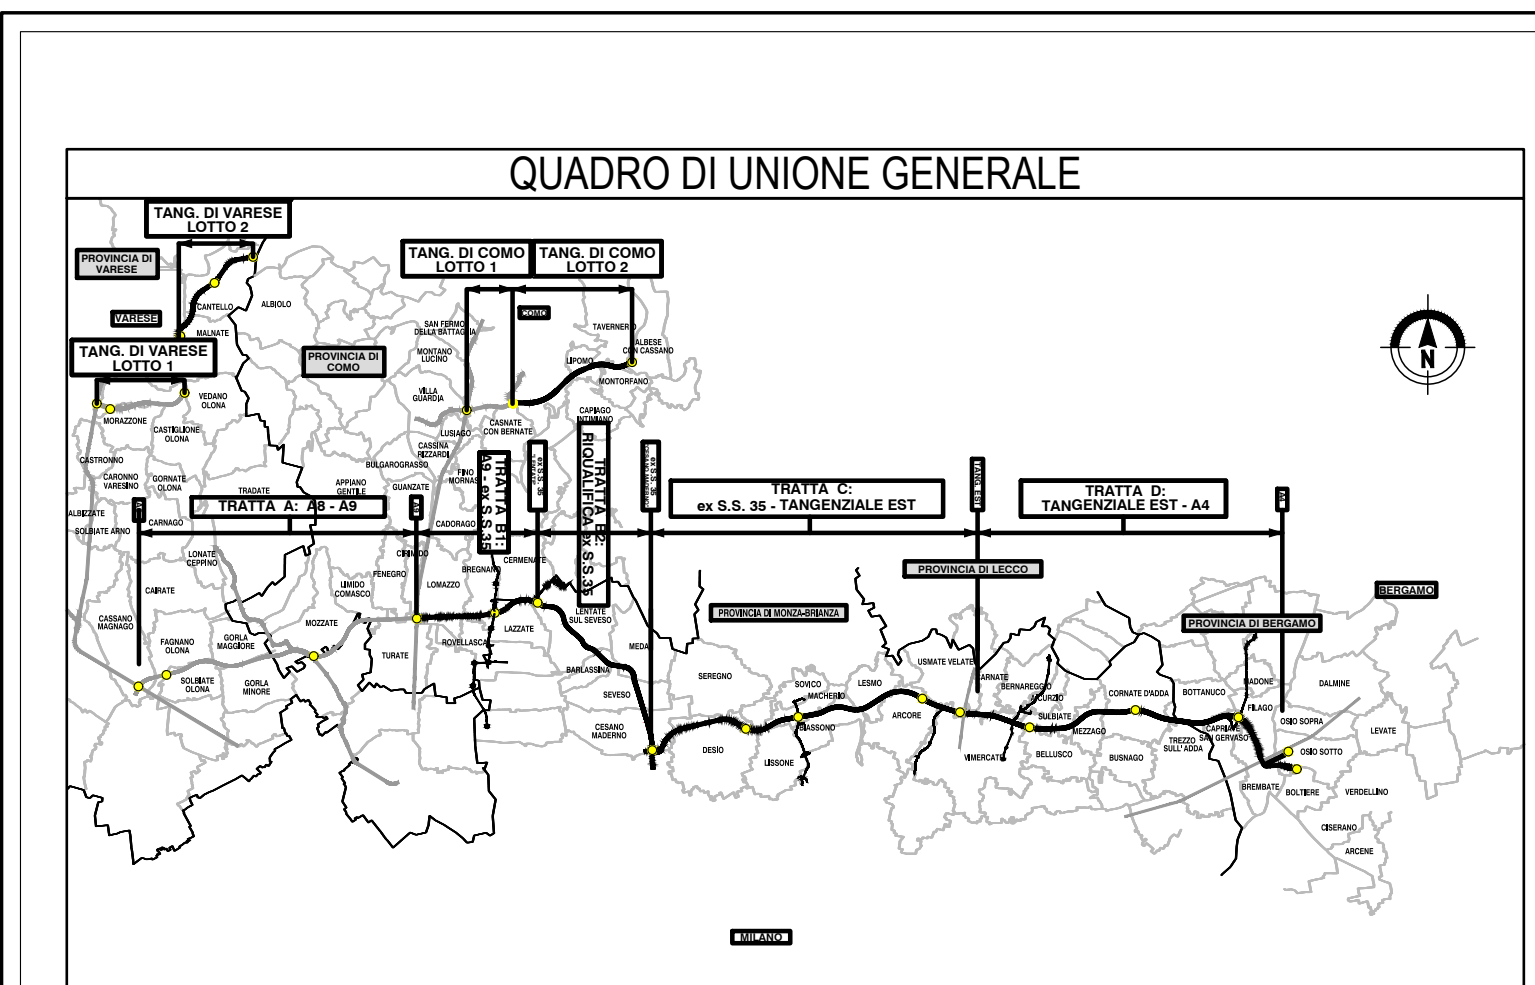

COLLEGAMENTO AUTOSTRADALE DALMINE-COMO-VARESE-VALICO DEL GAGGIOLO E OPERE AD ESSO CONNESSE

CONTRATTO GENERALE

PROGETTO ESECUTIVO TRATTA C

PROGETTO STRADALE ASSE PRINCIPALE SEZIONI TRASVERSALI SEZIONI TRASVERSALI - TAV.55

CONTRATTORE GENERALE: PEDELOMBARDA NUOVA S.p.A.

REVISIONI: 01, 02, 100

DATA: 31 Luglio 2023
SCALA: 1:200

CONCEDIENTE: REGIONE LOMBARDA
CONTRATTORE GENERALE: PEDELOMBARDA NUOVA S.p.A.
PROGETTISTA: ING. ALBERTO RINALDI