



C-E-D
Sez. 253
Progr.: 5+475.00
Scala: 1:200/200
Q.Rif.: 190.00

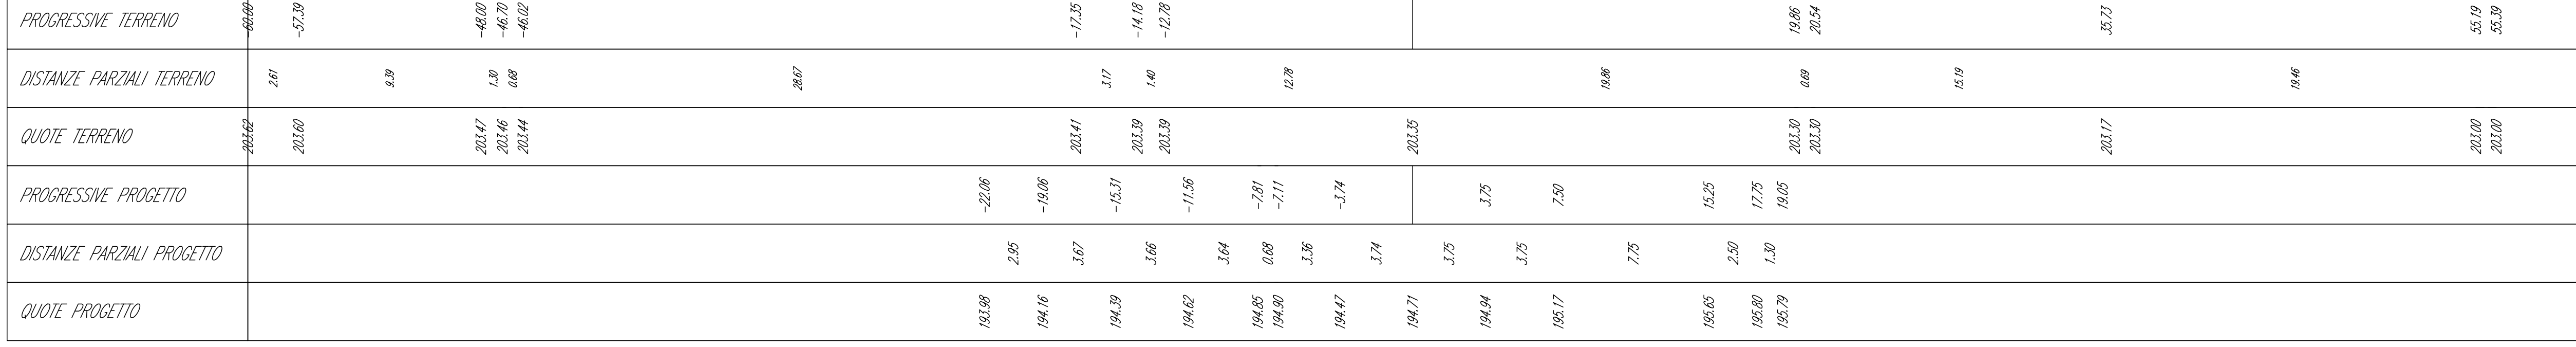

Volume cumulato alla progressiva 5+475.00

Area St.	378.49
Area Rip.	0.00
Vol. St. (incem.)	9487.61
Vol. Rip. (incem.)	0.00
Vol. St. (cumul.)	120152.20
Vol. Rip. (cumul.)	0.00
Vol. (diff.)	120152.18


C-E-D
Sez. 254
Progr.: 5+500.00
Scala: 1:200/200
Q.Rif.: 190.00

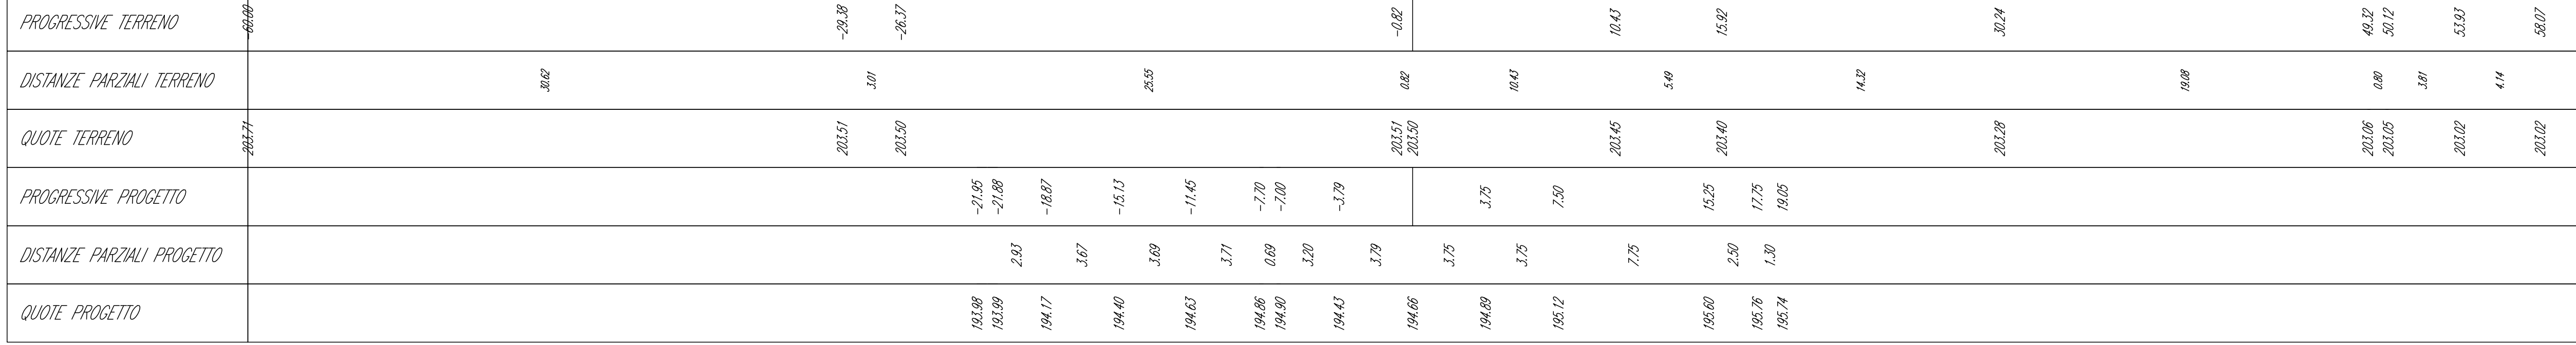

Volume cumulato alla progressiva 5+500.00


Area St.	383.45
Area Rip.	0.00
Vol. St. (incem.)	9507.06
Vol. Rip. (incem.)	0.00
Vol. St. (cumul.)	121109.26
Vol. Rip. (cumul.)	0.00
Vol. (diff.)	121109.24

C-E-D
Sez. 255
Progr.: 5+525.00
Scala: 1:200/200
Q.Rif.: 190.00

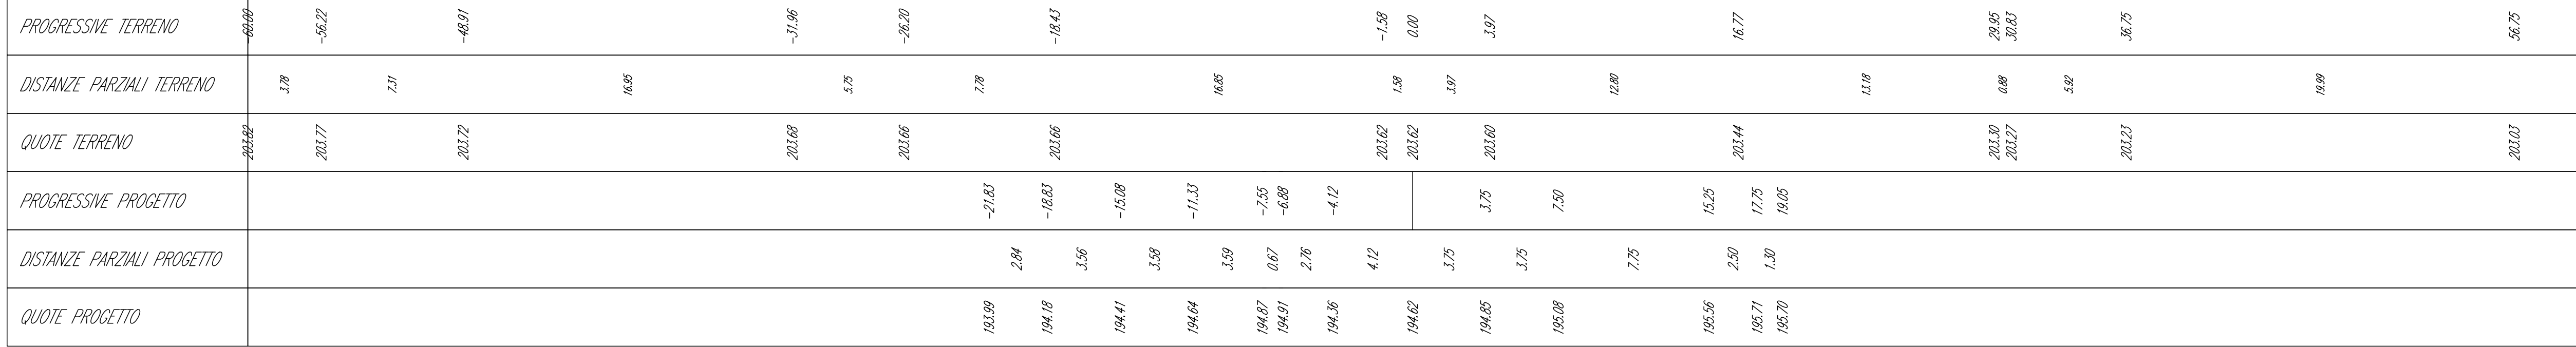

Volume cumulato alla progressiva 5+525.00

Area St.	388.04
Area Rip.	0.00
Vol. St. (incem.)	9627.38
Vol. Rip. (incem.)	0.00
Vol. St. (cumul.)	122096.64
Vol. Rip. (cumul.)	0.00
Vol. (diff.)	122096.62

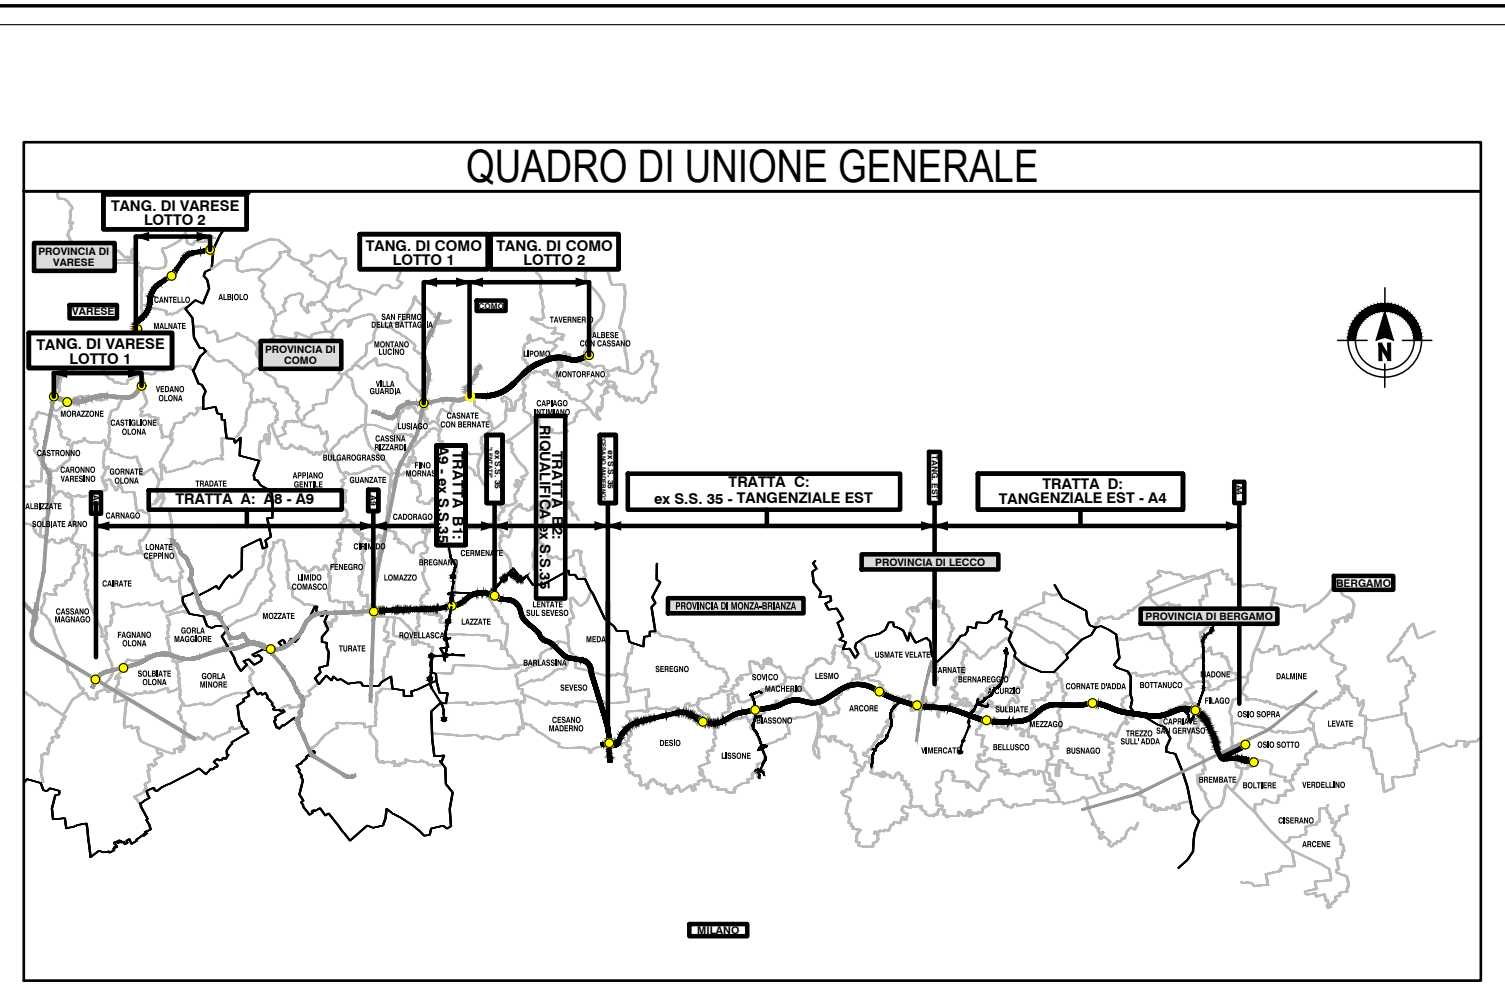

COLLEGAMENTO AUTOSTRADALE
DALMINE-COMO-VARESE-VALICO DEL GAGGIOLO E OPERE AD ESSO CONNESSE

PROGETTO ESECUTIVO
TRATTA C

PROGETTO STRADALE
ASSE PRINCIPALE
SEZIONI TRASVERSALI
SEZIONI TRASVERSALI - TAV.59

IDENTIFICAZIONE ELABORATO		CONTRARENTE GENERALE		ELABORAZIONE PROGETTUALE	
NUMERO	DATA	DATA	REVISIONE	PROGETTISTA	RESPONSABILE
100	31/08/2023	31/08/2023	EMISSIONE	Ing. Alberto Ghisari	PROFESSIONISTA
DATA	31/08/2023	CONCESSIONARIO	PROGETTISTA	Ing. Antonio Bazzani	Ing. Carlo Maria
SCALE	1:200	CONTRATTANTE	PROGETTISTA	Ing. Antonio Bazzani	Ing. Carlo Maria