



C-E-D  
Sez. 256  
Progr.: 5+550.00  
Scala: 1:200/200  
Q.Rif.: 190.00

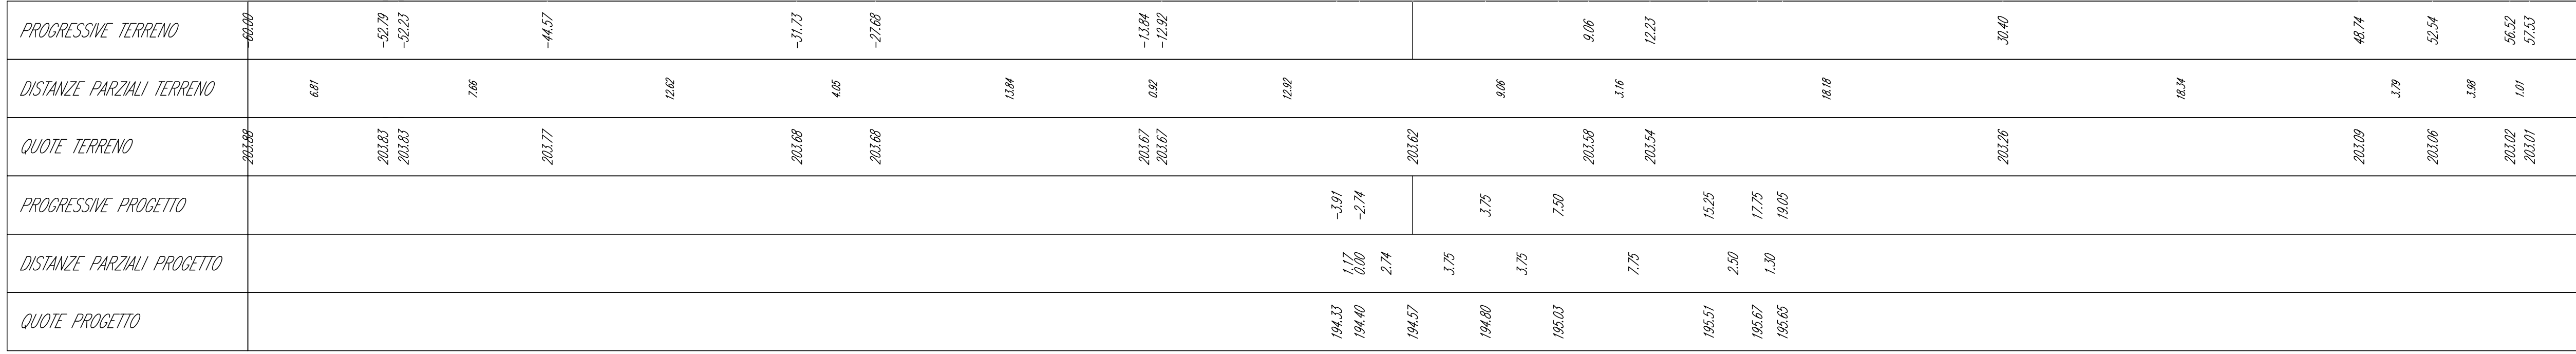

Volume cumulato alla progressiva 5+550.00


Area St.	212.74
Area Rip.	0.00
Vol. St. (incem.)	7518.28
Vol. Rip. (incem.)	0.00
Vol. St. (cumul.)	1229194.91
Vol. Rip. (cumul.)	0.00
Vol. (diff.)	1229194.90

C-E-D  
Sez. 257  
Progr.: 5+574.02  
Scala: 1:200/200  
Q.Rif.: 190.00

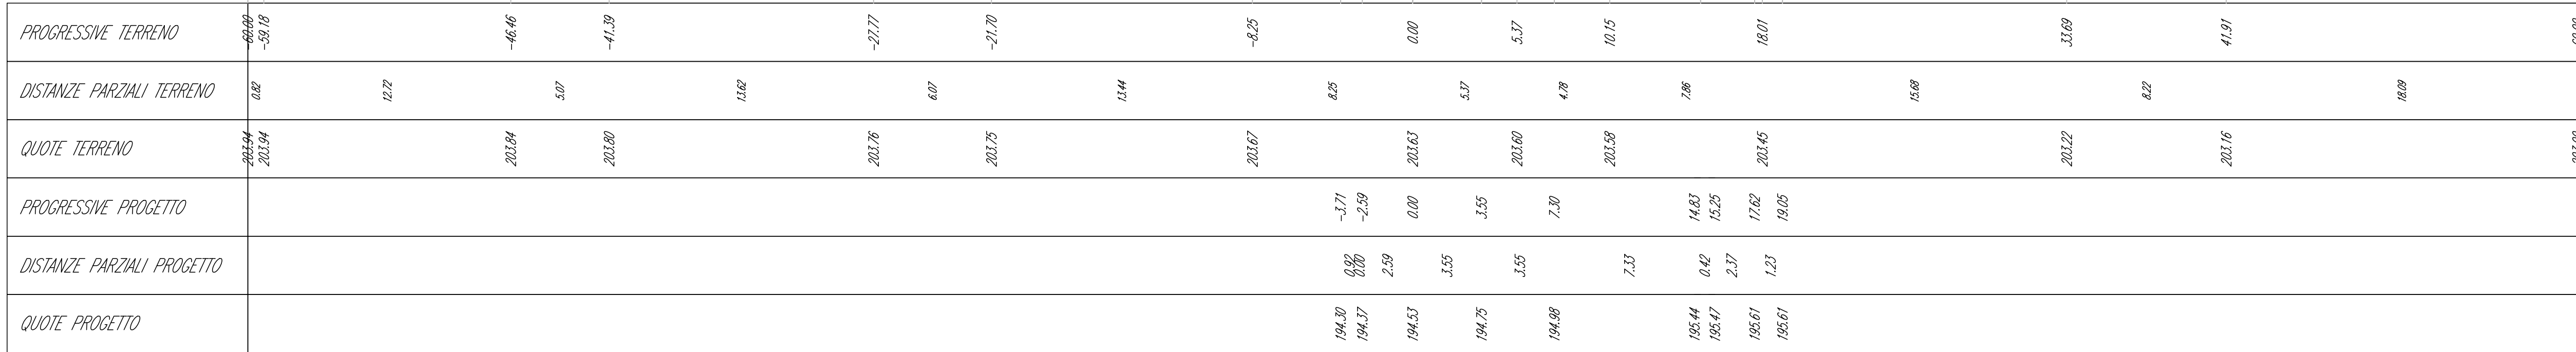

Volume cumulato alla progressiva 5+574.02

Area St.	211.78
Area Rip.	0.00
Vol. St. (incem.)	5132.49
Vol. Rip. (incem.)	0.00
Vol. St. (cumul.)	1229215.40
Vol. Rip. (cumul.)	0.00
Vol. (diff.)	1229215.38

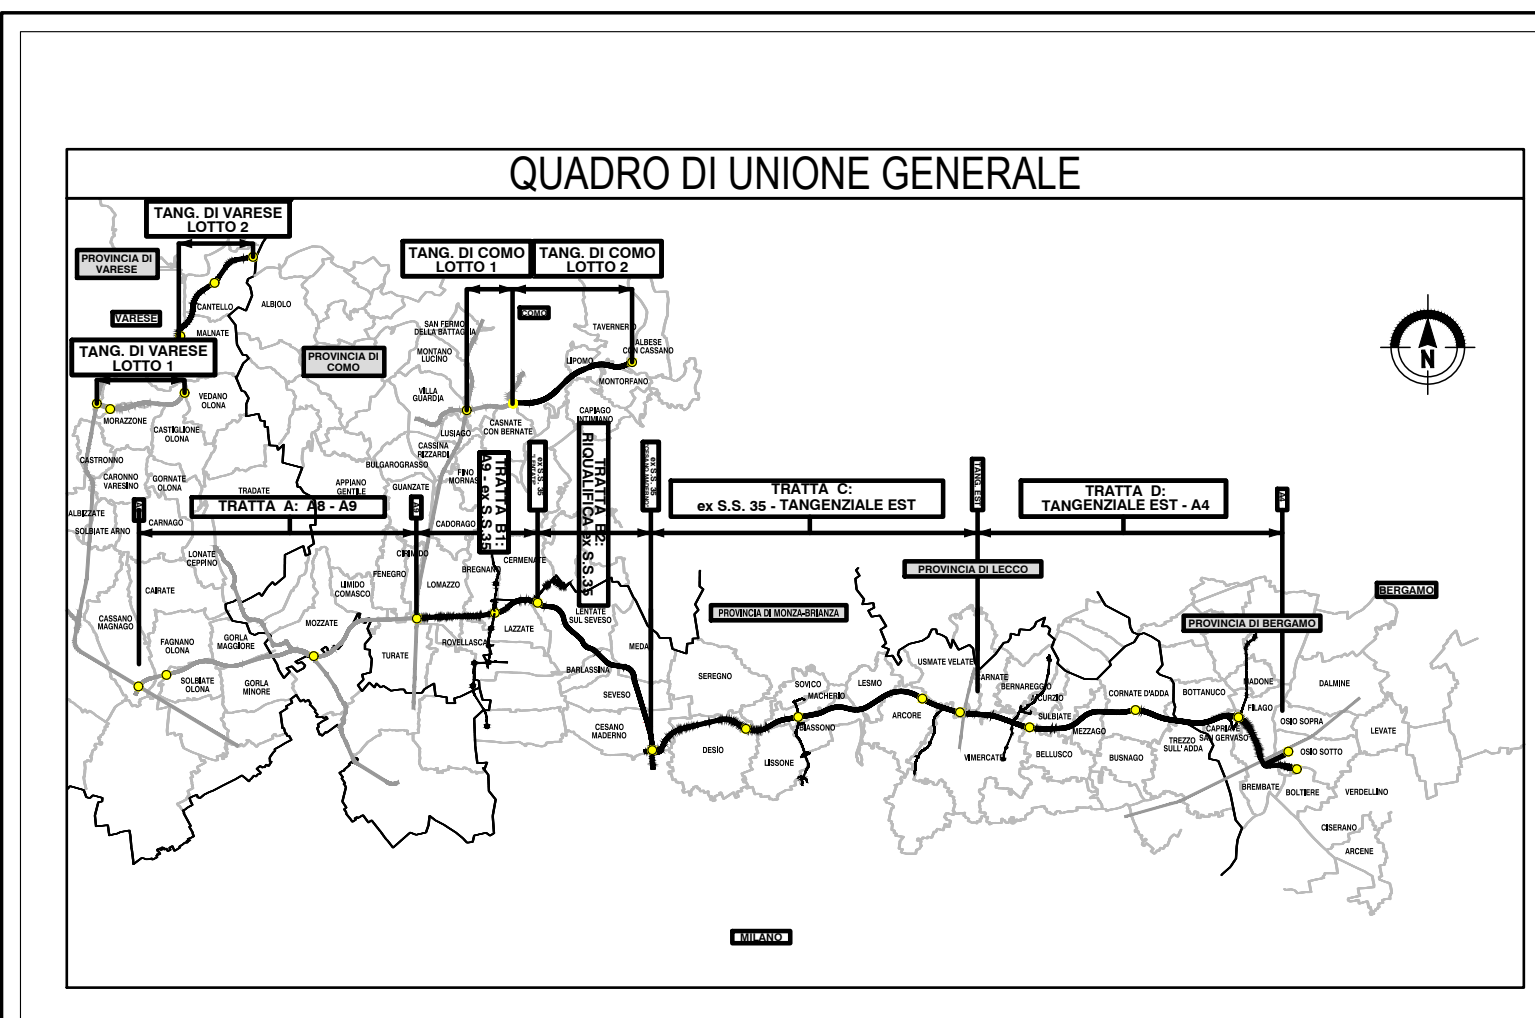

**COLLEGAMENTO AUTOSTRADALE DALMINE-COMO-VARESE-VALICO DEL GAGGIOLO E OPERE AD ESSO CONNESSE**  
 CODICE C.U.P. 11800000097

**PROGETTO ESECUTIVO TRATTA C**

**PROGETTO STRADALE ASSE PRINCIPALE SEZIONI TRASVERSALI - TAV.60**

**PEDELOMBARDA NUOVA S.p.A.**

<b>IDENTIFICAZIONE ELABORATO</b>	<b>CONTRARENTE GENERALE</b>
AREA IMPORTANTE DATA: 31 Luglio 2023 SCALA: 1:200	DATA: 31 Luglio 2023 REVISIONI: EMESSE RESPONSABILE PROGETTAZIONE: Ing. Alberto Ghisla PROGETTISTA: Ing. Antonio Bazzani