C-E-D
Sez. 273
Progr.: 5+850.00
Scala : 1:200:200
Q.Rif. : 190.00

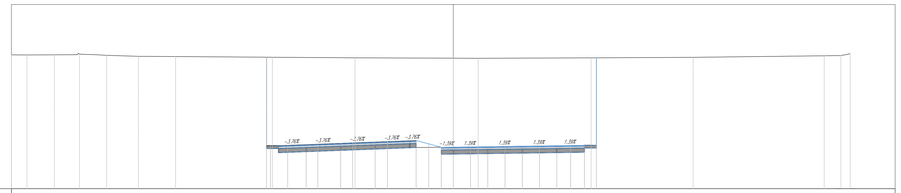

Volume cumulato alla progressiva 5+850.00	
Area St.	362.70
Area Rip.	0.00
Vol. St. (increm.)	9092.09
Vol. Rip. (increm.)	0.00
Vol. St. (cumul.)	159560.96
Vol. Rip. (cumul.)	0.00
Vol. (diff.)	159560.96

C-E-D
Sez. 274
Progr.: 5+875.00
Scala : 1:200:200
Q.Rif. : 190.00

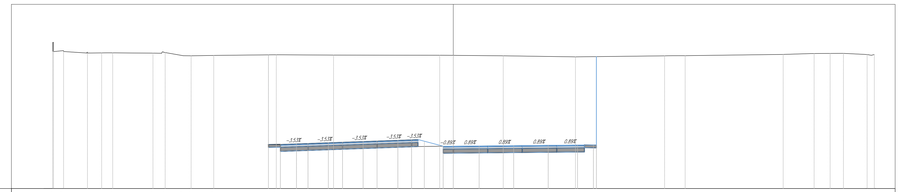

Volume cumulato alla progressiva 5+875.00	
Area St.	366.27
Area Rip.	0.00
Vol. St. (increm.)	9112.14
Vol. Rip. (increm.)	0.00
Vol. St. (cumul.)	168673.10
Vol. Rip. (cumul.)	0.00
Vol. (diff.)	168673.10

C-E-D
Sez. 275
Progr.: 5+900.00
Scala : 1:200:200
Q.Rif. : 190.00

Volume cumulato alla progressiva 5+900.00	
Area St.	368.41
Area Rip.	0.00
Vol. St. (increm.)	9183.46
Vol. Rip. (increm.)	0.00
Vol. St. (cumul.)	177856.56
Vol. Rip. (cumul.)	0.00
Vol. (diff.)	177856.56

QUADRO DI UNIONE GENERALE

CONCESSIONE AUTOSTRADALI LOMBARDE

Pedemontana Autostrada Lombarda

COLLEGAMENTO AUTOSTRADALE

DALMINE-COMO-VARESE-VALICO DEL GAGGIOLO E OPERE AD ESSO CONNESSE

CODICE C.U.P. F11B16000270007

PROGETTO ESECUTIVO
TRATTA C

PROGETTO STRADALE
ASSE PRINCIPALE
SEZIONI TRASVERSALI
SEZIONI TRASVERSALI - TAV.66

IDENTIFICAZIONE ELABORATO

FASE PROGETTUALE	ANNO	TRATTA	CANTIERE	OPERA	PARTE D'OPERA	TIPO ELABORATO	PROGRESSIVA	REVISIONE ESTERNA
PE	SD	CC	A00	GE05	000	SZ	066	A

DATA 31 Luglio 2023
SCALA 1:200

CONTRAENTE GENERALE

PEDELOMBARDA NUOVA S.c.p.A.

DATA	REVISIONE	
Aprile	BOZZA	A01
31 luglio 2023	EMISSIONE	A02
.....	.....	.....
.....	.....	.....
.....	.....	.....

ELABORAZIONE PROGETTUALE

PROGETTISTI
Ing. Alberto Rivolat

RESPONSABILE INTEGRAZIONE PRESTAZIONI SPECIALISTICHE
Ing. Carlo Latini

Ing. Luciano Lappi - Ing. Andrea Malteri - Ing. Enrico Maraldi

ESECUTORE
CONCESSIONE AUTOSTRADALI LOMBARDE

CONCESSIONARIO
Pedemontana Autostrada Lombarda

PROGETTISTA

Il presente documento non potrà essere copiato, riprodotto o diffuso in qualsiasi forma senza il consenso scritto di Autostrada Pedemontana Lombarda S.p.A. Ogni utilizzo non autorizzato sarà perseguito a norma di legge.
This document may not be copied, reproduced or published either in part or entirely without the written permission of Autostrada Pedemontana Lombarda S.p.A. Unauthorised use will be prosecuted by law.

DOCUMENTO