C-E-D
Sez. 276
Progr.: 5+925.00
Scala : 1:200:200
Q.Rif. : 190.00

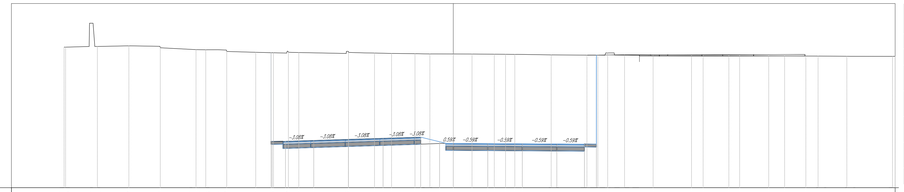

Volume cumulato alla progressiva 5+925.00	
Area St.	361.20
Area Rip.	0.00
Vol. St. (increm.)	9120.11
Vol. Rip. (increm.)	0.00
Vol. St. (cumul.)	186976.67
Vol. Rip. (cumul.)	0.00
Vol. (diff.)	186976.67

C-E-D
Sez. 277
Progr.: 5+944.08
Scala : 1:200:200
Q.Rif. : 190.00

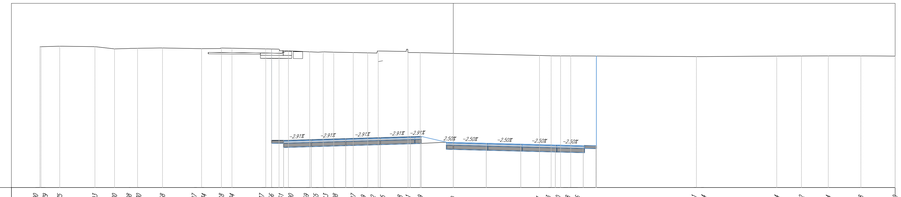

Volume cumulato alla progressiva 5+944.08	
Area St.	361.12
Area Rip.	0.00
Vol. St. (increm.)	6891.15
Vol. Rip. (increm.)	0.00
Vol. St. (cumul.)	193867.82
Vol. Rip. (cumul.)	0.00
Vol. (diff.)	193867.82

C-E-D
Sez. 278
Progr.: 5+950.00
Scala : 1:200:200
Q.Rif. : 190.00

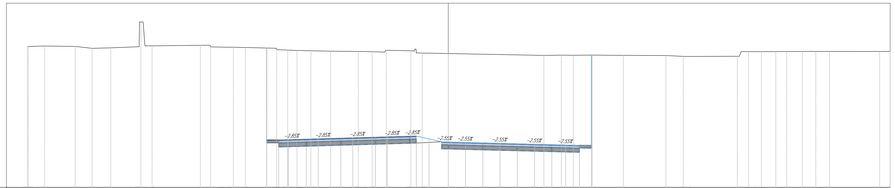

Volume cumulato alla progressiva 5+950.00	
Area St.	361.69
Area Rip.	0.00
Vol. St. (increm.)	2139.35
Vol. Rip. (increm.)	0.00
Vol. St. (cumul.)	196007.17
Vol. Rip. (cumul.)	0.00
Vol. (diff.)	196007.17

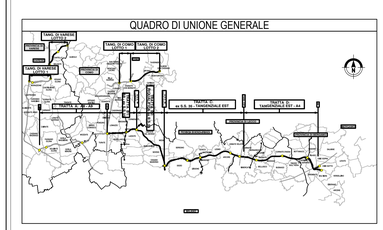

COSTRUZIONI INFRASTRUTTURE STRADALI E AMBIENTALI

Autostrada Pedemontana Lombarda

COLLEGAMENTO AUTOSTRADALE
DALMINE-COMO-VARESE-VALICO DEL GAGGIOLO E OPERE AD ESSO CONNESSE

CODICE C.U.P. F11B06000270007

PROGETTO ESECUTIVO
TRATTA C

PROGETTO STRADALE
ASSE PRINCIPALE
SEZIONI TRASVERSALI
SEZIONI TRASVERSALI - TAV.67

IDENTIFICAZIONE ELABORATO

FASE PROGETTUALE	LAVORO	TRATTA	CATEGORIA	OPERA	UNITÀ ELEMENTARE	TIPO ELABORATO	PROGRESSIVA	REVISIONE ESTERNA
IE	SD	CC	A0000E	00	000	SZ	067	A

DATA 31 Luglio 2023
SCALA 1:200

CONTRAENTE GENERALE
PEDELOMBARDA NUOVA S.c.p.A.

DATA	REVISIONE	
Aprile	BOZZA	A01
31 luglio 2023	EMISSIONE	A02

ELABORAZIONE PROGETTUALE

PROGETTISTI — RESPONSABILE INTEGRAZIONE PRESTAZIONI SPECIALISTICHE
Ing. Alberto Rivaldi
Ing. Carlo Lelmi
Ing. Luciano Lupi
Ing. Andrea Mutteri | Ing. Enrico Maresi

CONCESSIONARIO
Autostrada Pedemontana Lombarda

PROGETTISTA

Il presente documento non potrà essere copiato, riprodotto o altrimenti pubblicato, in tutto o in parte senza il consenso scritto di Autostrada Pedemontana Lombarda S.p.A. Ogni utilizzo non autorizzato sarà perseguito a norma di legge.
The document may not be copied, reproduced or published either in part or entirely without the written permission of Autostrada Pedemontana Lombarda S.p.A. Unauthorized use will be prosecuted by law.