



C-E-D
Sez. 279
Progr.: 5+975.00
Scala : 1:200.200
Q.Rif. : 190.00

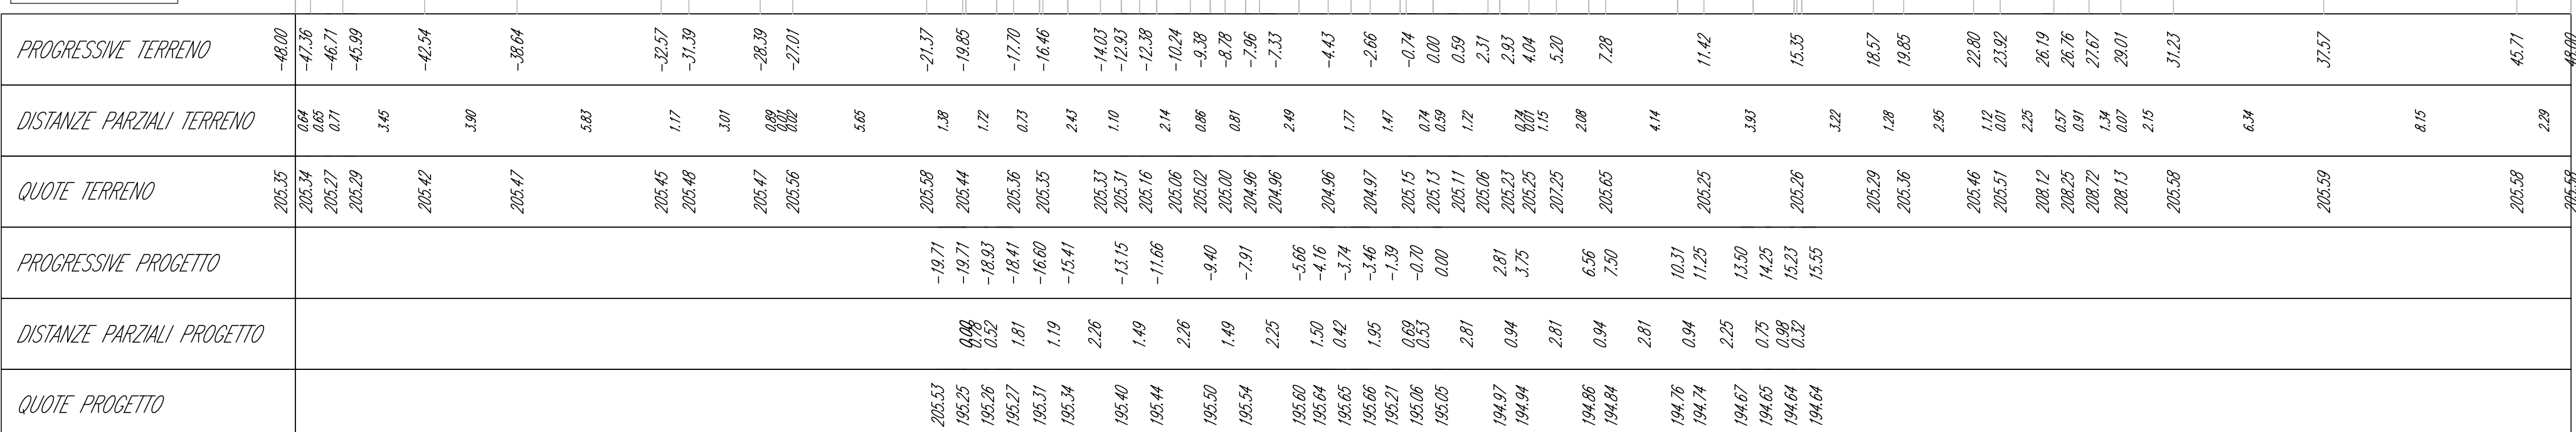

Volume cumulato alla progressiva 5+975.00

Area St.	382.01
Area Rp.	0.00
Vol. St. (norm.)	9296.23
Vol. Rp. (norm.)	0.00
Vol. St. (cumul.)	28533.40
Vol. Rp. (cumul.)	0.00
Vol. (diff.)	28533.40


C-E-D
Sez. 280
Progr.: 5+989.24
Scala : 1:200.200
Q.Rif. : 190.00

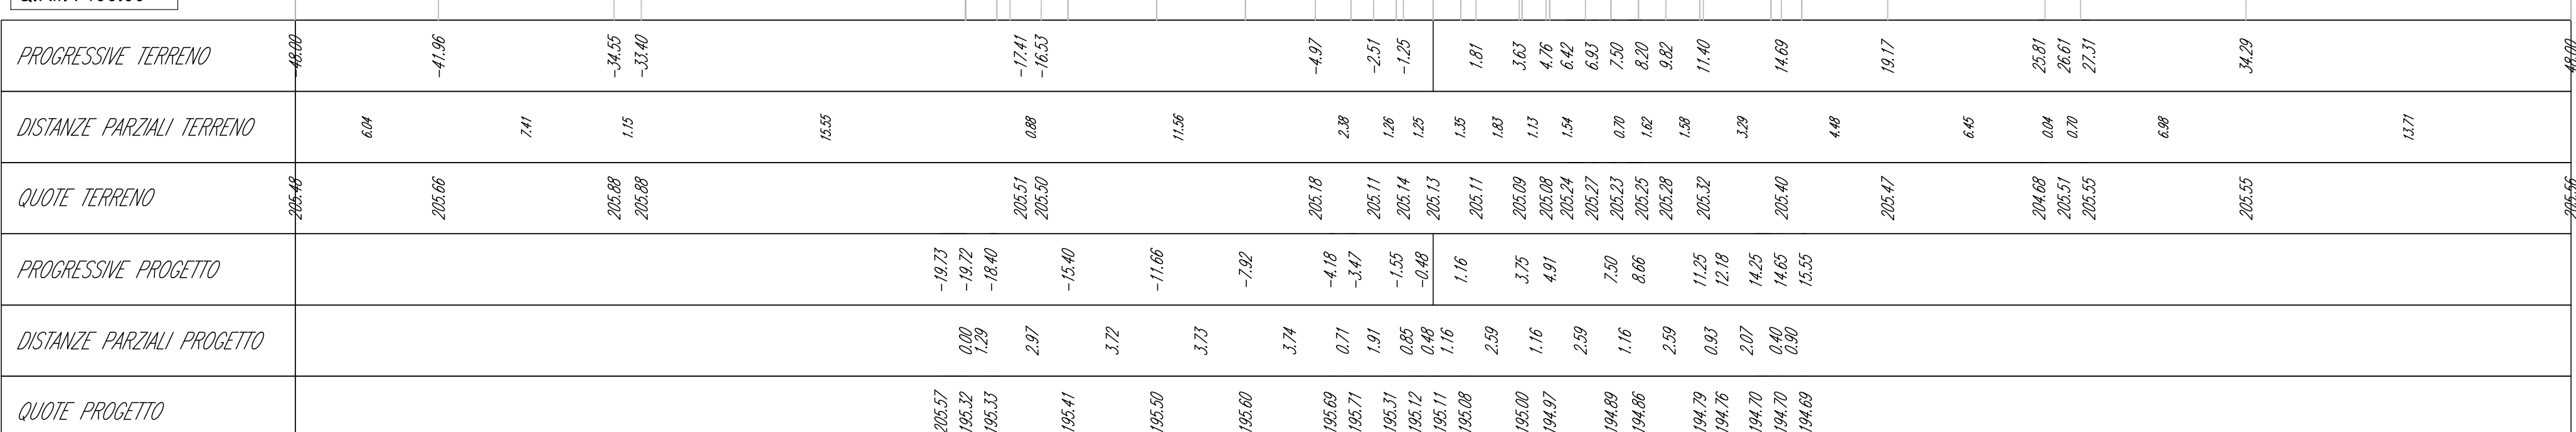

Volume cumulato alla progressiva 5+989.24


Area St.	379.79
Area Rp.	0.00
Vol. St. (norm.)	5424.57
Vol. Rp. (norm.)	0.00
Vol. St. (cumul.)	210727.97
Vol. Rp. (cumul.)	0.00
Vol. (diff.)	210727.97

C-E-D
Sez. 281
Progr.: 6+000.00
Scala : 1:200.200
Q.Rif. : 190.00

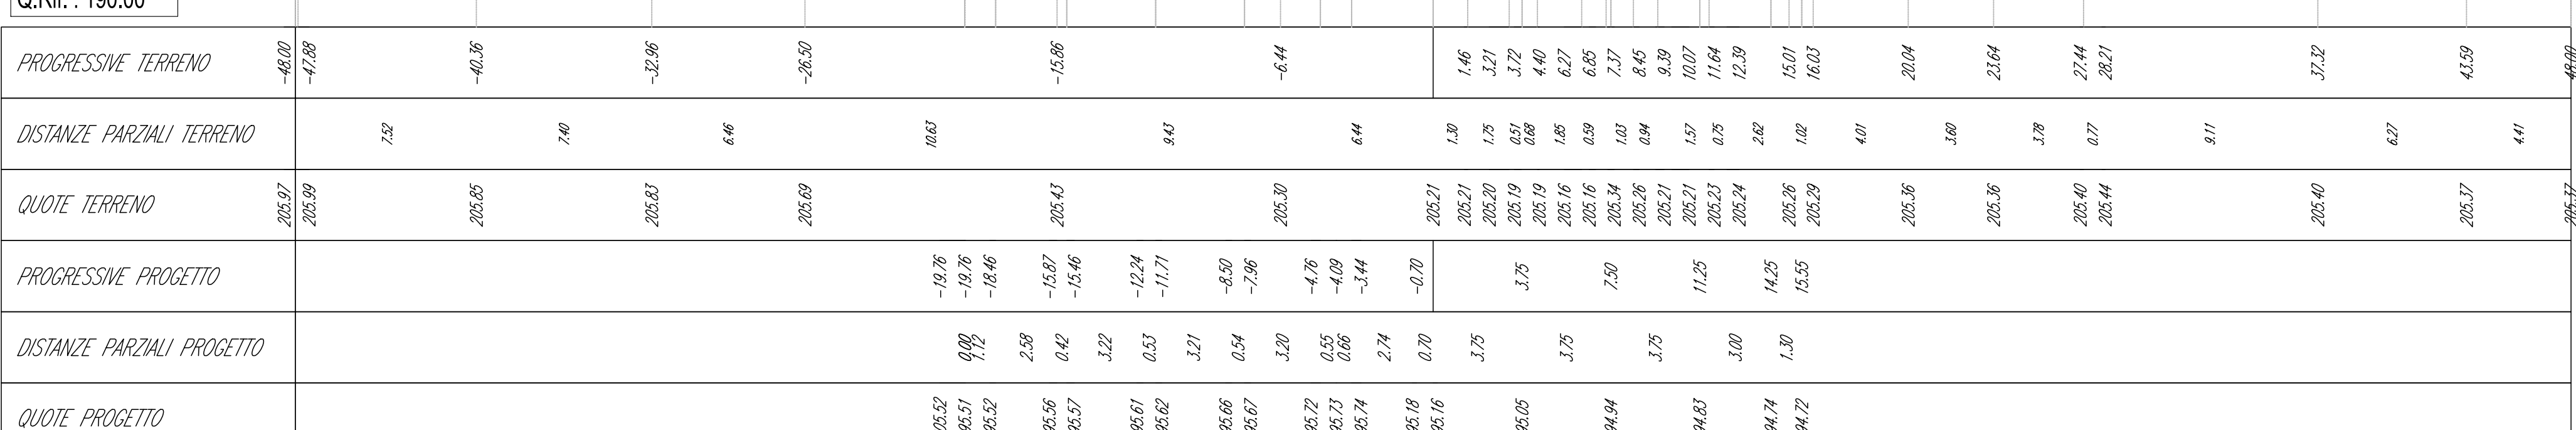

Volume cumulato alla progressiva 6+000.00

Area St.	377.64
Area Rp.	0.00
Vol. St. (norm.)	4074.43
Vol. Rp. (norm.)	0.00
Vol. St. (cumul.)	214802.40
Vol. Rp. (cumul.)	0.00
Vol. (diff.)	214802.40

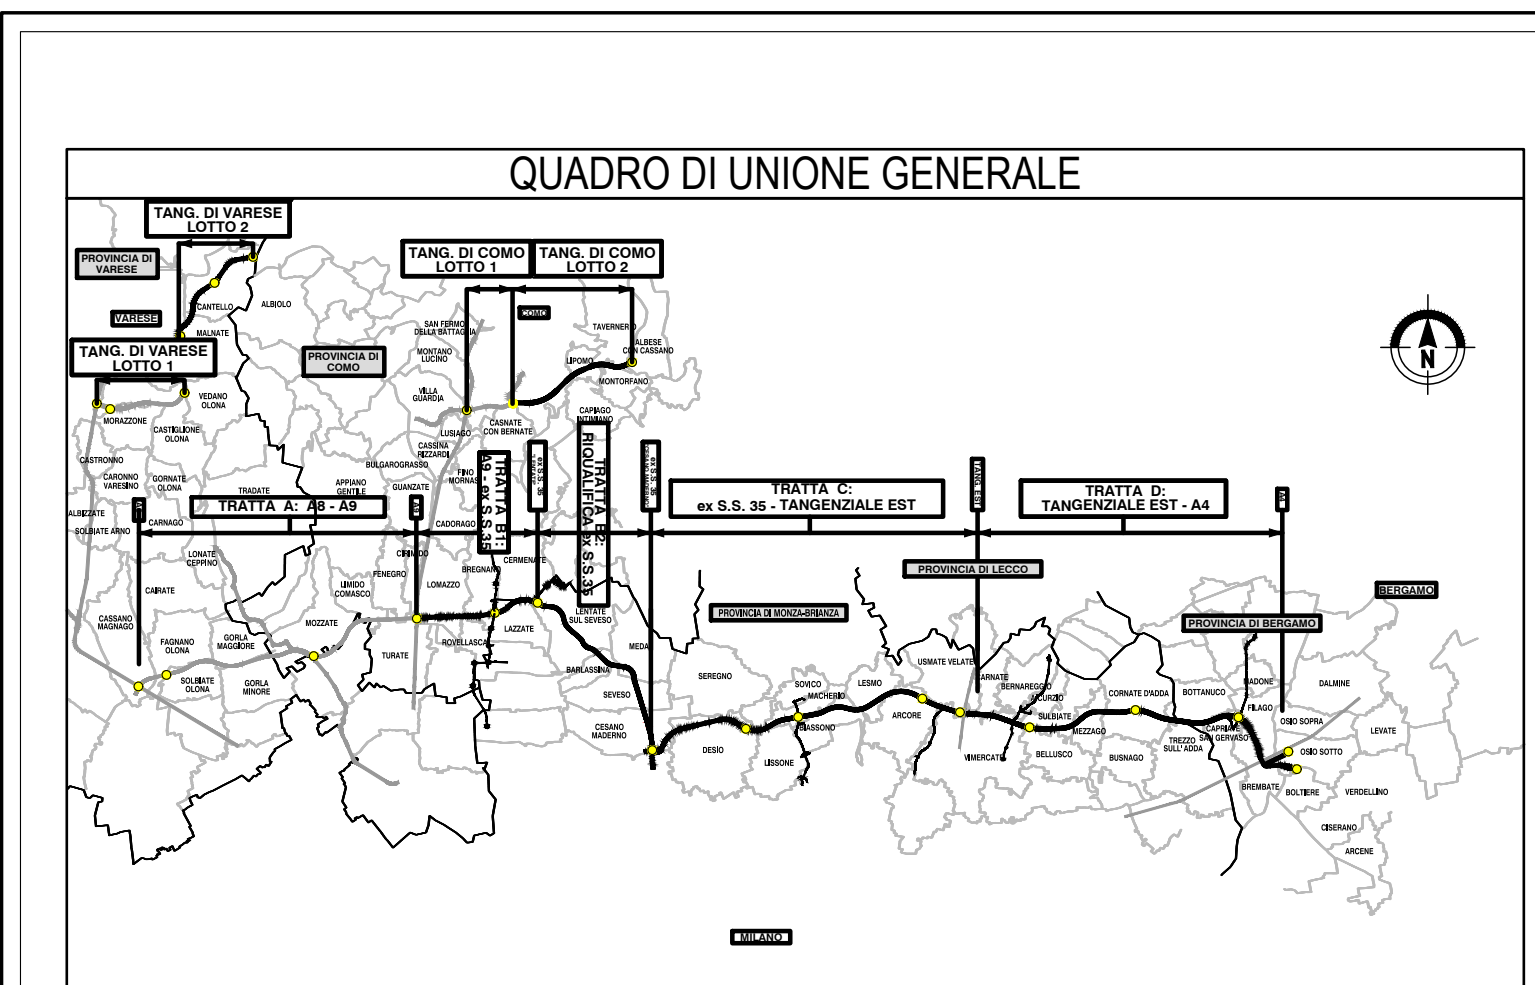

COLLEGAMENTO AUTOSTRADALE DALMINE-COMO-VARESE-VALICO DEL GAGGIOLO E OPERE AD ESSO CONNESSE

CONTRANTE GENERALE: **PEDELOMBARDA NUOVA S.p.A.**

PROGETTO ESECUTIVO TRATTA C

PROGETTO STRADALE ASSE PRINCIPALE SEZIONI TRASVERSALI - TAV.68

IDENTIFICAZIONE ELABORATO	CONTRANTE GENERALE
DATA: 31 Luglio 2023 SCALA: 1:200	REVISIONI
CONCEDENTE	ELABORAZIONE PROGETTUALE