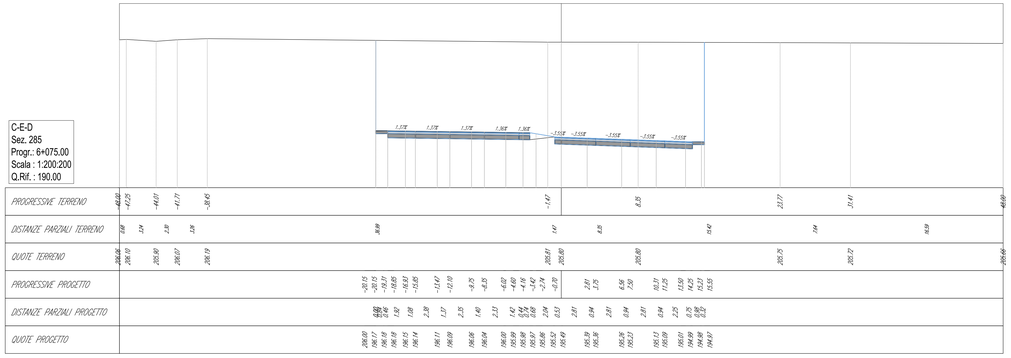

Volume cumulato alla progressiva 6+075.00	
Area St.	388.41
Area Rip.	0.00
Vol. St. (increm.)	8177.77
Vol. Rip. (increm.)	0.00
Vol. St. (cumul.)	243644.99
Vol. Rip. (cumul.)	0.00
Vol. (diff.)	243644.99

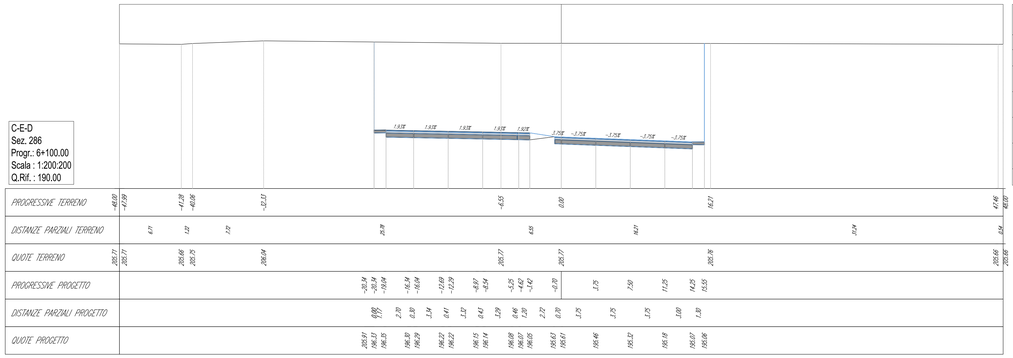

Volume cumulato alla progressiva 6+100.00	
Area St.	384.36
Area Rip.	0.00
Vol. St. (increm.)	9659.84
Vol. Rip. (increm.)	0.00
Vol. St. (cumul.)	253304.83
Vol. Rip. (cumul.)	0.00
Vol. (diff.)	253304.83

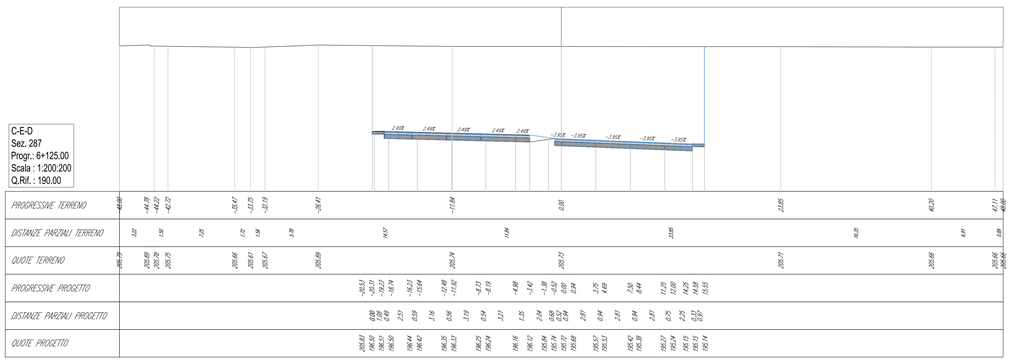

Volume cumulato alla progressiva 6+125.00	
Area St.	380.52
Area Rip.	0.00
Vol. St. (increm.)	9560.96
Vol. Rip. (increm.)	0.00
Vol. St. (cumul.)	262865.60
Vol. Rip. (cumul.)	0.00
Vol. (diff.)	262865.60

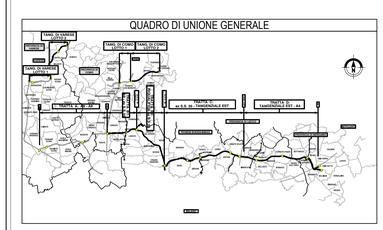

COLLEGAMENTO AUTOSTRADALE
DALMINE-COMO-VARESE-VALICO DEL GAGGIOLO E OPERE AD ESSO CONNESSE

CODICE C.U.P. F11B06002270007

PROGETTO ESECUTIVO
TRATTA C

PROGETTO STRADALE
ASSE PRINCIPALE
SEZIONI TRASVERSALI
SEZIONI TRASVERSALI - TAV.70

IDENTIFICAZIONE ELABORATO

FASE PROGETTUALE	LAVORO	TRATTA	CATEGORIA	OPERA	PARTE ELEMENTO	TIPO ELABORATO	PROGRESSIVA	REVISIONE ESTERNA
IE	SD	CC	ASSE	SEZ	000	SZ	070	A

DATA 31 Luglio 2023
SCALA 1:200

CONTRAENTE GENERALE: PEDELOMBARDA NUOVA S.c.p.A.

DATA	REVISIONE	
Aprile	BOZZA	A01
31 luglio 2023	EMISSIONE	A02

ELABORAZIONE PROGETTUALE

PROGETTISTI — RESPONSABILE INTEGRAZIONE PRESTAZIONI SPECIALISTICHE
Ing. Alberto Rivaldi
Ing. Carlo Lelmi
Ing. Luciano Lupi
Ing. Andrea Mutteri | Ing. Enrico Maresi

COMMITTENTE: CONCESSIONE PUBBLICI SERVIZI LOMBARDIA

CONCESSIONARIO: Autostrada Pedemontana Lombarda

PROGETTISTA

Il presente documento non potrà essere copiato, riprodotto o altrimenti pubblicato, in tutto o in parte senza il consenso scritto di Autostrada Pedemontana Lombarda S.p.A. Tutti i diritti sono riservati. Il nome di legge.
This document may not be copied, reproduced or published either in part or entirely without the written permission of Autostrada Pedemontana Lombarda S.p.A. All rights reserved.