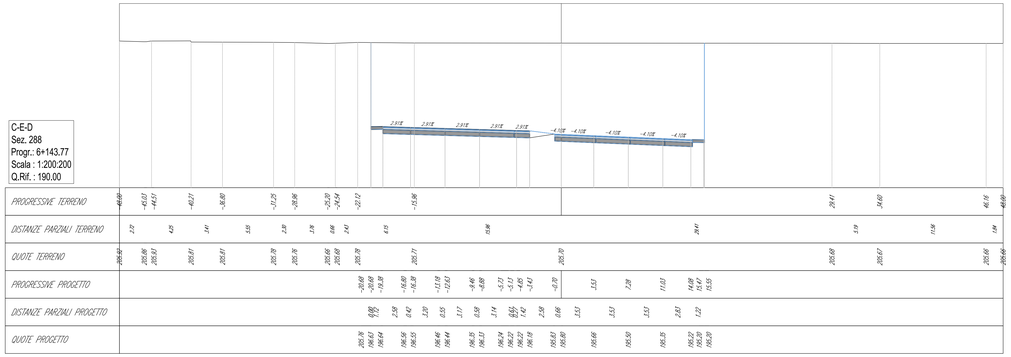

Volume cumulato alla progressiva 6+143.77	
Area St.	377.76
Area Rip.	0.00
Vol. St. (increm.)	7115.78
Vol. Rip. (increm.)	0.00
Vol. St. (cumul.)	269961.38
Vol. Rip. (cumul.)	0.00
Vol. (diff.)	269961.38

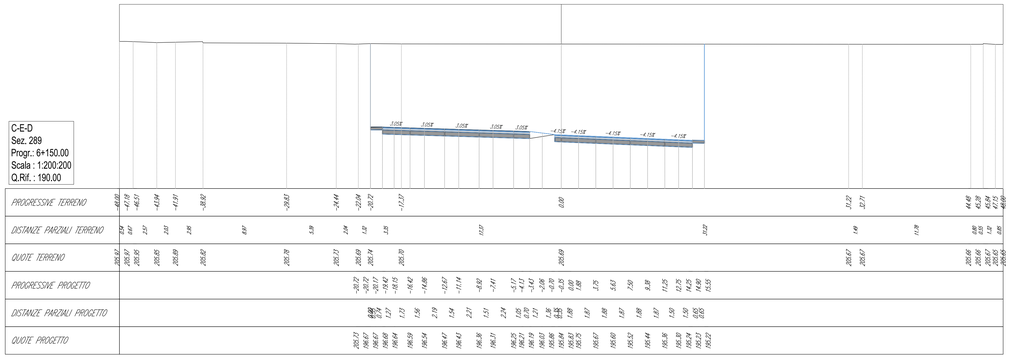

Volume cumulato alla progressiva 6+150.00	
Area St.	376.87
Area Rip.	0.00
Vol. St. (increm.)	2351.42
Vol. Rip. (increm.)	0.00
Vol. St. (cumul.)	272332.81
Vol. Rip. (cumul.)	0.00
Vol. (diff.)	272332.81

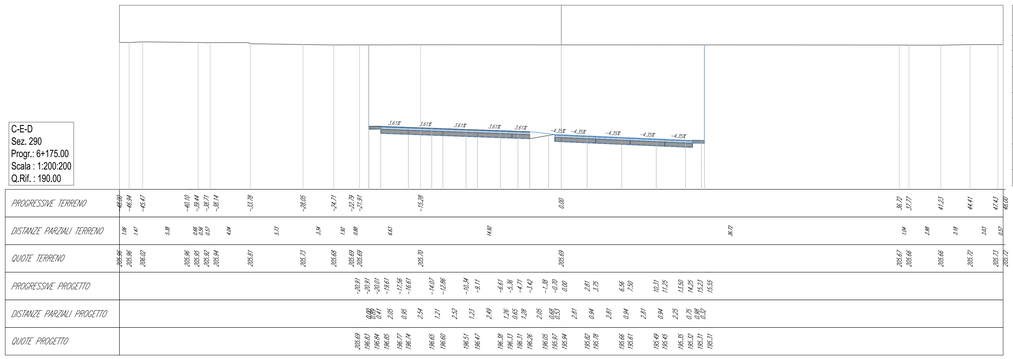

Volume cumulato alla progressiva 6+175.00	
Area St.	374.65
Area Rip.	0.00
Vol. St. (increm.)	9394.02
Vol. Rip. (increm.)	0.00
Vol. St. (cumul.)	281726.83
Vol. Rip. (cumul.)	0.00
Vol. (diff.)	281726.83

QUADRO DI UNIONE GENERALE

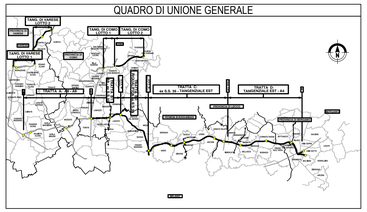

CONCESSIONI AUTOSTRADALI LOMBARDE

Autostrada Pedemontana Lombarda

COLLEGAMENTO AUTOSTRADALE

DALMINE-COMO-VARESE-VALICO DEL GAGGIOLO E OPERE AD ESSO CONNESSE

CODICE C.U.P. F11B99002270007

PROGETTO ESECUTIVO
TRATTA C

PROGETTO STRADALE
ASSE PRINCIPALE
SEZIONI TRASVERSALI
SEZIONI TRASVERSALI - TAV.71

IDENTIFICAZIONE ELABORATO

FASE PROGETTUALE	ANNO	TRATTA	CATEGORIA	OPERA	PARTE D'OPERA	TIPO ELABORATO	PROGRESSIVA	REVISIONE ESTERNA
E	SD	CC	A00	GE00	000	SZ	071	A

DATA 31 Luglio 2023
SCALA 1:200

CONTRAENTE GENERALE

PEDELOMBARDA NUOVA S.c.p.A.

DATA REVISIONE

Aprile	BOZZA	A01
31 luglio 2023	EMISSIONE	A02

ELABORAZIONE PROGETTUALE

PROGETTISTI
Ing. Alberto Rinaldi

RESPONSABILE INTEGRAZIONE PRESTAZIONI SPECIALISTICHE
Ing. Carlo Lavori

Ing. Luciano Lupi
Ing. Andrea Mariani
Ing. Enrico Maretti

CONCEDENTE

CONCESSIONI AUTOSTRADALI LOMBARDE

CONCESSIONARIO

Autostrada Pedemontana Lombarda

PROGETTISTA

Il presente documento non potrà essere copiato, riprodotto o altrimenti pubblicato in tutto o in parte senza il consenso scritto di Autostrada Pedemontana Lombarda S.p.A. Ogni utilizzo non autorizzato sarà perseguito a norma di legge.
This document may not be copied, reproduced or published either in part or entirely without the written permission of Autostrada Pedemontana Lombarda S.p.A. Unauthorized use will be prosecuted by law.