



C-E-D
Sez. 300
Progr.: 6+400.00
Scala: 1:200.200
Q.Rif.: 190.00

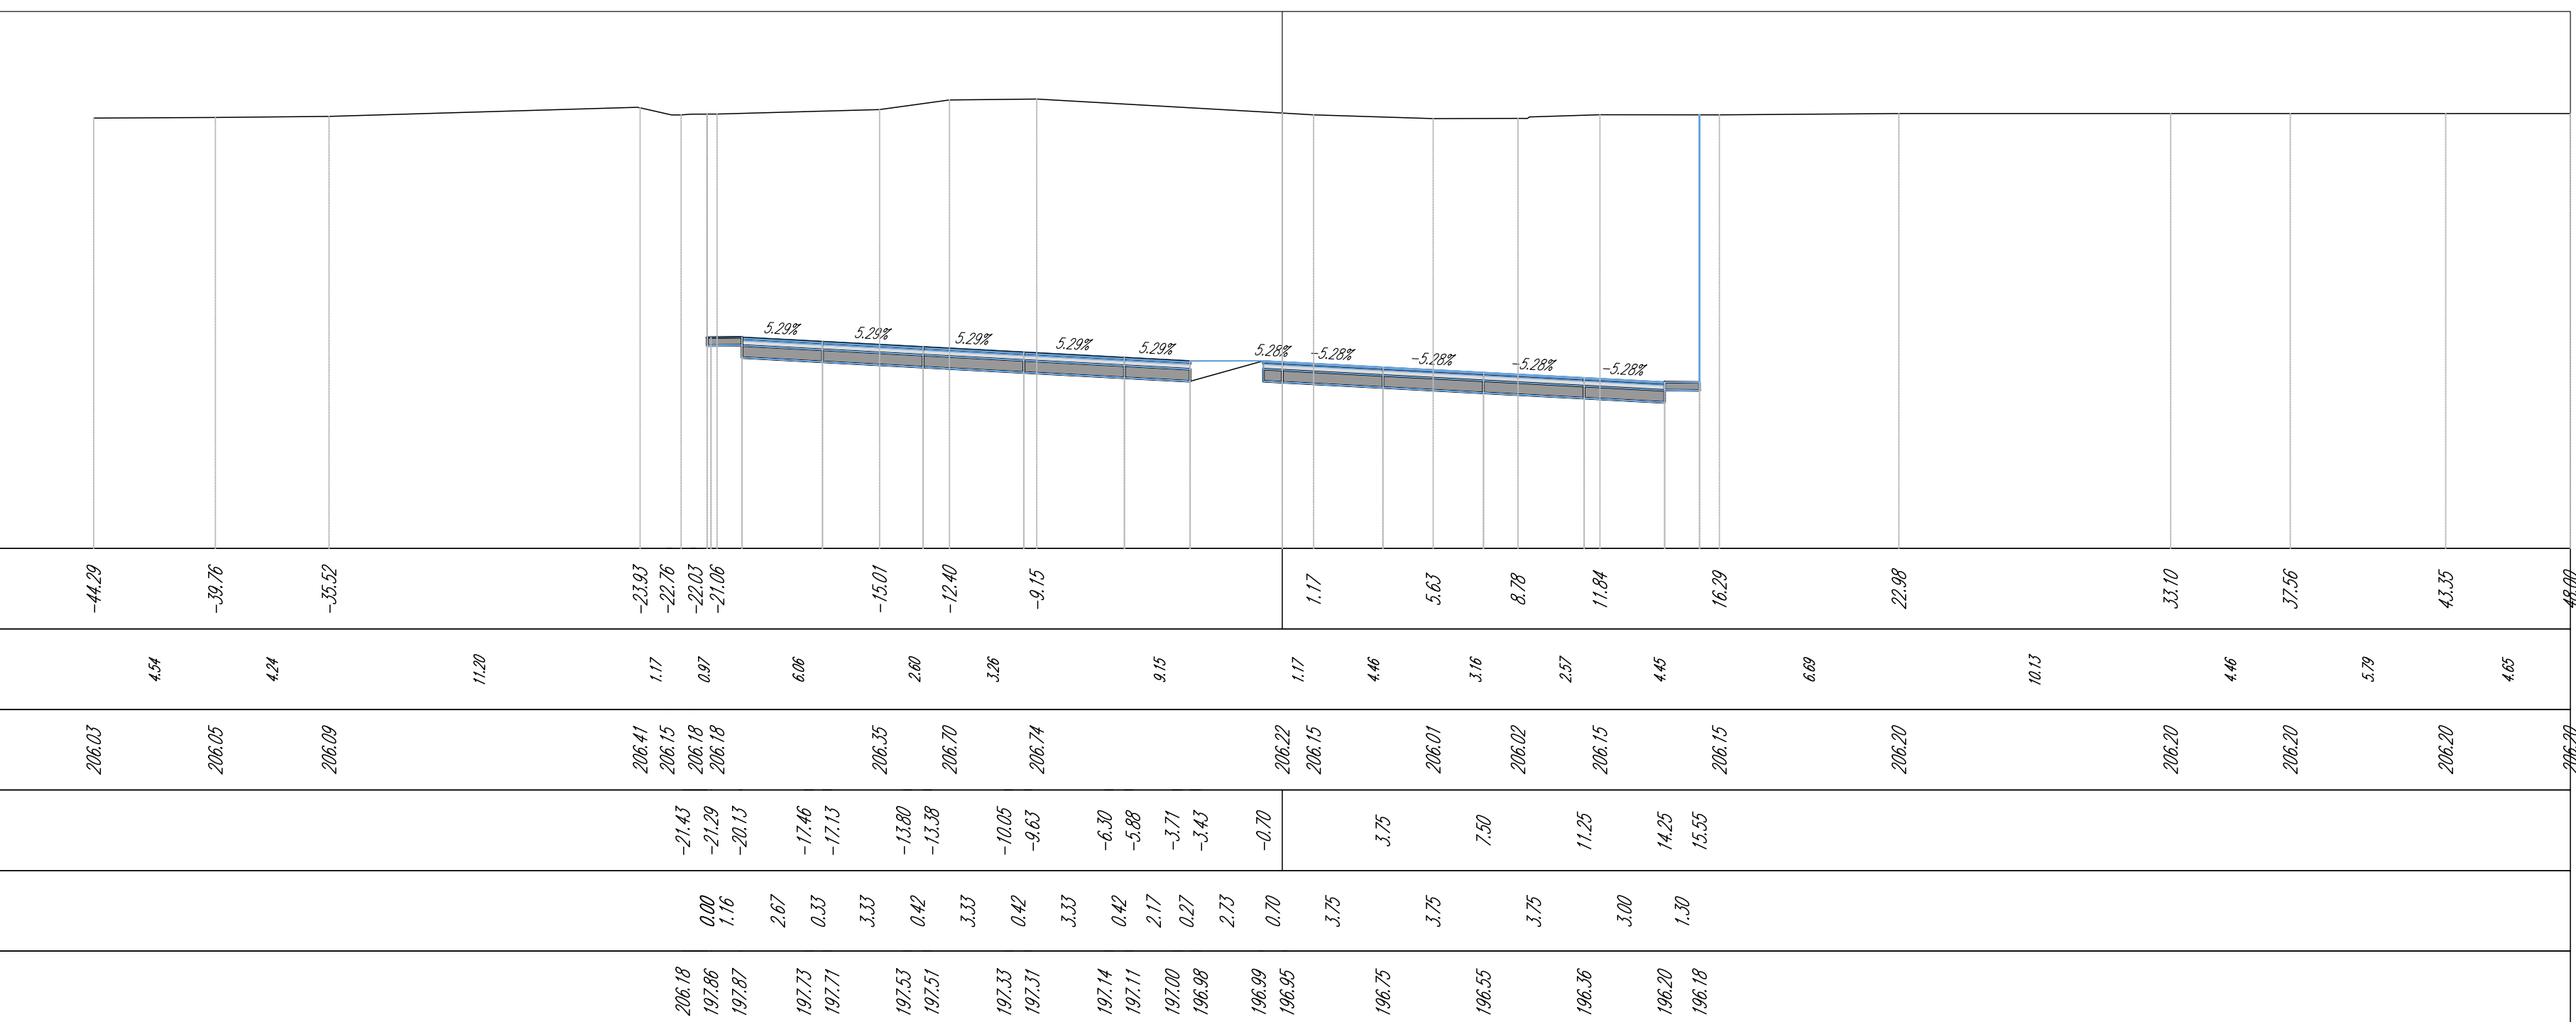

Volume cumulato alla progressiva 6+400.00

Area St.	388.00
Area Rp.	0.00
Vol. St. (norm.)	9201.05
Vol. Rp. (norm.)	0.00
Vol. St. (cumul.)	36732.49
Vol. Rp. (cumul.)	0.00
Vol. (diff.)	36732.49


C-E-D
Sez. 301
Progr.: 6+425.00
Scala: 1:200.200
Q.Rif.: 190.00

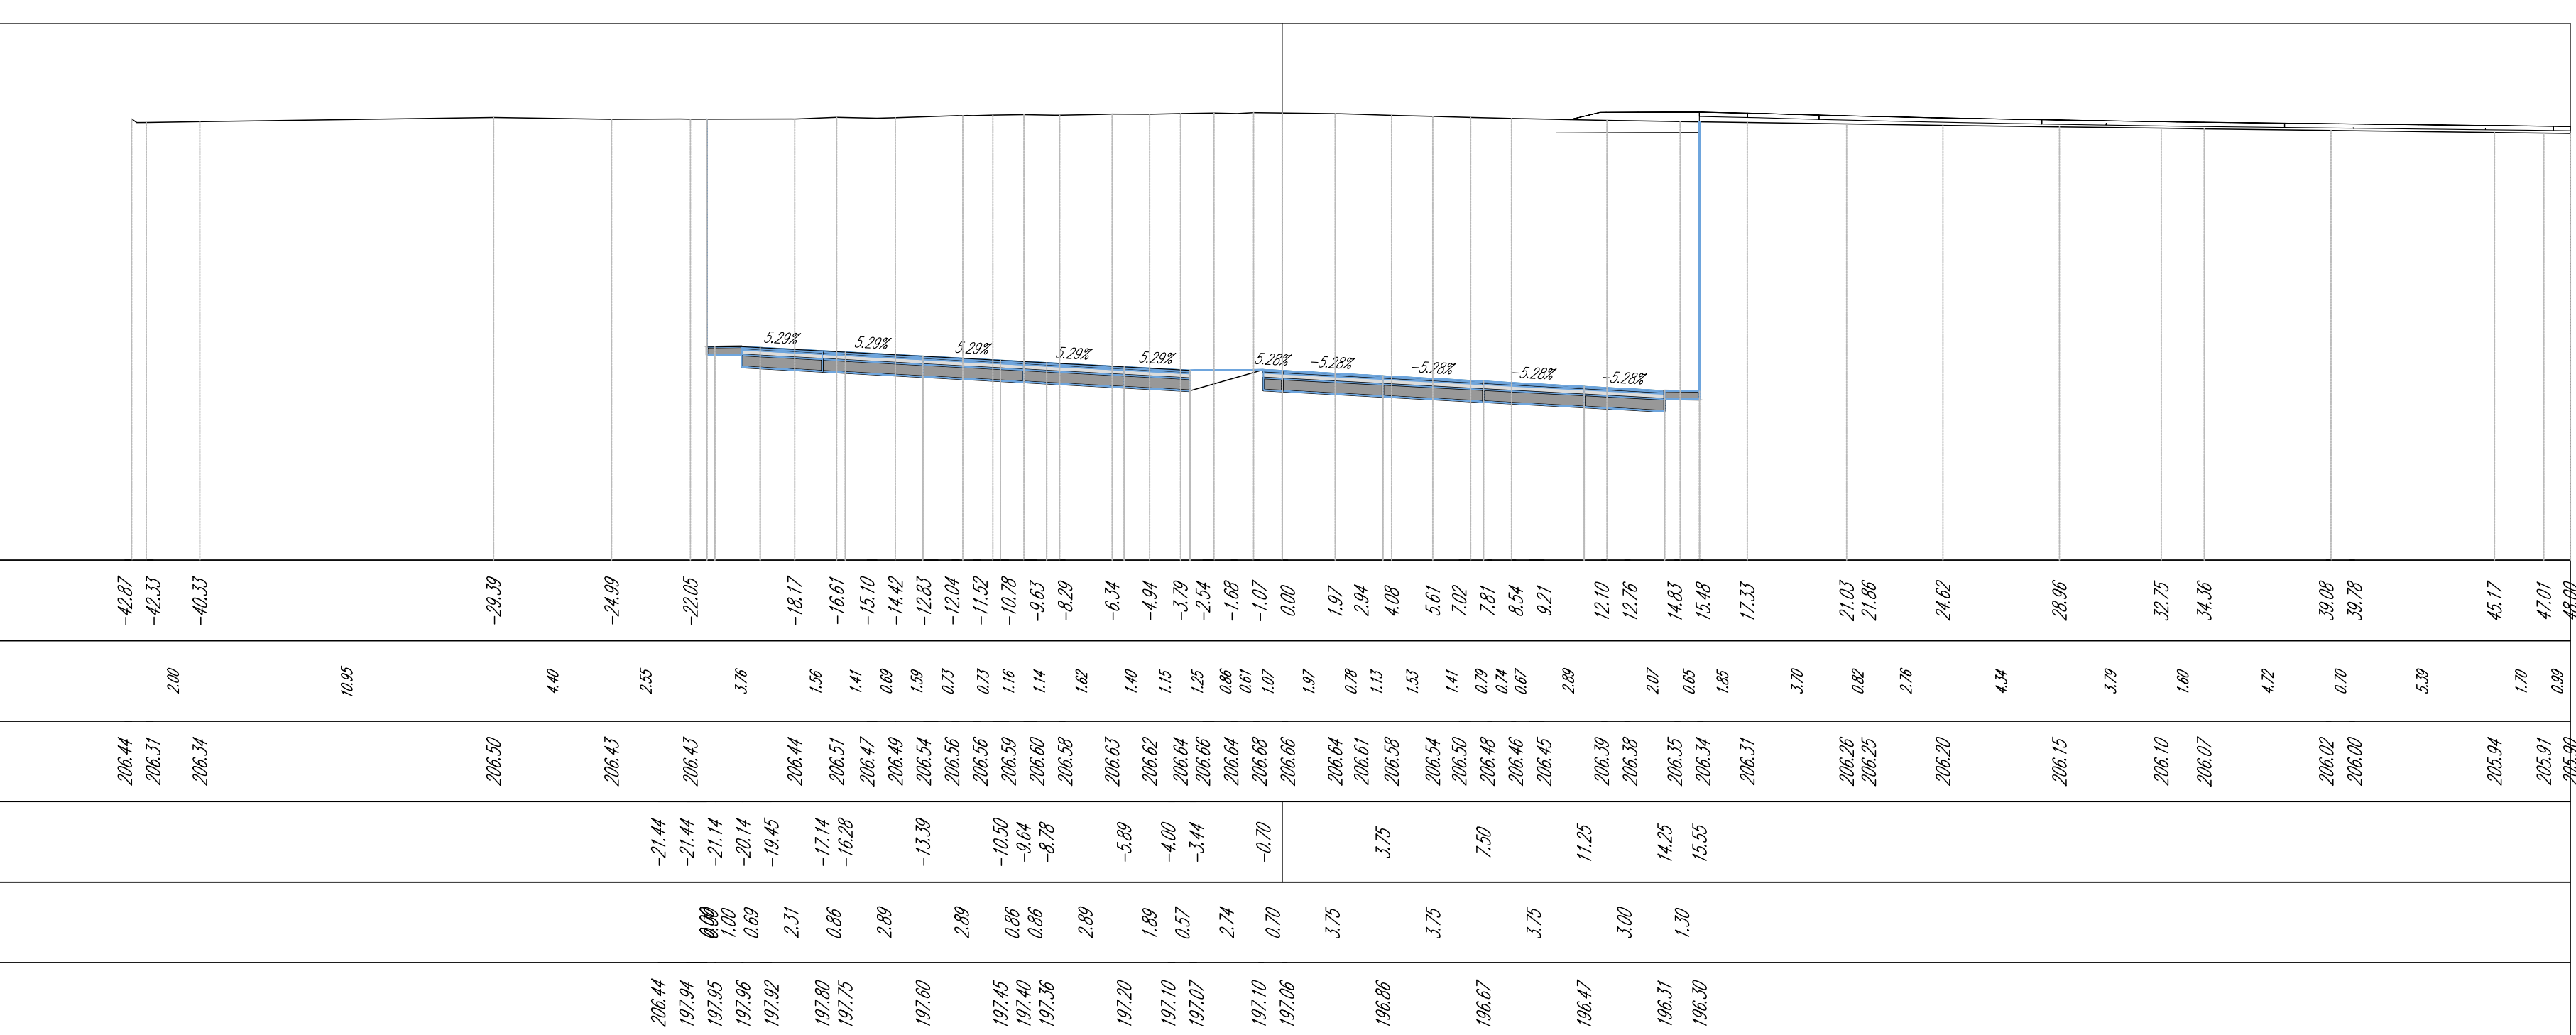

Volume cumulato alla progressiva 6+425.00


Area St.	373.70
Area Rp.	0.00
Vol. St. (norm.)	892.44
Vol. Rp. (norm.)	0.00
Vol. St. (cumul.)	37884.97
Vol. Rp. (cumul.)	0.00
Vol. (diff.)	37884.97

C-E-D
Sez. 302
Progr.: 6+450.00
Scala: 1:200.200
Q.Rif.: 190.00

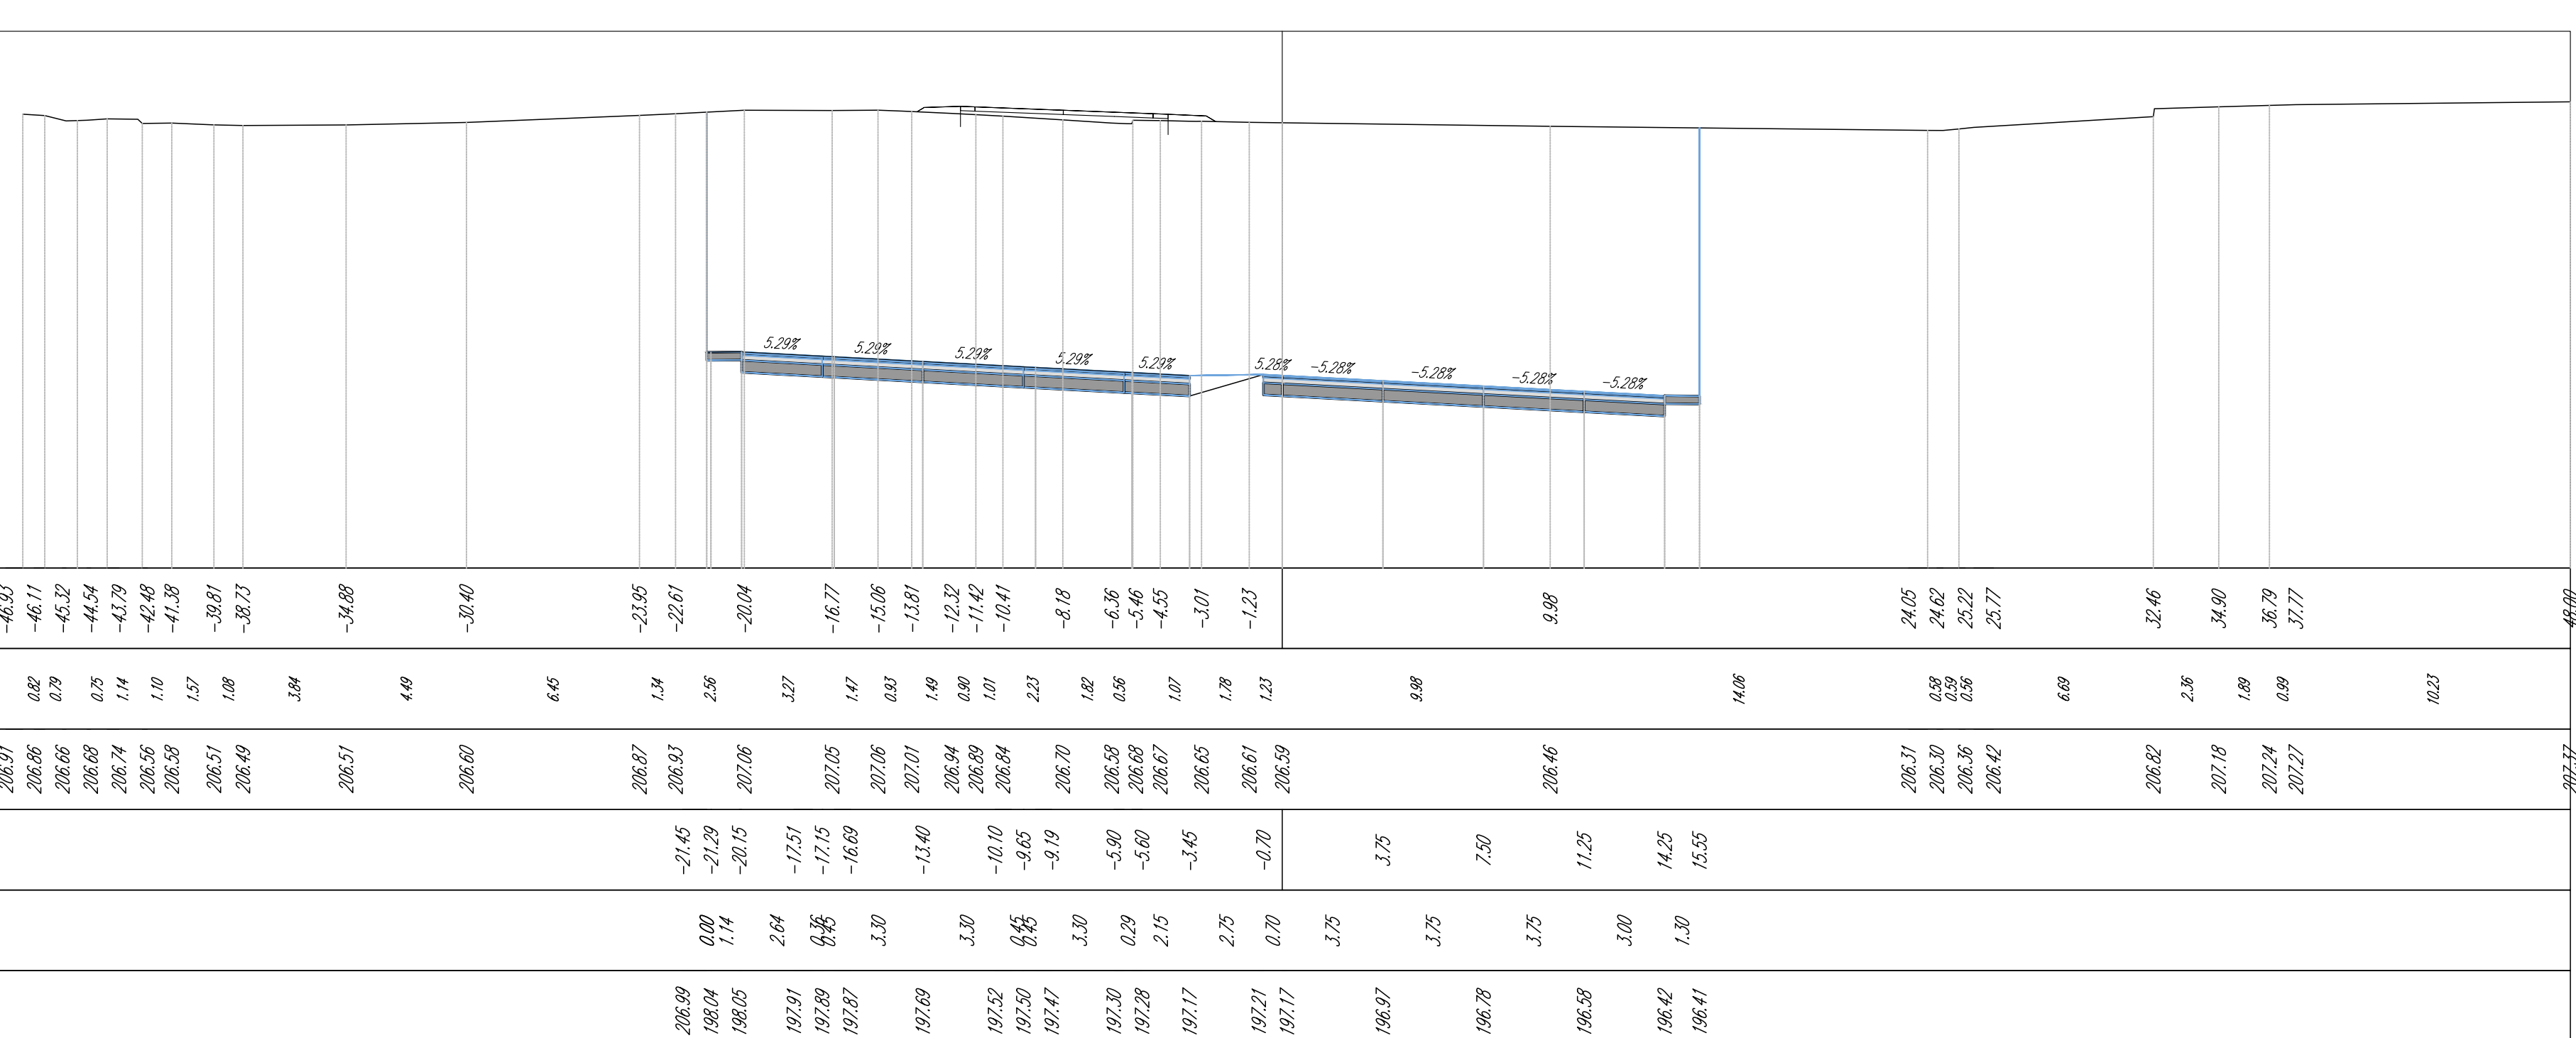

Volume cumulato alla progressiva 6+450.00

Area St.	375.00
Area Rp.	0.00
Vol. St. (norm.)	9370.32
Vol. Rp. (norm.)	0.00
Vol. St. (cumul.)	36625.29
Vol. Rp. (cumul.)	0.00
Vol. (diff.)	36625.29

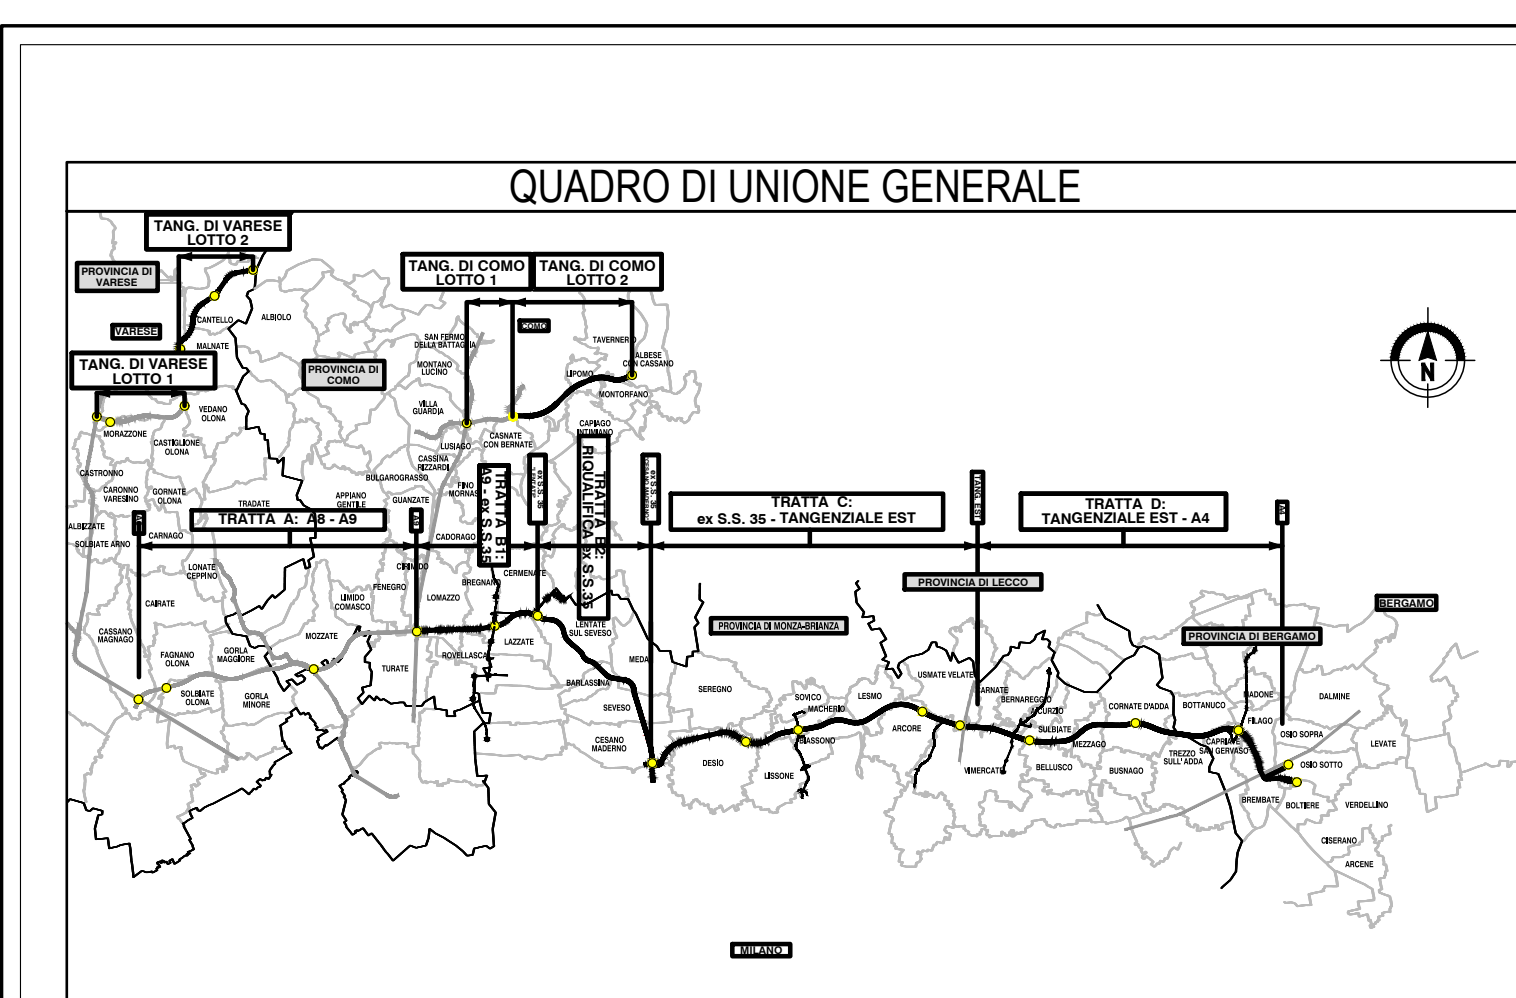

COLLEGAMENTO AUTOSTRADALE DALMINE-COMO-VARESE-VALICO DEL GAGGIOLO E OPERE AD ESSO CONNESSE
CODICE C.O.P. #1166600097
PROGETTO ESECUTIVO TRATTA C
PROGETTO STRADALE ASSE PRINCIPALE SEZIONI TRASVERSALI - TAV.75

IDENTIFICAZIONE ELABORATO		CONTRANTE GENERALE	
PEDELOMBARDA NUOVA S.p.A.		CONTRANTE GENERALE	
DATA	REVISIONI	ELABORAZIONE PROGETTUALE	
31 Luglio 2023	EMMISSIONE	PROGETTISTA	RESPONSABILE INTERPRETAZIONE PROIEZIONE
SCALA: 1:200		Ing. Alberto Rinaldi	Ing. Antonio
CONCEDENTE		CONCESSIONARIO	
CONTRATTO REGIONALE		CONTRATTO REGIONALE	