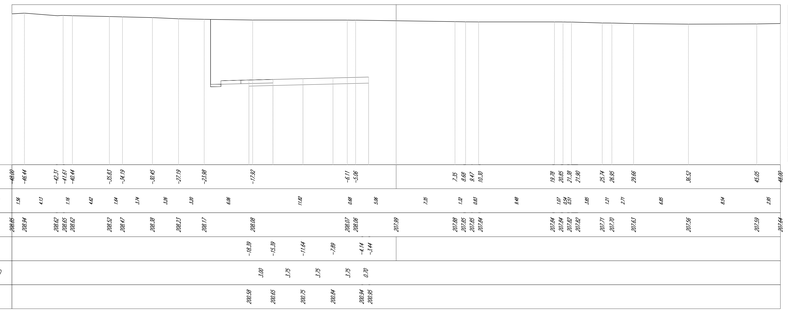

C-E-D
Sez. 334
Progr.: 7+063.77
Scala : 1:200:200
Q.Rif. : 190,00

Volume cumulato alla progressiva 7+063.77	
Area St.	120.59
Area Rip.	0.00
Vol. St. (increm.)	3840.27
Vol. Rip. (increm.)	0.00
Vol. St. (cumul.)	3840.27
Vol. Rip. (cumul.)	0.00
Vol. (diff.)	3840.27

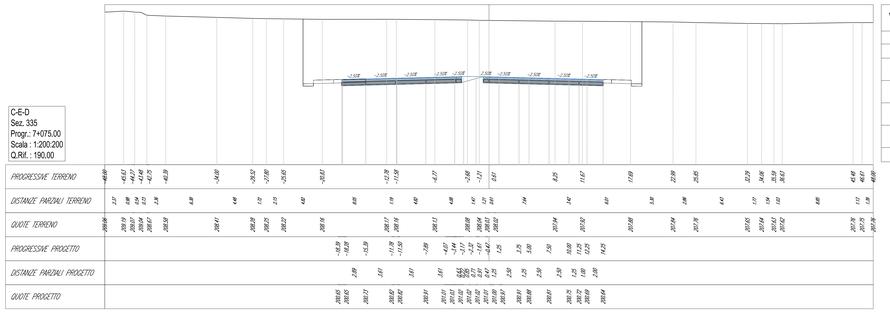

C-E-D
Sez. 335
Progr.: 7+075.00
Scala : 1:200:200
Q.Rif. : 190,00

Volume cumulato alla progressiva 7+075.00	
Area St.	298.89
Area Rip.	0.00
Vol. St. (increm.)	2130.23
Vol. Rip. (increm.)	0.00
Vol. St. (cumul.)	5970.51
Vol. Rip. (cumul.)	0.00
Vol. (diff.)	5970.51

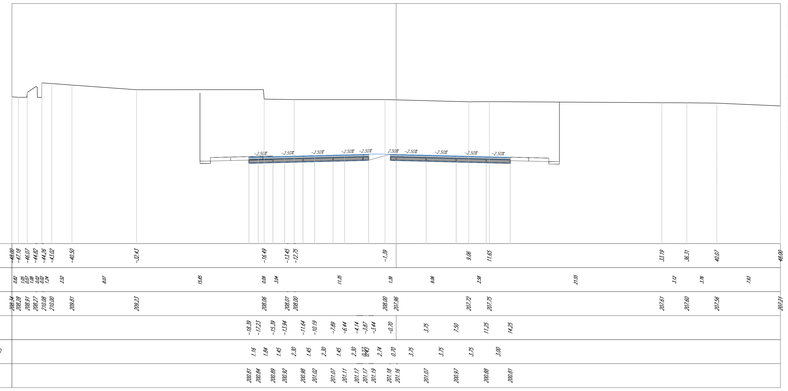

C-E-D
Sez. 336
Progr.: 7+100.00
Scala : 1:200:200
Q.Rif. : 190,00

Volume cumulato alla progressiva 7+100.00	
Area St.	291.50
Area Rip.	0.00
Vol. St. (increm.)	6379.82
Vol. Rip. (increm.)	0.00
Vol. St. (cumul.)	12355.32
Vol. Rip. (cumul.)	0.00
Vol. (diff.)	12355.32

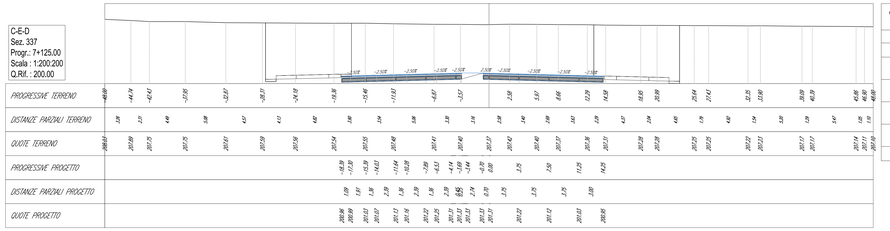

C-E-D
Sez. 337
Progr.: 7+125.00
Scala : 1:200:200
Q.Rif. : 200.00

Volume cumulato alla progressiva 7+125.00	
Area St.	228.29
Area Rip.	0.00
Vol. St. (increm.)	5987.41
Vol. Rip. (increm.)	0.00
Vol. St. (cumul.)	18342.74
Vol. Rip. (cumul.)	0.00
Vol. (diff.)	18342.74

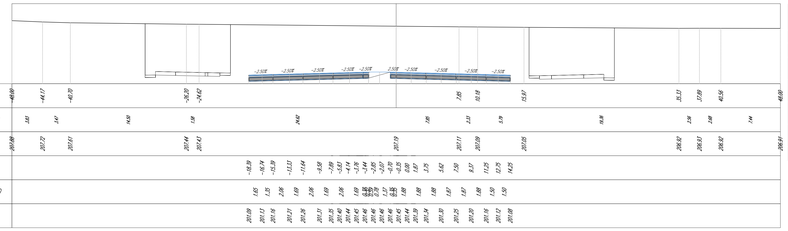

C-E-D
Sez. 338
Progr.: 7+150.00
Scala : 1:200:200
Q.Rif. : 200.00

Volume cumulato alla progressiva 7+150.00	
Area St.	216.98
Area Rip.	0.00
Vol. St. (increm.)	5366.94
Vol. Rip. (increm.)	0.00
Vol. St. (cumul.)	23709.68
Vol. Rip. (cumul.)	0.00
Vol. (diff.)	23709.68

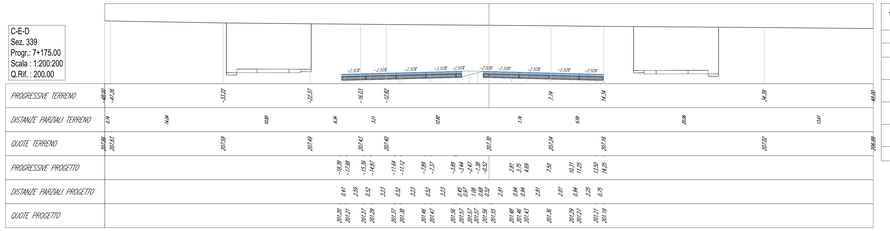

C-E-D
Sez. 339
Progr.: 7+175.00
Scala : 1:200:200
Q.Rif. : 200.00

Volume cumulato alla progressiva 7+175.00	
Area St.	216.88
Area Rip.	0.00
Vol. St. (increm.)	5423.31
Vol. Rip. (increm.)	0.00
Vol. St. (cumul.)	29341.98
Vol. Rip. (cumul.)	0.00
Vol. (diff.)	29341.98

QUADRO DI UNIONE GENERALE

TRATTA A
TRATTA B
TRATTA C
TRATTA D
TRATTA E
TRATTA F
TRATTA G
TRATTA H
TRATTA I
TRATTA L
TRATTA M
TRATTA N
TRATTA O
TRATTA P
TRATTA Q
TRATTA R
TRATTA S
TRATTA T
TRATTA U
TRATTA V
TRATTA Z
TRATTA A - TRATTA B
TRATTA B - TRATTA C
TRATTA C - TRATTA D
TRATTA D - TRATTA E
TRATTA E - TRATTA F
TRATTA F - TRATTA G
TRATTA G - TRATTA H
TRATTA H - TRATTA I
TRATTA I - TRATTA L
TRATTA L - TRATTA M
TRATTA M - TRATTA N
TRATTA N - TRATTA O
TRATTA O - TRATTA P
TRATTA P - TRATTA Q
TRATTA Q - TRATTA R
TRATTA R - TRATTA S
TRATTA S - TRATTA T
TRATTA T - TRATTA U
TRATTA U - TRATTA V
TRATTA V -