



C-E-D
Sez. 7
Prog.: 10+366.98
Scala: 1:200.200
Q.Rif.: 170.00

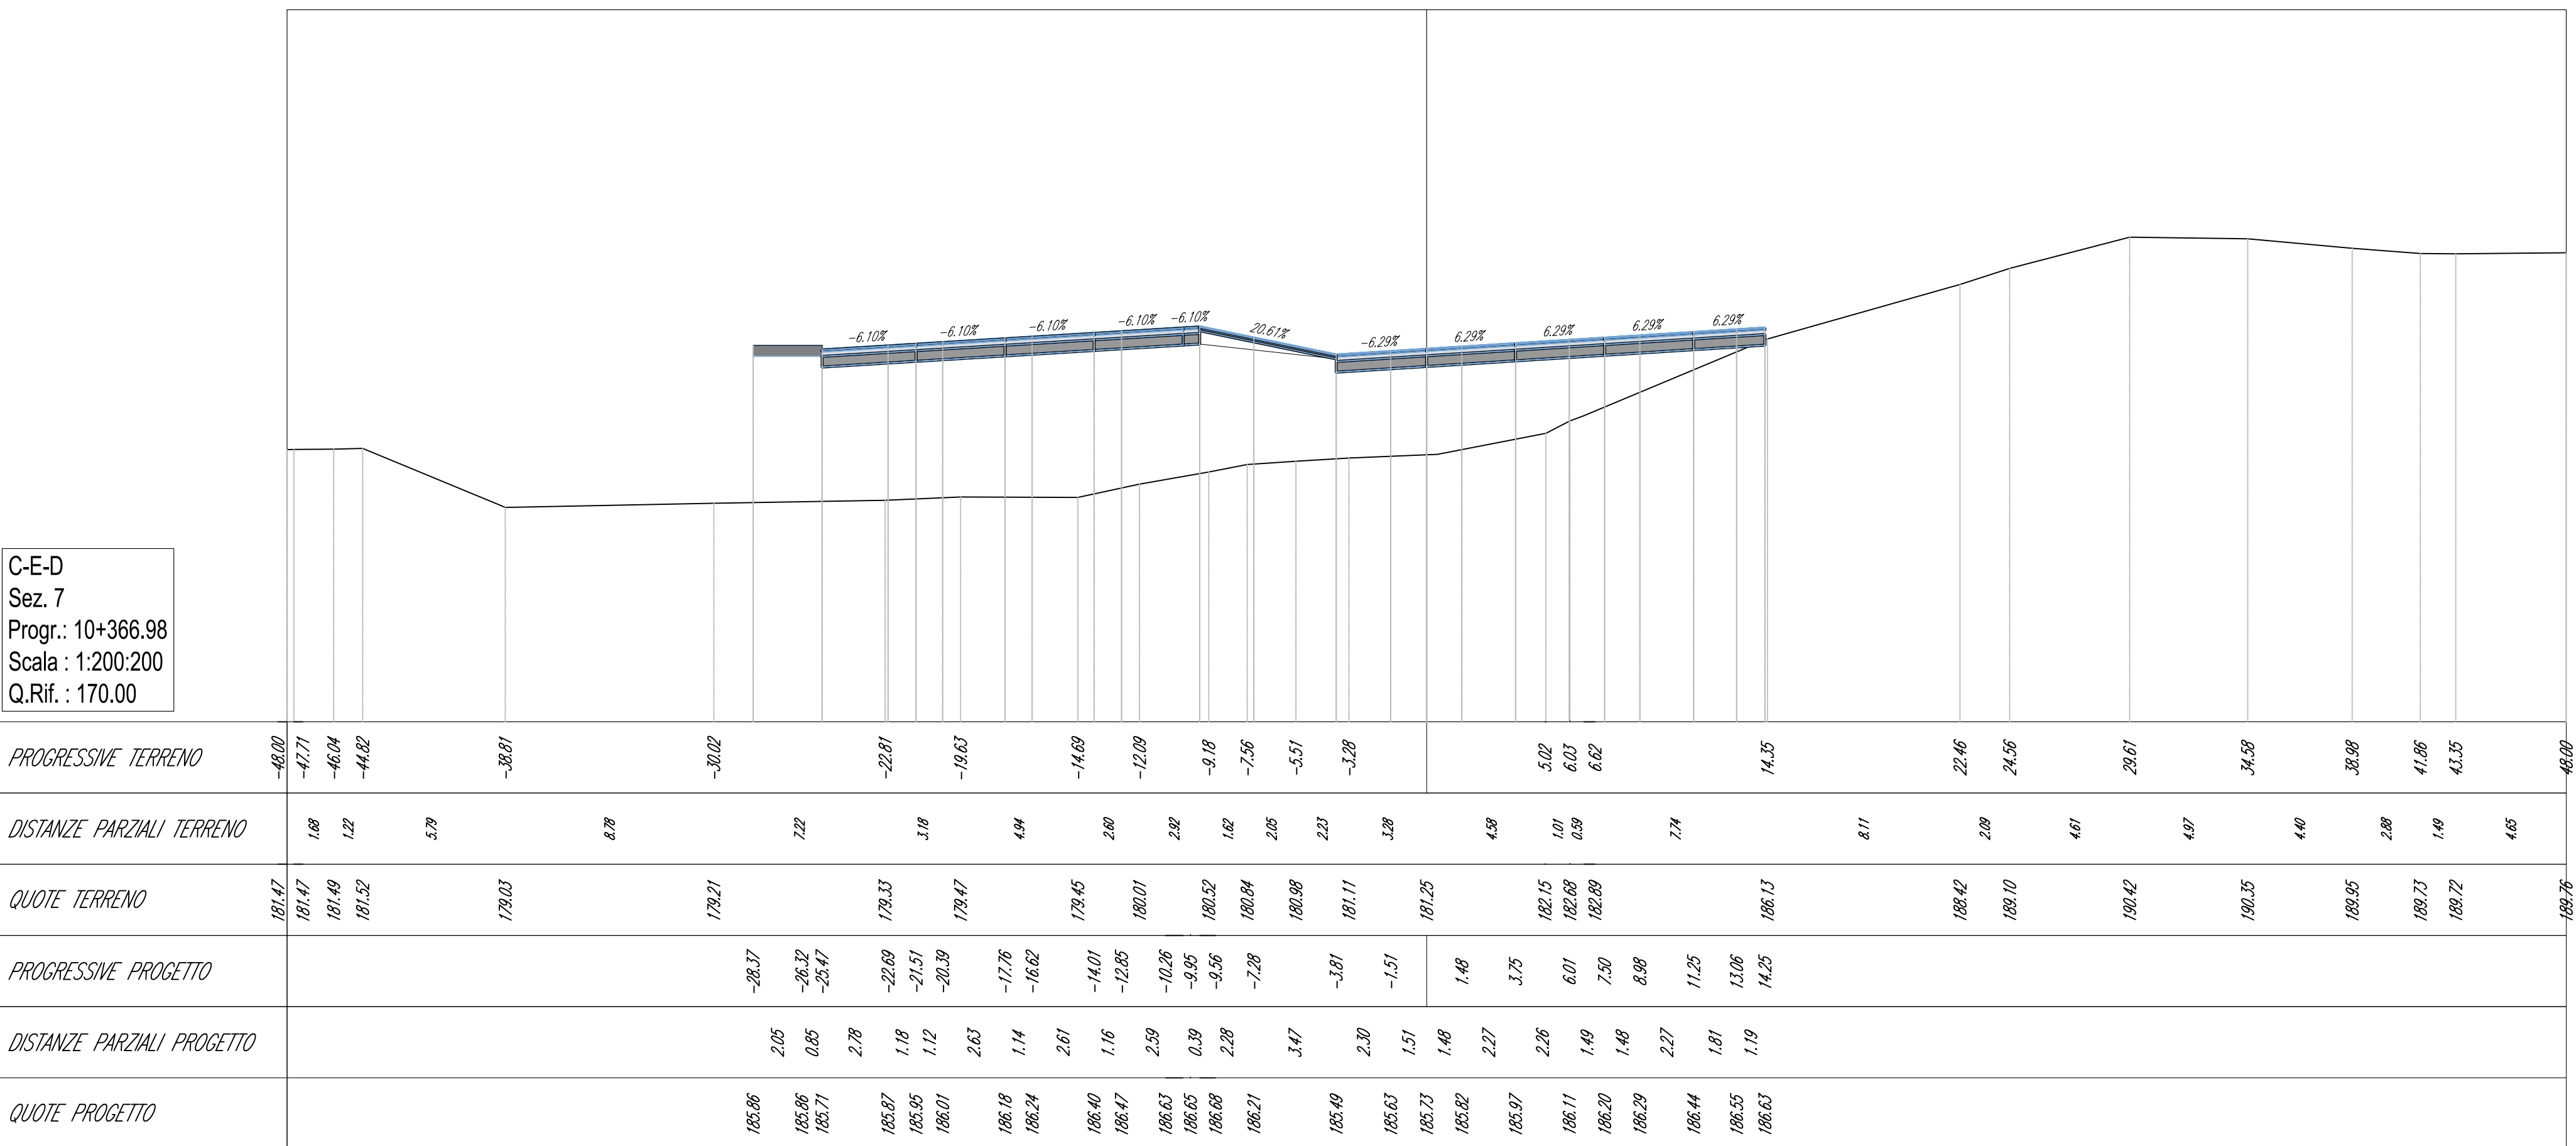

Volume cumulato alla progressiva 10+366.98

| | |
|-------------------|---------|
| Area St. | 1.07 |
| Area Rip. | 182.57 |
| Vol. St. (norm.) | 41.60 |
| Vol. Rip. (norm.) | 168.84 |
| Vol. St. (cum.) | 939.84 |
| Vol. Rip. (cum.) | 2371.28 |
| Vol. (GR) | 6601.73 |


C-E-D
Sez. 8
Prog.: 10+375.00
Scala: 1:200.200
Q.Rif.: 170.00

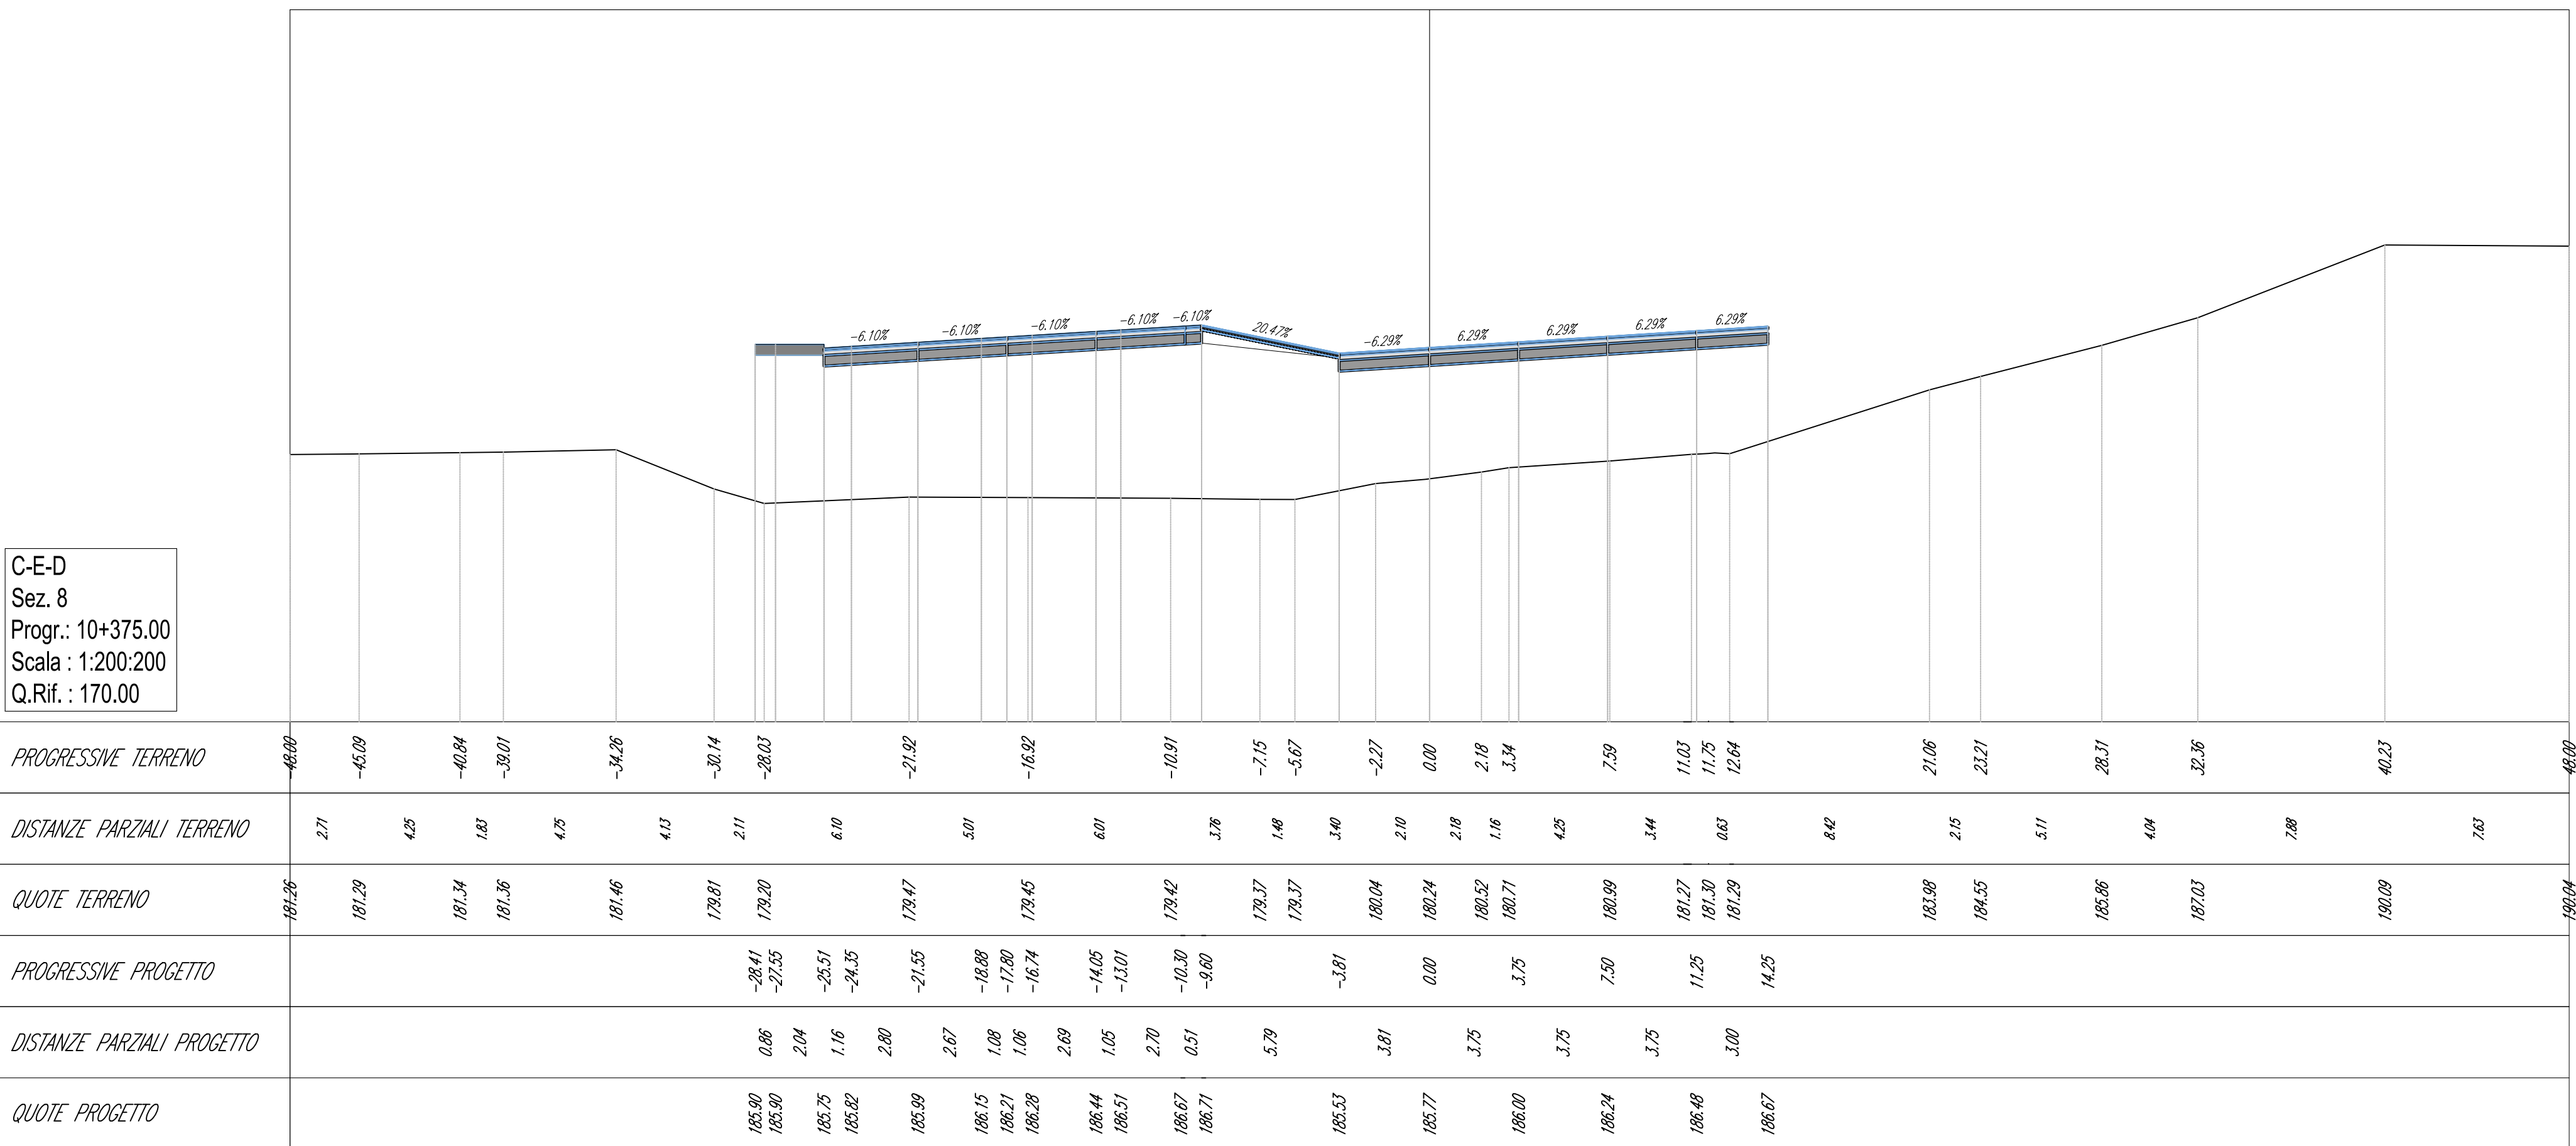

Volume cumulato alla progressiva 10+375.00

| | |
|-------------------|---------|
| Area St. | 0.0 |
| Area Rip. | 232.87 |
| Vol. St. (norm.) | 0.0 |
| Vol. Rip. (norm.) | 164.70 |
| Vol. St. (cum.) | 939.84 |
| Vol. Rip. (cum.) | 4442.96 |
| Vol. (GR) | 5912.36 |


C-E-D
Sez. 9
Prog.: 10+400.00
Scala: 1:200.200
Q.Rif.: 170.00

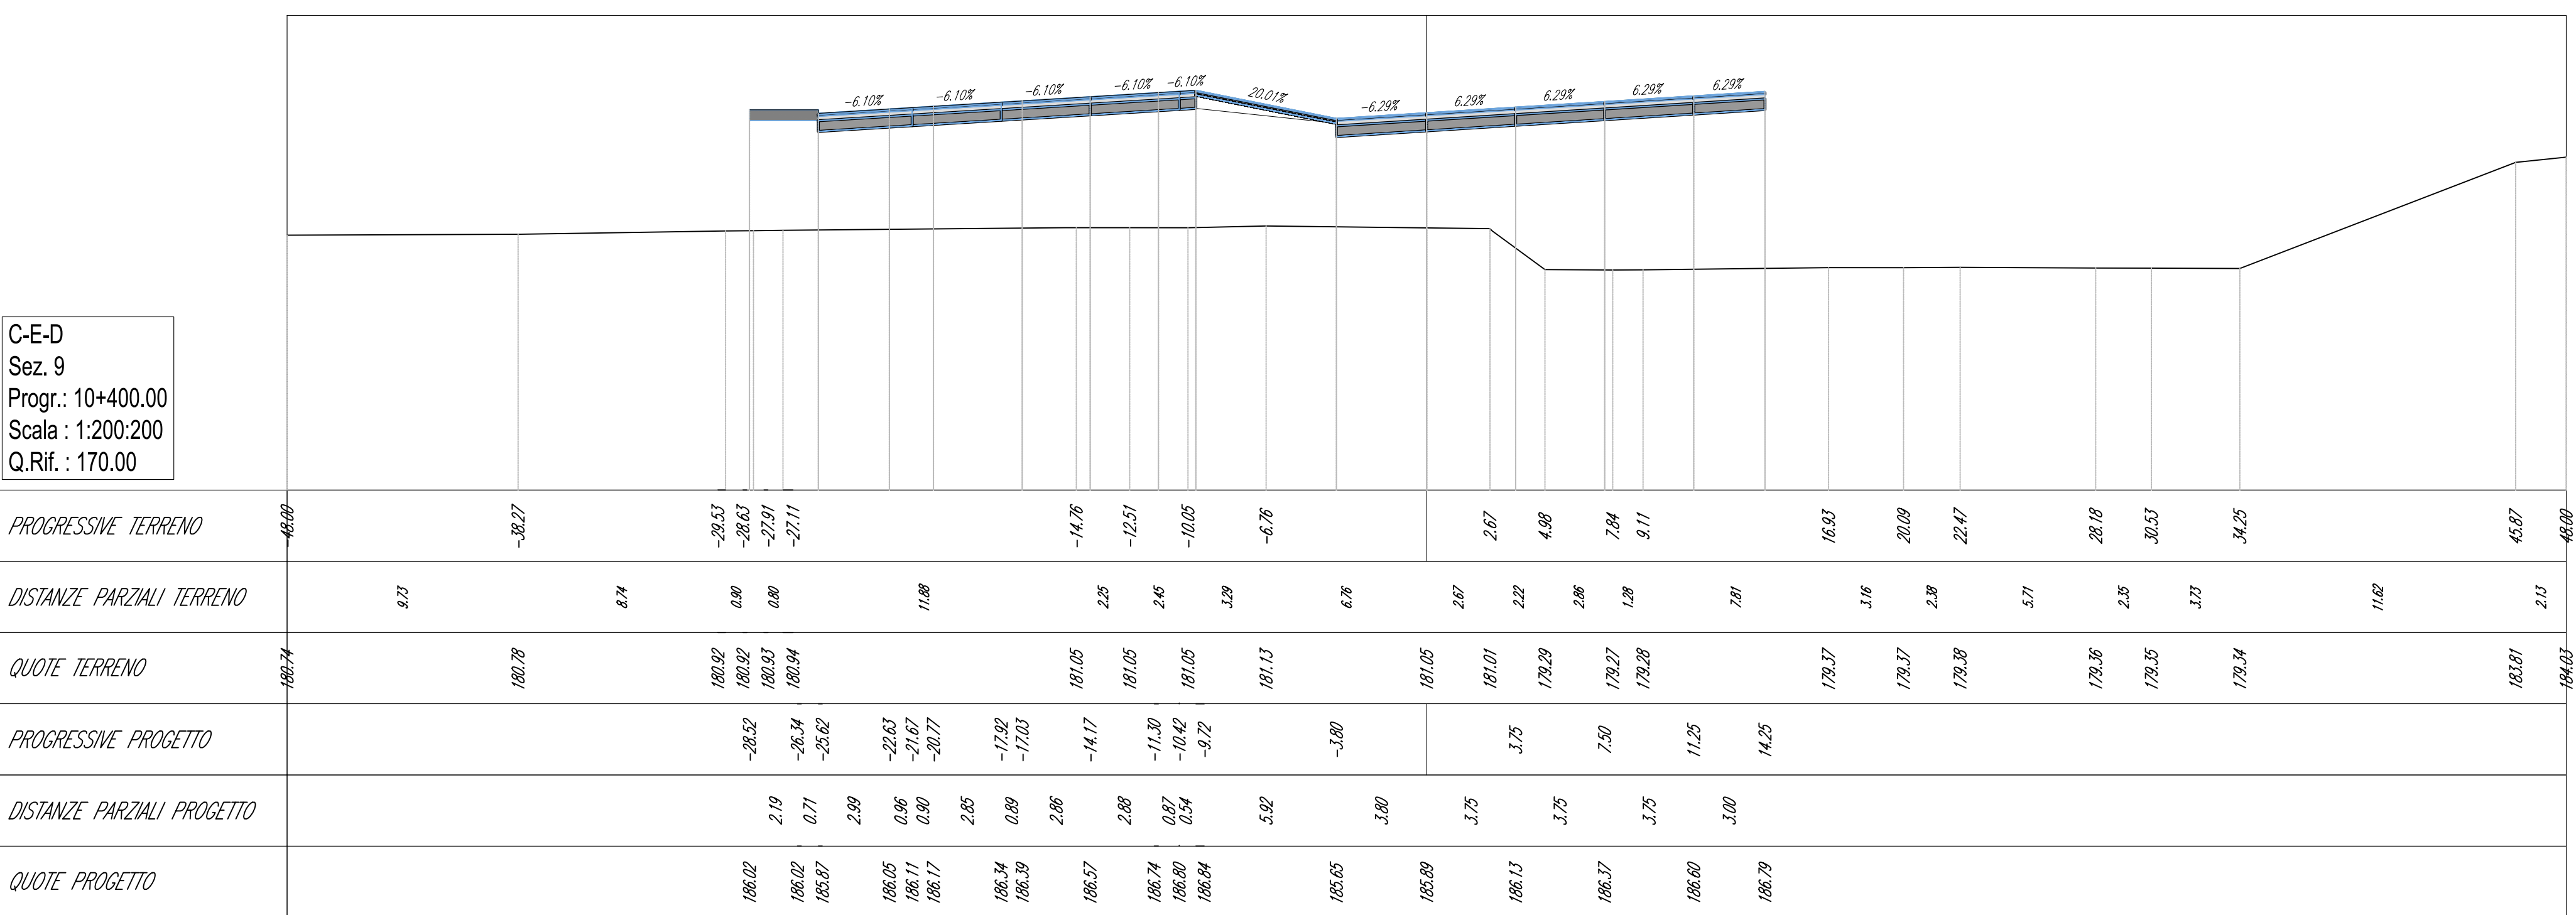

Volume cumulato alla progressiva 10+400.00

| | |
|-------------------|---------|
| Area St. | 0.0 |
| Area Rip. | 211.73 |
| Vol. St. (norm.) | 0.0 |
| Vol. Rip. (norm.) | 930.12 |
| Vol. St. (cum.) | 939.84 |
| Vol. Rip. (cum.) | 3542.10 |
| Vol. (GR) | 4521.86 |


C-E-D
Sez. 10
Prog.: 10+425.00
Scala: 1:200.200
Q.Rif.: 180.00

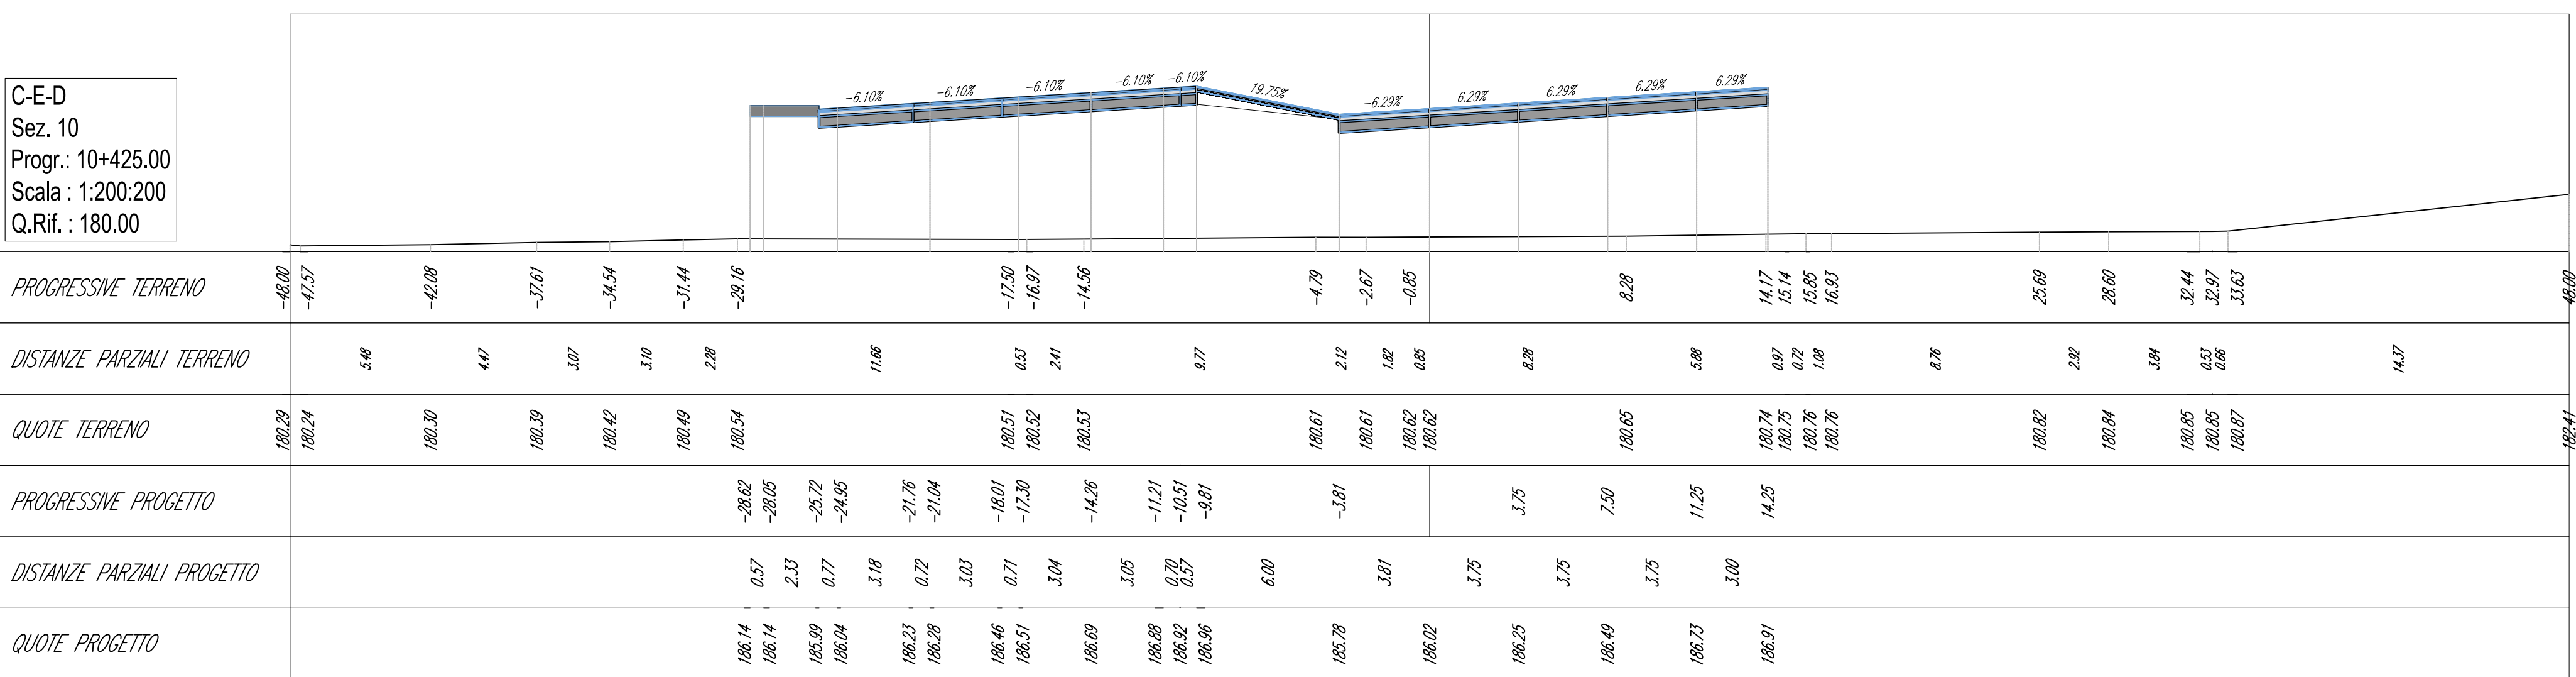

Volume cumulato alla progressiva 10+425.00

| | |
|-------------------|---------|
| Area St. | 0.0 |
| Area Rip. | 214.38 |
| Vol. St. (norm.) | 0.0 |
| Vol. Rip. (norm.) | 545.91 |
| Vol. St. (cum.) | 939.84 |
| Vol. Rip. (cum.) | 4088.01 |
| Vol. (GR) | 4984.77 |


C-E-D
Sez. 11
Prog.: 10+450.00
Scala: 1:200.200
Q.Rif.: 180.00

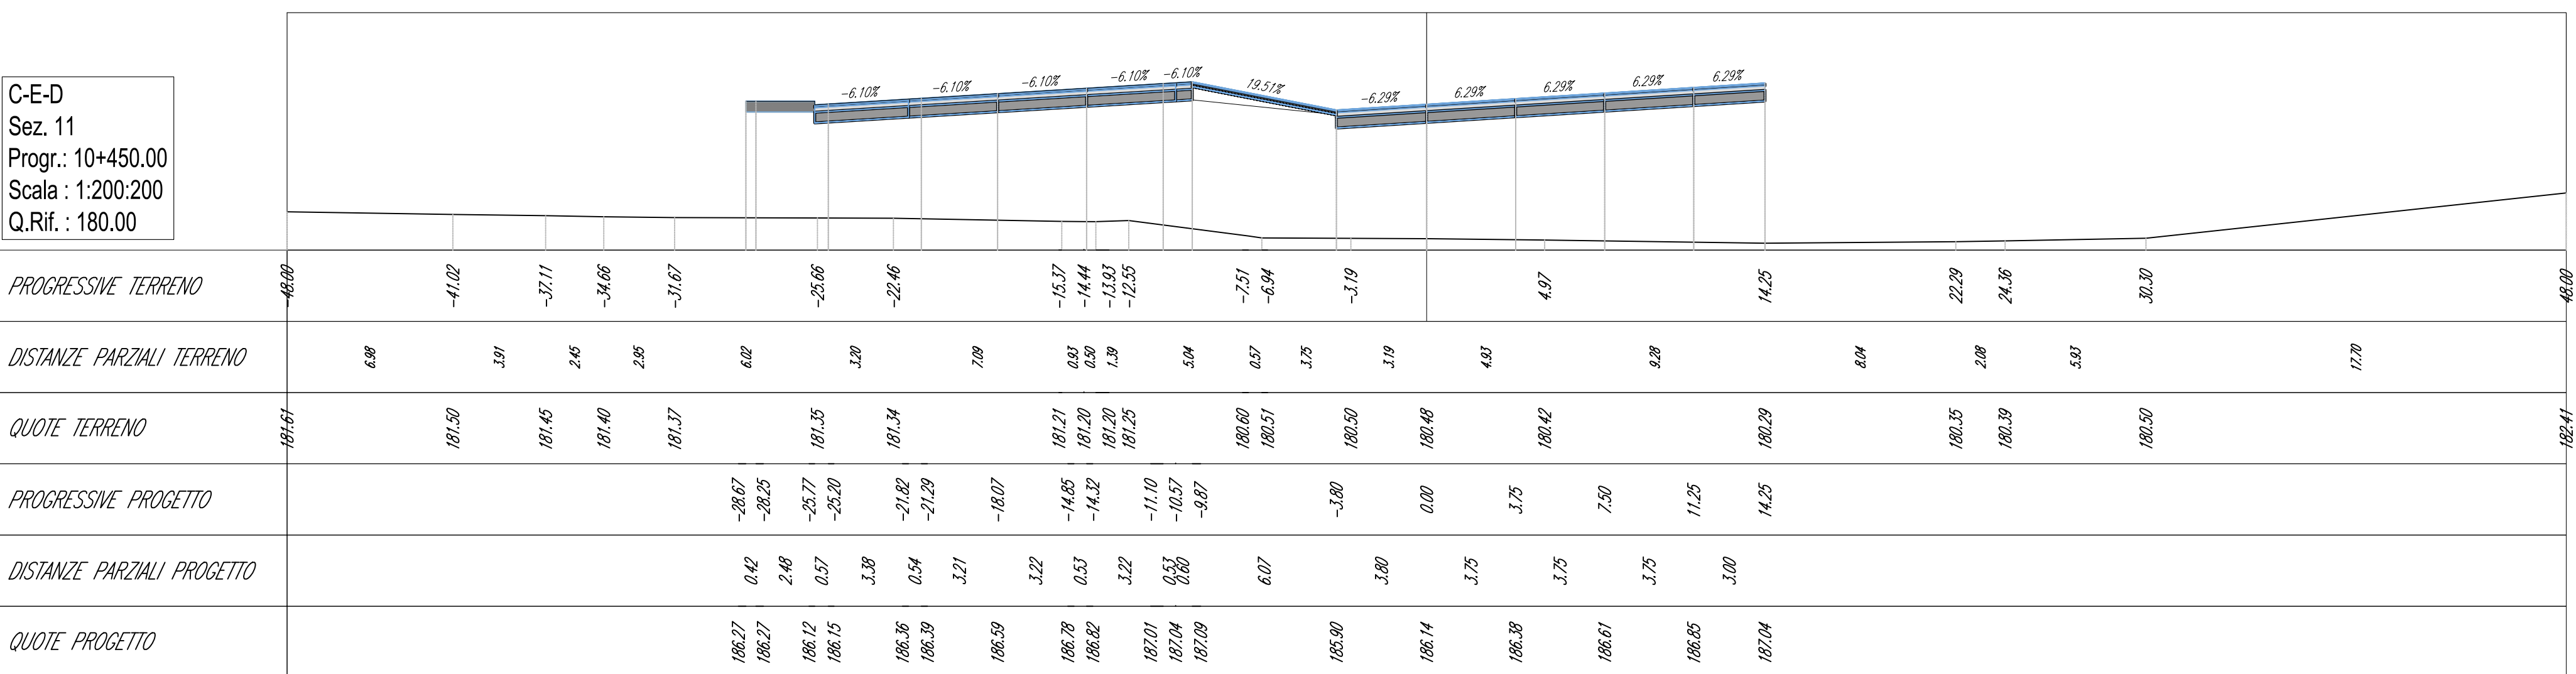

Volume cumulato alla progressiva 10+450.00


| | |
|-------------------|---------|
| Area St. | 0.0 |
| Area Rip. | 214.32 |
| Vol. St. (norm.) | 0.0 |
| Vol. Rip. (norm.) | 539.54 |
| Vol. St. (cum.) | 939.84 |
| Vol. Rip. (cum.) | 3608.55 |
| Vol. (GR) | 4528.31 |

C-E-D
Sez. 12
Prog.: 10+475.00
Scala: 1:200.200
Q.Rif.: 180.00

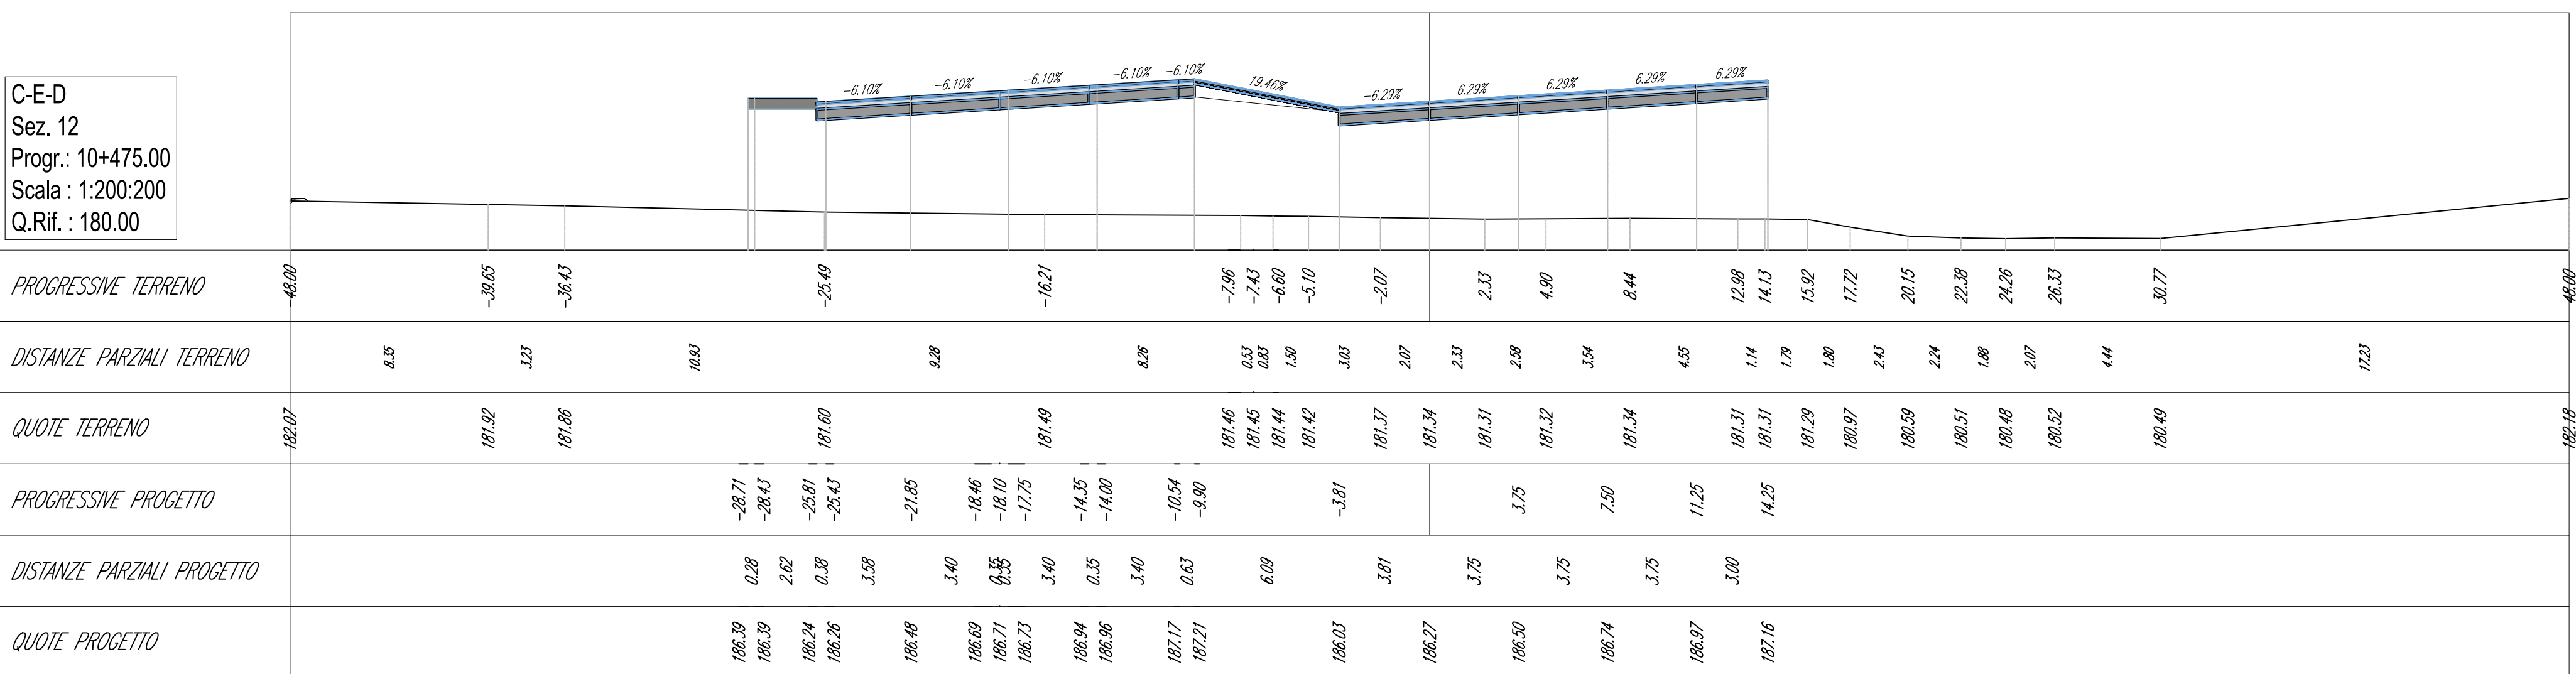

Volume cumulato alla progressiva 10+475.00

| | |
|-------------------|---------|
| Area St. | 0.0 |
| Area Rip. | 193.07 |
| Vol. St. (norm.) | 0.0 |
| Vol. Rip. (norm.) | 506.56 |
| Vol. St. (cum.) | 939.84 |
| Vol. Rip. (cum.) | 2554.45 |
| Vol. (GR) | 4324.21 |

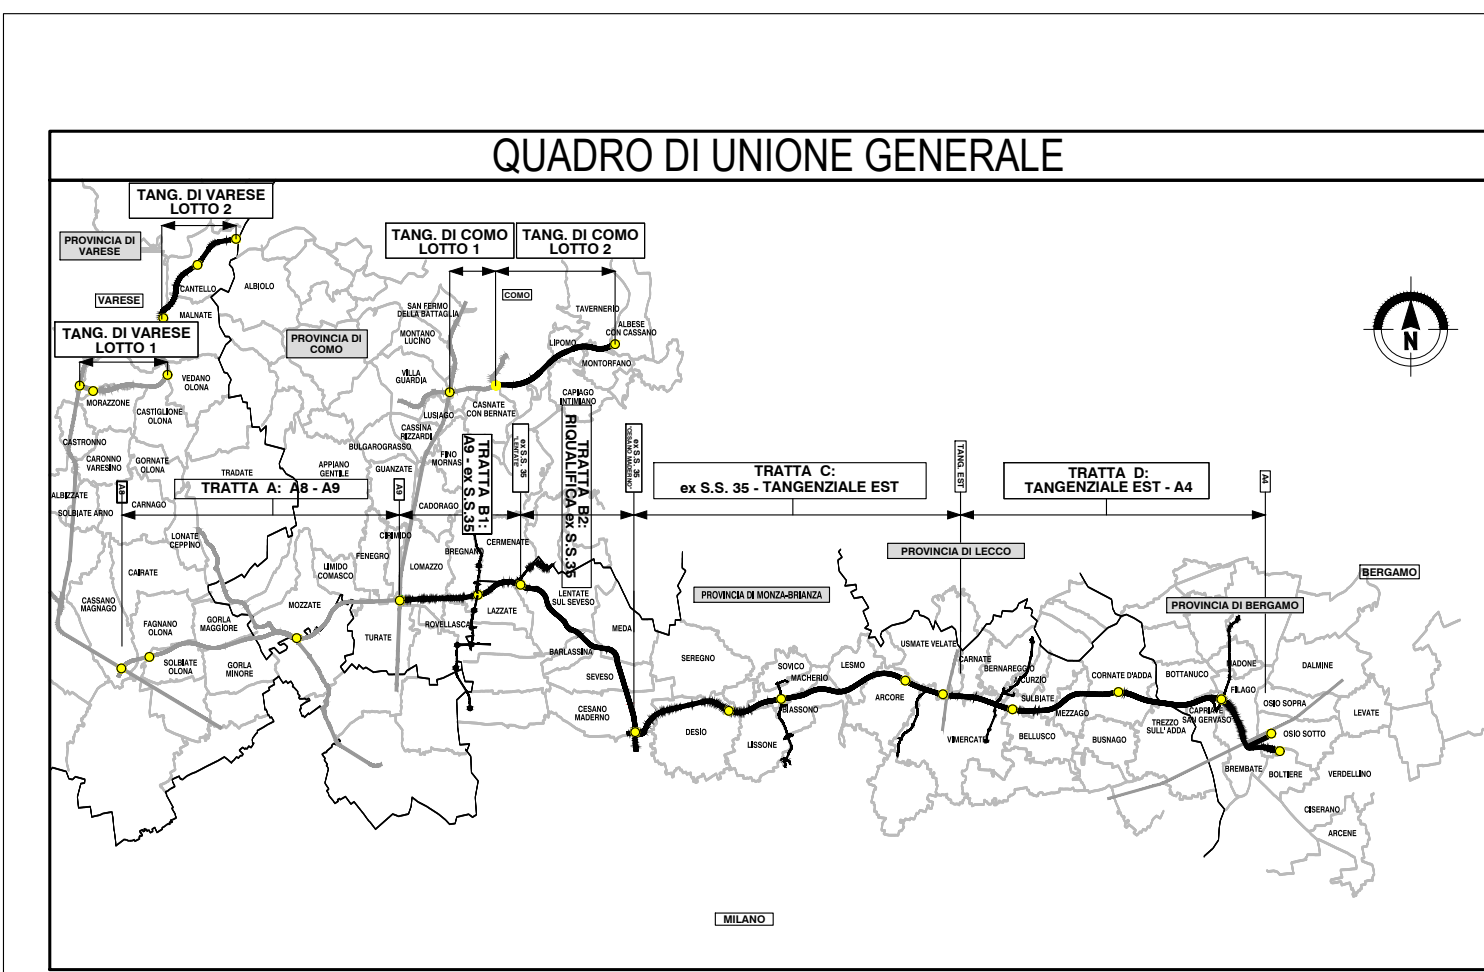

CONSORZIO DISTRETTO STRADALE
COLLEGAMENTO AUTOSTRADALE
DALMINE-COMO-VARESE-VALICO DEL GAGGIOLIO E OPERE AD ESSO CONNESSE
PROGETTO ESECUTIVO
TRATTA C
PROGETTO STRADALE
ASSE PRINCIPALE
SEZIONI TRASVERSALI
SEZIONI TRASVERSALI - TAV.115

CONTRAENTE GENERALE
PEDELOMBarda NUOVA S.c.p.a.

| DATA | REVISIONE | ELABORAZIONE PROGETTUALE |
|------------|-----------|--------------------------|
| 21.06.2022 | 001 | PROGETTO |
| 21.06.2022 | 002 | PROGETTO |
