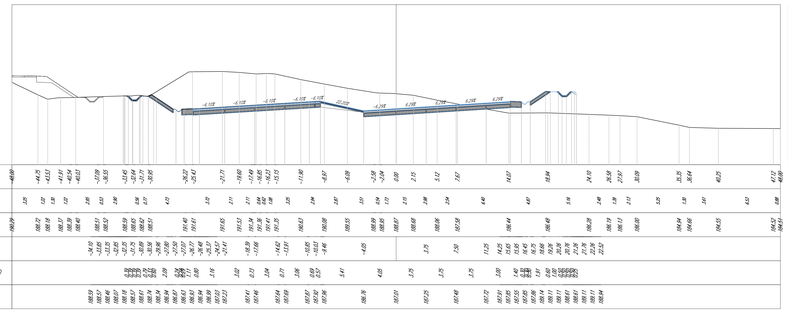

C-E-D
Sez. 21
Progr.: 10+625.00
Scala : 1:200:200
Q.Rif. : 180.00

Volume cumulato alla progressiva 10+625.00	
Area St.	132.58
Area Rip.	16.03
Vol. St. (ncnrm.)	1722.84
Vol. Rip. (ncnrm.)	1287.75
Vol. St. (cumul.)	11092.99
Vol. Rip. (cumul.)	48577.26
Vol. (diff.)	-37484.27

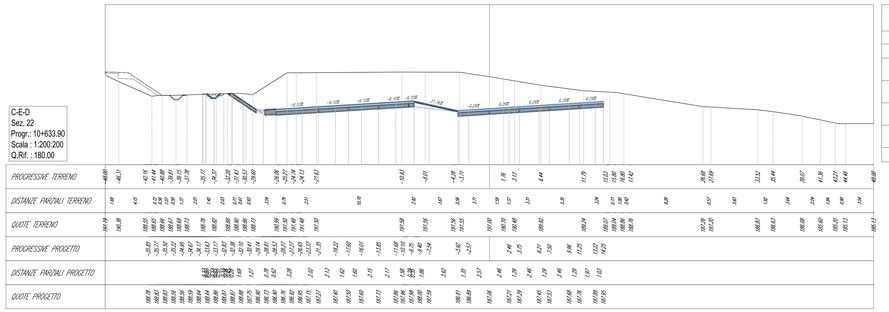

C-E-D
Sez. 22
Progr.: 10+633.90
Scala : 1:200:200
Q.Rif. : 180.00

Volume cumulato alla progressiva 10+633.90	
Area St.	190.21
Area Rip.	0.04
Vol. St. (ncnrm.)	1418.50
Vol. Rip. (ncnrm.)	71.51
Vol. St. (cumul.)	12521.29
Vol. Rip. (cumul.)	48648.77
Vol. (diff.)	-36147.48

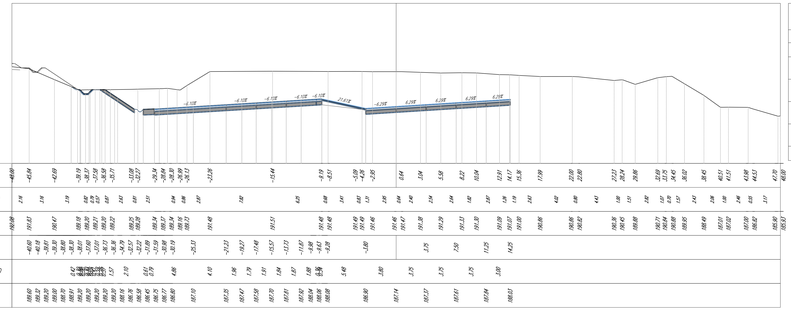

C-E-D
Sez. 23
Progr.: 10+650.00
Scala : 1:200:200
Q.Rif. : 180.00

Volume cumulato alla progressiva 10+650.00	
Area St.	211.96
Area Rip.	0.00
Vol. St. (ncnrm.)	3205.70
Vol. Rip. (ncnrm.)	0.05
Vol. St. (cumul.)	15726.99
Vol. Rip. (cumul.)	48649.12
Vol. (diff.)	-32942.13

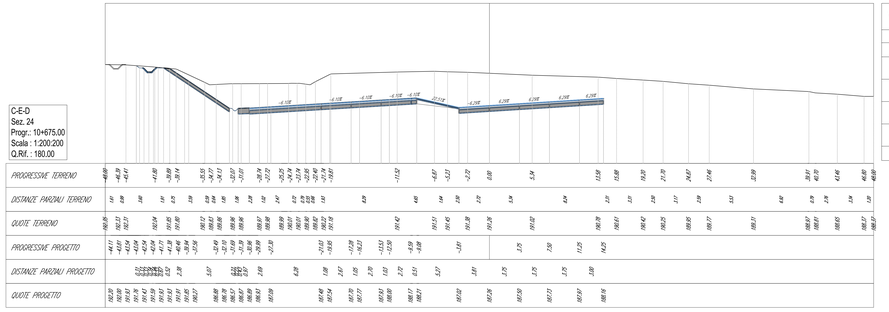

C-E-D
Sez. 24
Progr.: 10+675.00
Scala : 1:200:200
Q.Rif. : 180.00

Volume cumulato alla progressiva 10+675.00	
Area St.	204.14
Area Rip.	0.00
Vol. St. (ncnrm.)	5156.15
Vol. Rip. (ncnrm.)	0.00
Vol. St. (cumul.)	20883.14
Vol. Rip. (cumul.)	48649.12
Vol. (diff.)	-27765.98

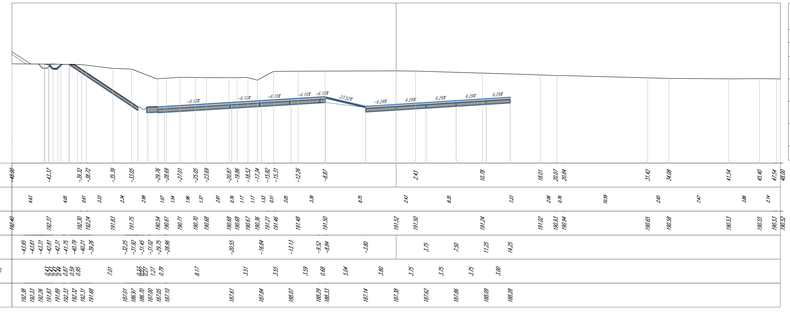

C-E-D
Sez. 25
Progr.: 10+700.00
Scala : 1:200:200
Q.Rif. : 180.00

Volume cumulato alla progressiva 10+700.00	
Area St.	218.91
Area Rip.	0.00
Vol. St. (ncnrm.)	5238.84
Vol. Rip. (ncnrm.)	0.00
Vol. St. (cumul.)	26098.98
Vol. Rip. (cumul.)	48649.12
Vol. (diff.)	-22549.13

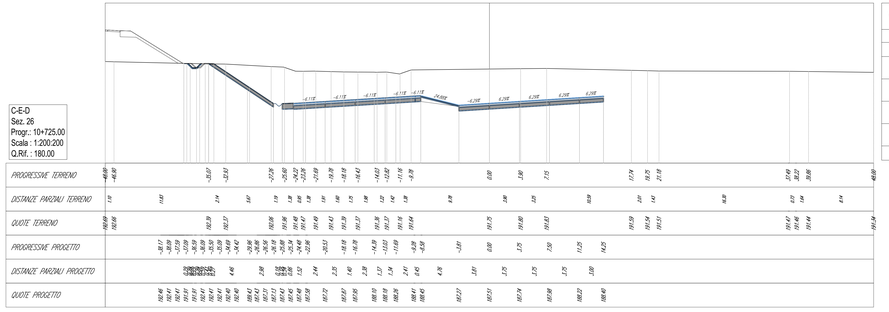

C-E-D
Sez. 26
Progr.: 10+725.00
Scala : 1:200:200
Q.Rif. : 180.00

Volume cumulato alla progressiva 10+725.00	
Area St.	205.75
Area Rip.	0.01
Vol. St. (ncnrm.)	5260.74
Vol. Rip. (ncnrm.)	0.08
Vol. St. (cumul.)	31360.72
Vol. Rip. (cumul.)	48649.19
Vol. (diff.)	-17288.47

QUADRO DI UNIONE GENERALE

CONCESSIONI AUTOSTRADALI LOMBARDE

Infrastrutture Lombarde

COLLEGAMENTO AUTOSTRADALE
DALMINE-COMO-VARESE-VALICO DEL GAGGIOLO E OPERE AD ESSO CONNESSE
COMO SUD e VARESINO NORD

PROGETTO ESECUTIVO
TRATTA C

PROGETTO STRADALE
ASSE PRINCIPALE
SEZIONI TRASVERSALI
SEZIONI TRASVERSALI - TAV.117

IDENTIFICAZIONE ELABORATO

TIPO PROGETTO	AMBITO	TRATTA	CATEGORIA	OPERA	TIPO ELABORATO	PROGRESSIVA	PROGRESSIVA FINALE
E	SO	CC	AASV	SEZI	000	000	117

Scala: 1:200
Data: 31 luglio 2023

CONTRAENTE GENERALE
PEDELOMBARDA NUOVA S.c.p.A.

DATA	REVISIONE		
Aprile	EMISSIONE	ASV	
31 luglio 2023	Esecutivo	ASV	

ELABORAZIONE PROGETTUALE

PROGETTISTA	RESPONSABILE INTEGRAZIONE PRESTAZIONI SPECIALISTICHE
Ing. Mauro Rondi	Ing. Andrea Bonfanti

PROGETTISTA	RESPONSABILE INTEGRAZIONE PRESTAZIONI SPECIALISTICHE
Ing. Luciano Lupi	Ing. Andrea Bonfanti - Ing. Enrico Maria

CONCESSIONARIO
CONCESSIONI AUTOSTRADALI LOMBARDE

PROGETTISTA
Infrastrutture Lombarde

Il presente documento ed i contenuti ad esso allegati sono di proprietà esclusiva di Infrastrutture Lombarde S.p.A. e non possono essere copiati, riprodotti o diffusi senza preventiva autorizzazione scritta di Infrastrutture Lombarde S.p.A.
The present copy, with its annexes, is the exclusive property of Infrastrutture Lombarde S.p.A. and may not be copied, reproduced or published without the written permission of Infrastrutture Lombarde S.p.A.