



C-E-D  
Sez. 33  
Prog.: 10+870.79  
Scala: 1:200.200  
Q.R.H.: 180.00

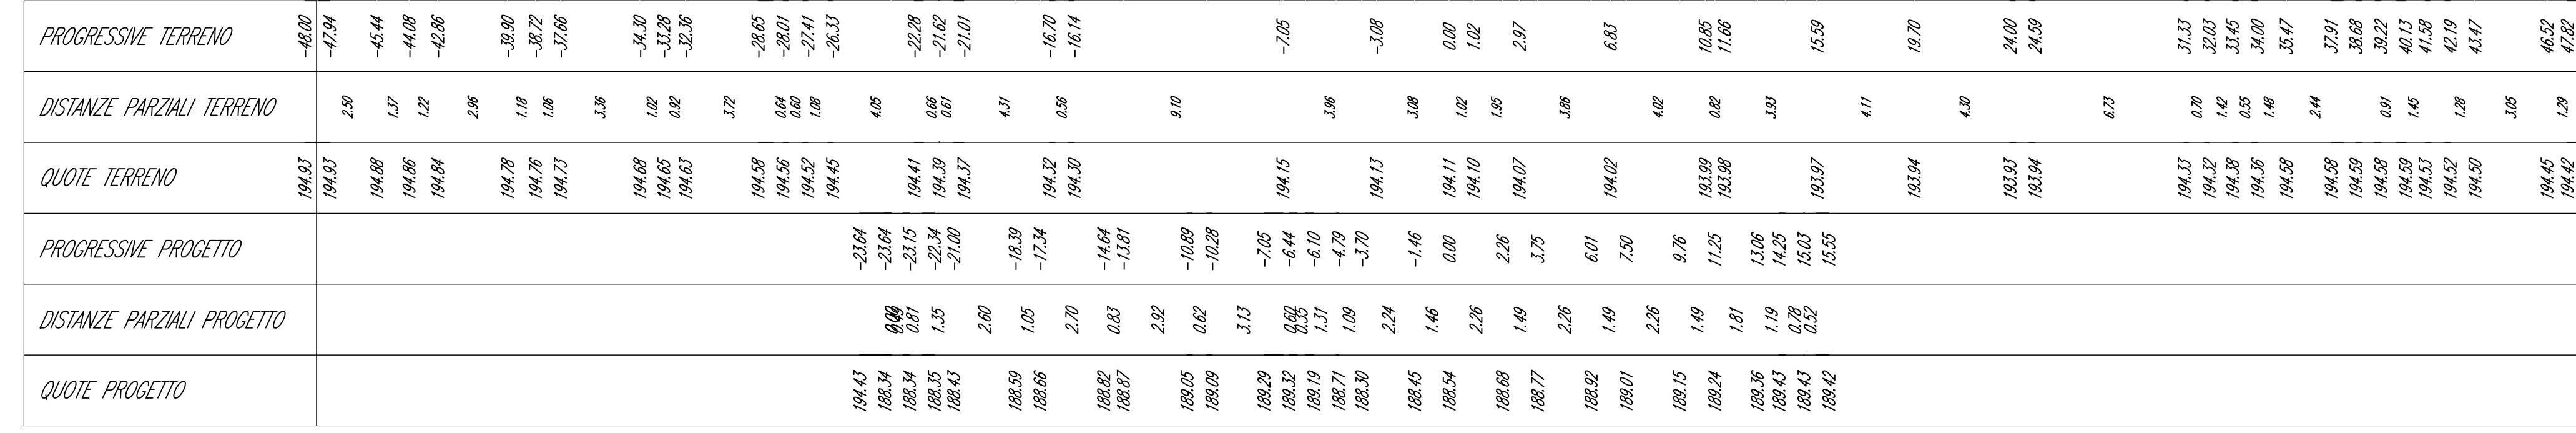

Volume cumulato alla progressiva 10+870.79

Area St.	225.37
Area Rip.	0.00
Vol. St. (incrm.)	5832.45
Vol. Rip. (incrm.)	0.00
Vol. St. (cumul.)	89025.50
Vol. Rip. (cumul.)	48941.24
Vol. (diff.)	17974.03


C-E-D  
Sez. 34  
Prog.: 10+875.00  
Scala: 1:200.200  
Q.R.H.: 180.00

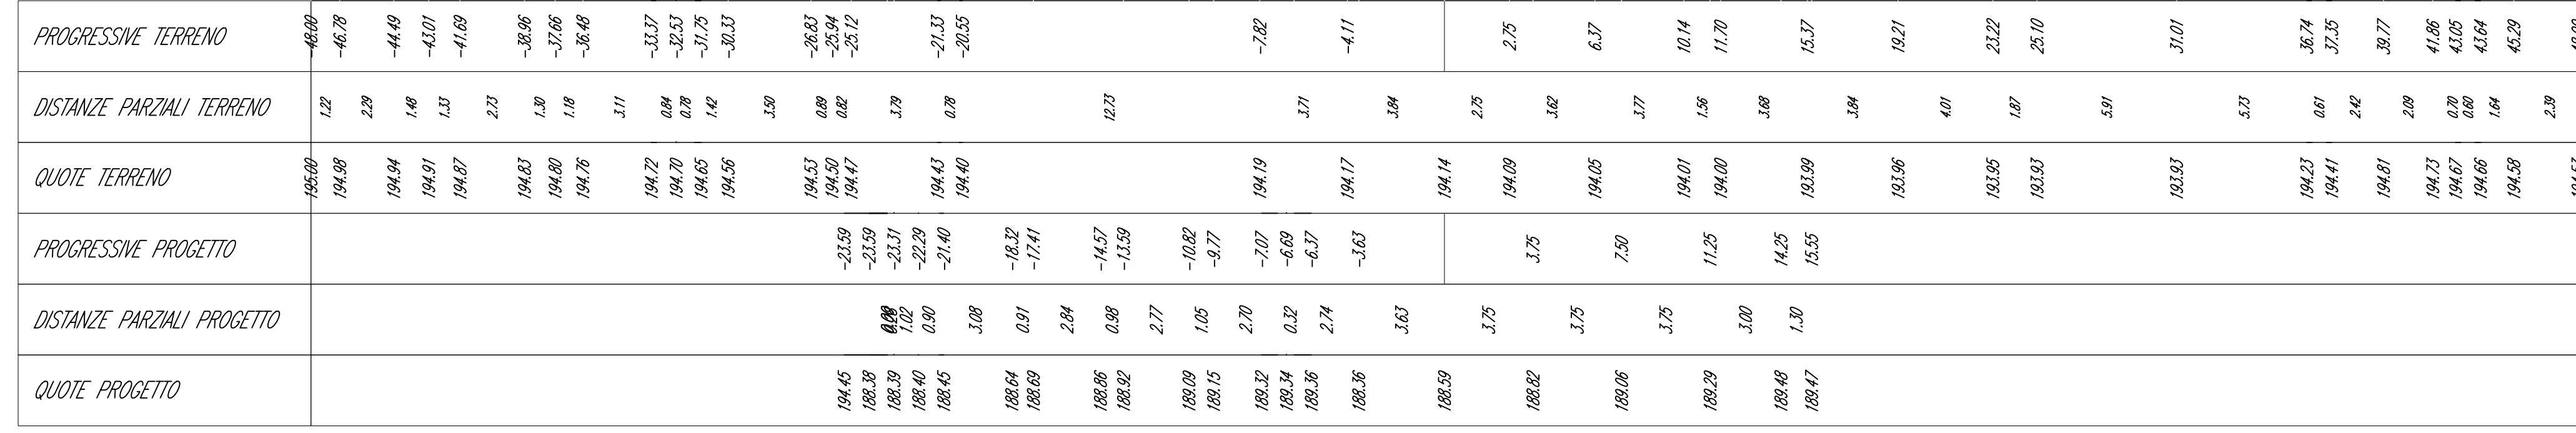

Volume cumulato alla progressiva 10+875.00

Area St.	224.74
Area Rip.	0.00
Vol. St. (incrm.)	5817.85
Vol. Rip. (incrm.)	0.00
Vol. St. (cumul.)	87812.62
Vol. Rip. (cumul.)	48845.24
Vol. (diff.)	18967.48


C-E-D  
Sez. 35  
Prog.: 10+877.51  
Scala: 1:200.200  
Q.R.H.: 180.00

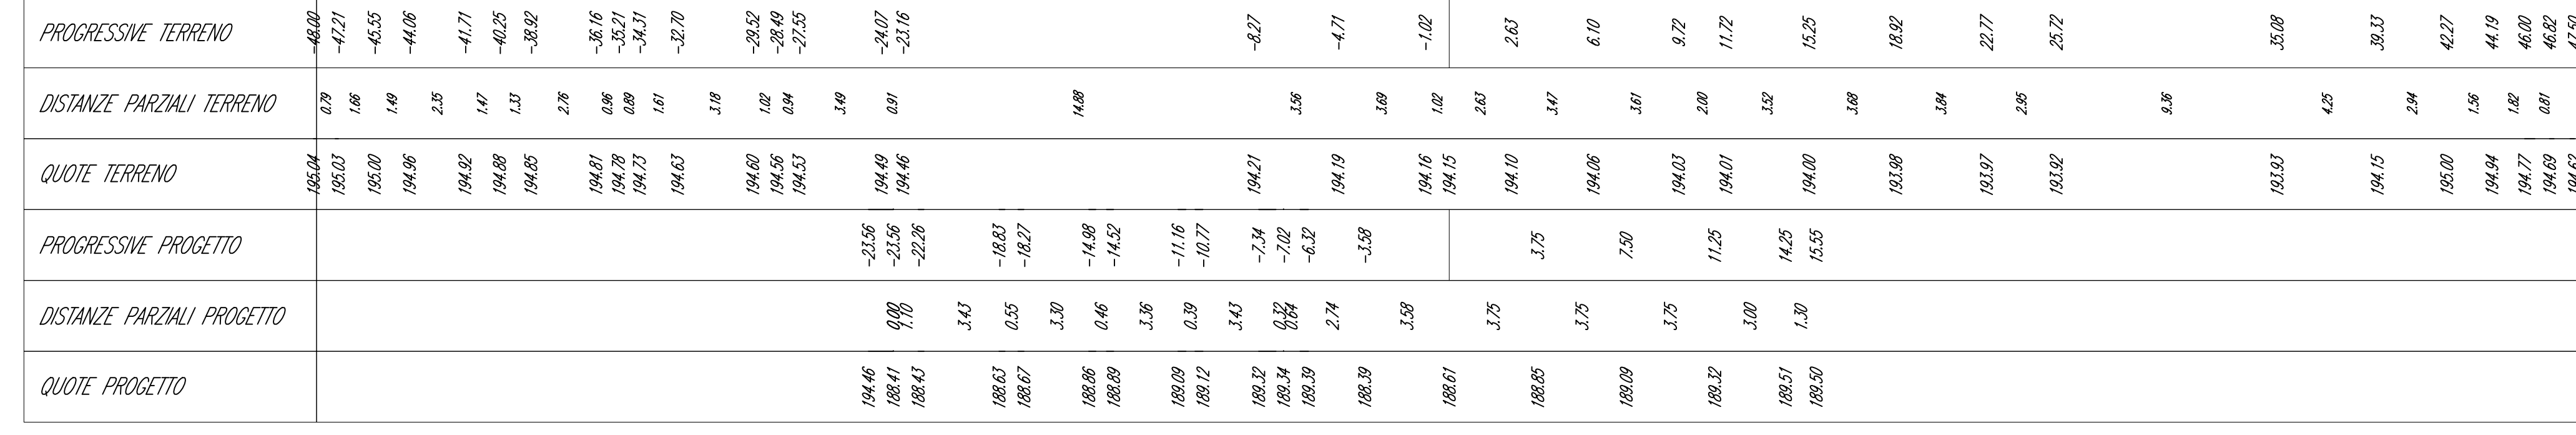

Volume cumulato alla progressiva 10+877.51

Area St.	223.32
Area Rip.	0.00
Vol. St. (incrm.)	586.91
Vol. Rip. (incrm.)	0.00
Vol. St. (cumul.)	88199.43
Vol. Rip. (cumul.)	48941.24
Vol. (diff.)	18659.59


C-E-D  
Sez. 36  
Prog.: 10+900.00  
Scala: 1:200.200  
Q.R.H.: 180.00

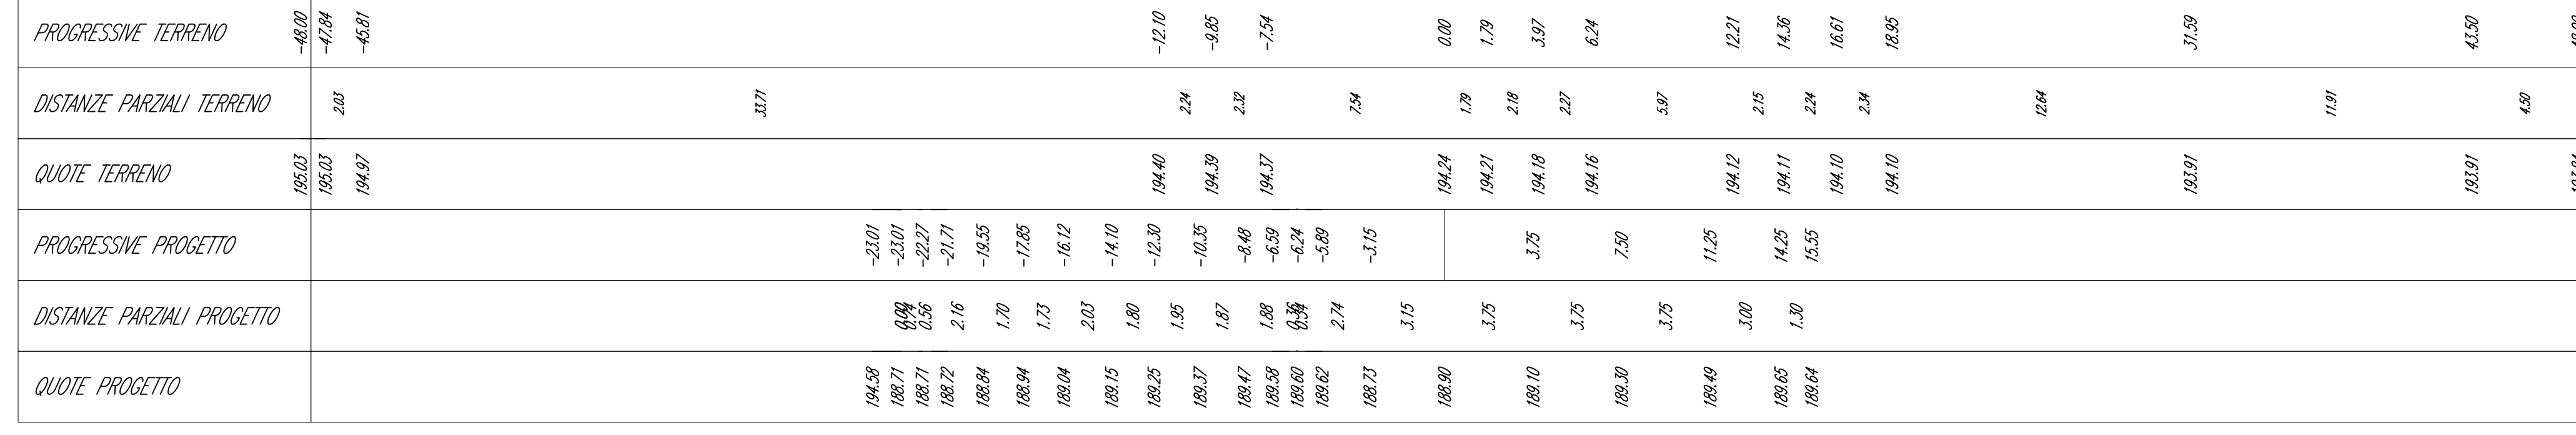

Volume cumulato alla progressiva 10+900.00

Area St.	224.92
Area Rip.	0.00
Vol. St. (incrm.)	512.47
Vol. Rip. (incrm.)	0.00
Vol. St. (cumul.)	73322.50
Vol. Rip. (cumul.)	48845.24
Vol. (diff.)	24485.26


C-E-D  
Sez. 37  
Prog.: 10+914.98  
Scala: 1:200.200  
Q.R.H.: 180.00

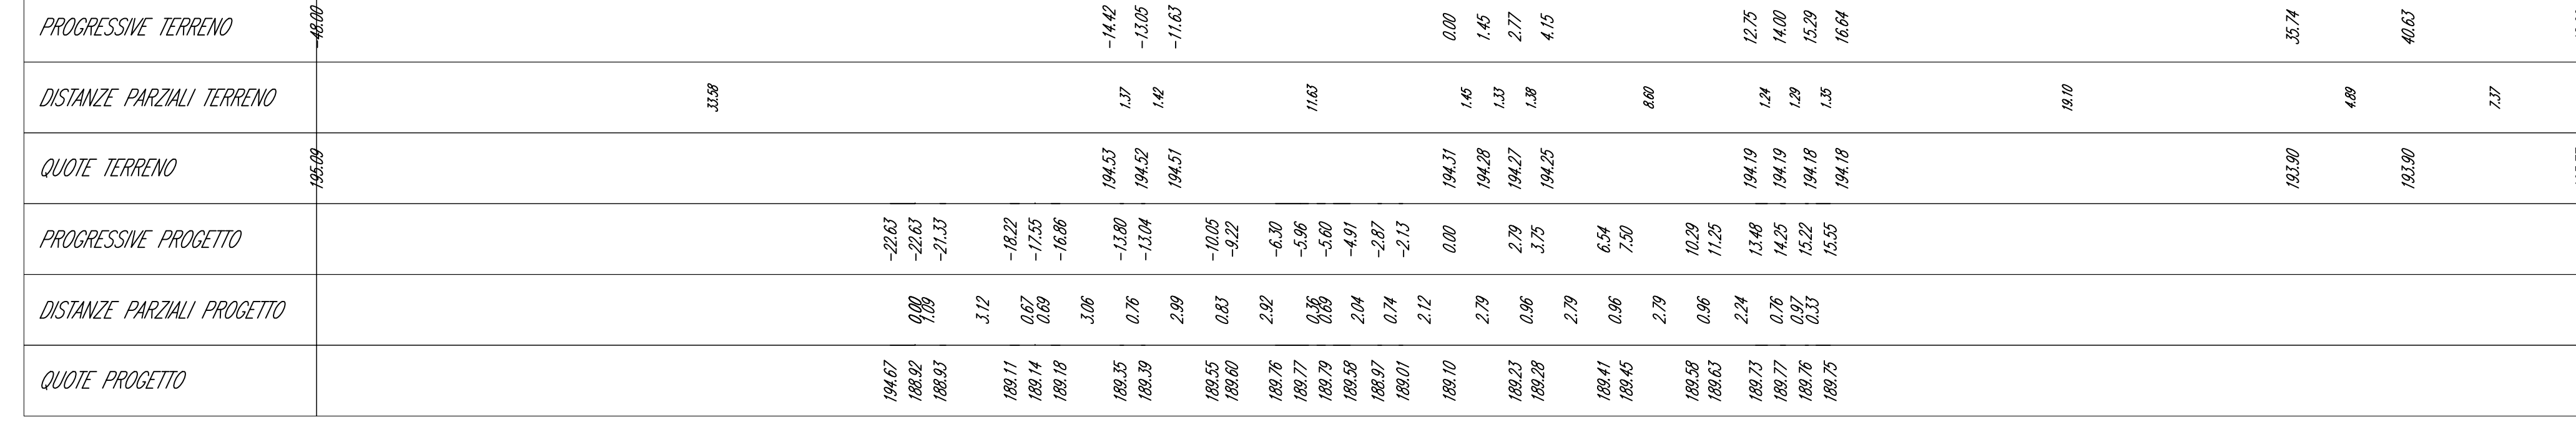

Volume cumulato alla progressiva 10+914.98


Area St.	214.45
Area Rip.	0.00
Vol. St. (incrm.)	3202.49
Vol. Rip. (incrm.)	0.00
Vol. St. (cumul.)	79832.98
Vol. Rip. (cumul.)	48941.24
Vol. (diff.)	28893.75

C-E-D  
Sez. 38  
Prog.: 10+925.00  
Scala: 1:200.200  
Q.R.H.: 180.00

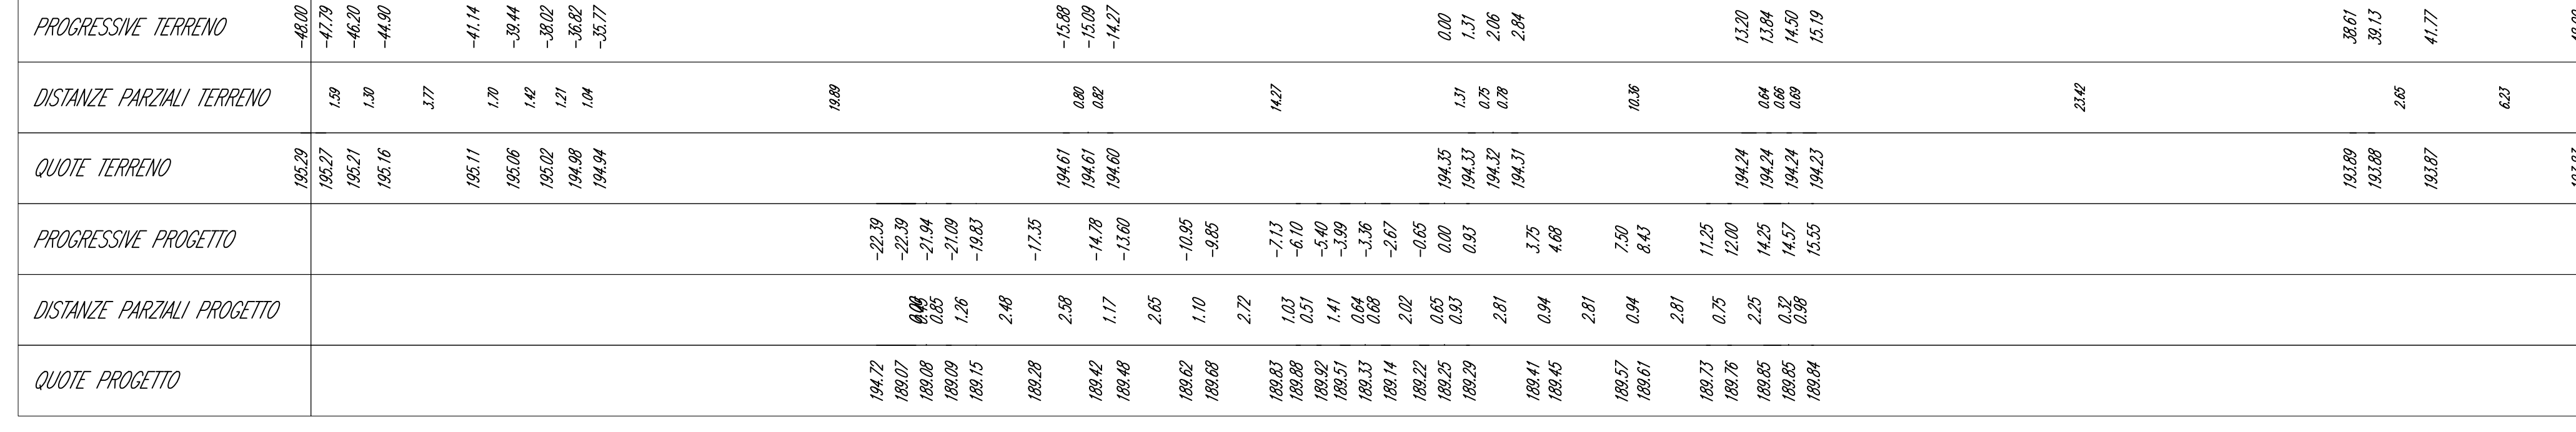

Volume cumulato alla progressiva 10+925.00

Area St.	213.97
Area Rip.	0.00
Vol. St. (incrm.)	2168.53
Vol. Rip. (incrm.)	0.00
Vol. St. (cumul.)	78194.52
Vol. Rip. (cumul.)	48845.24
Vol. (diff.)	32369.79

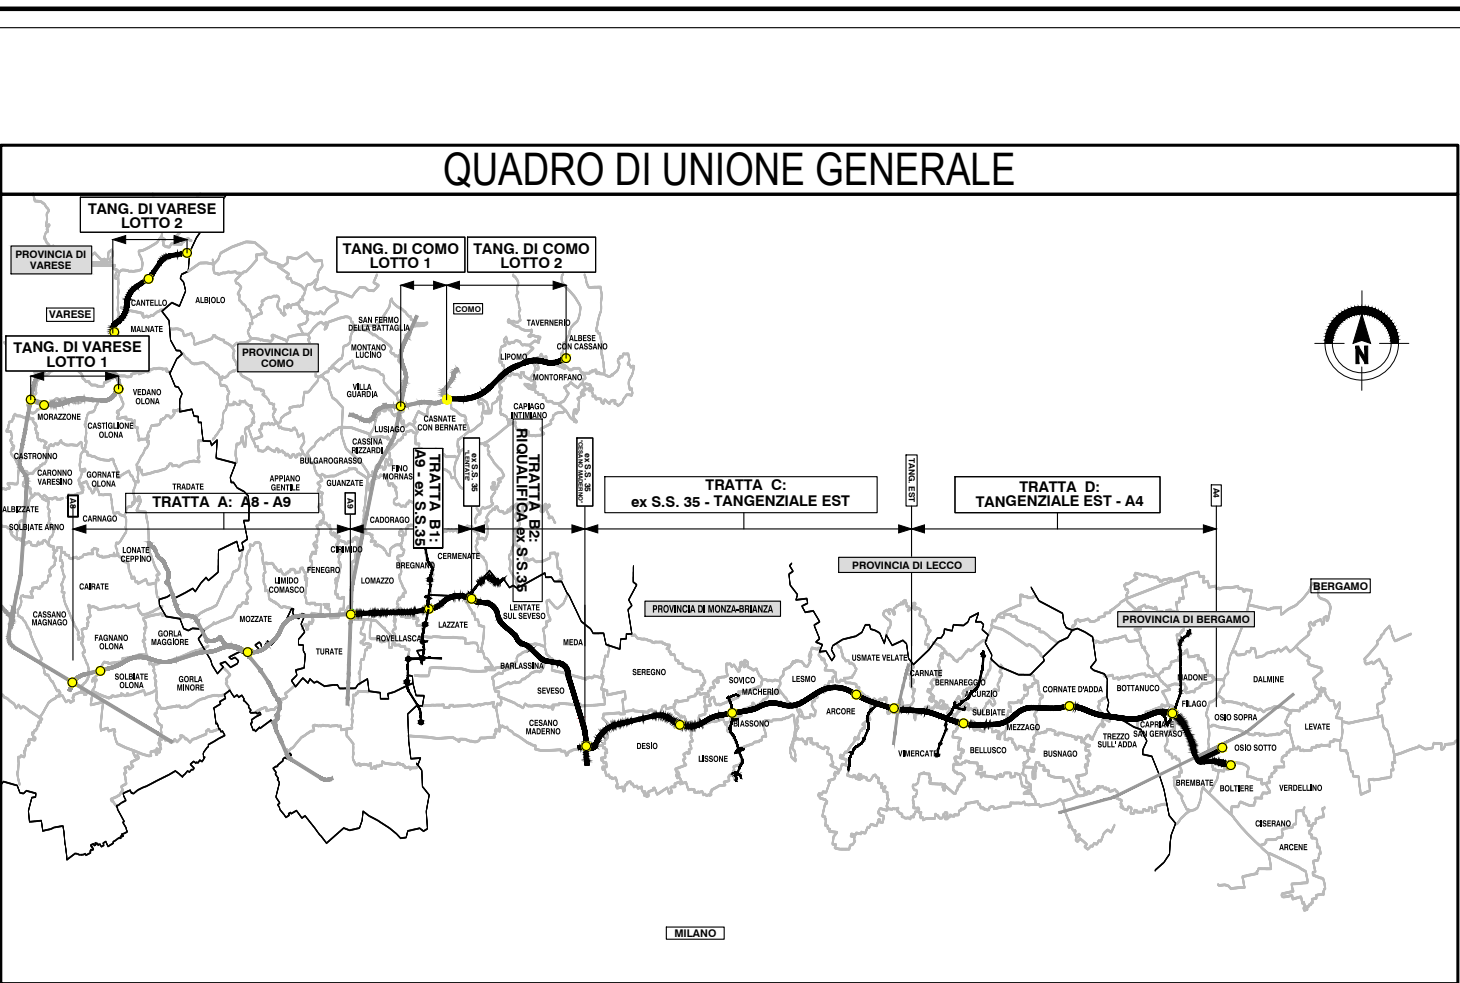

**CONSORZIO REGIONALE INTERMUNICIPALE**  
**COLLEGAMENTO AUTOSTRADALE DALMINE-COMO-VARESE-VALICO DEL GAGGIOLIO E OPERE AD ESSO CONNESSE**  
**PROGETTO ESECUTIVO TRATTA C**  
**PROGETTO STRADALE ASSE PRINCIPALE SEZIONI TRASVERSALI SEZIONI TRASVERSALI - TAV.119**  
**PEDELOMBARDA NUOVA S.c.p.a.**

DATA	REVISIONE	ELABORAZIONE PROGETTUALE
11/06/2023	001	PROGETTO
11/06/2023	002	PROGETTO
