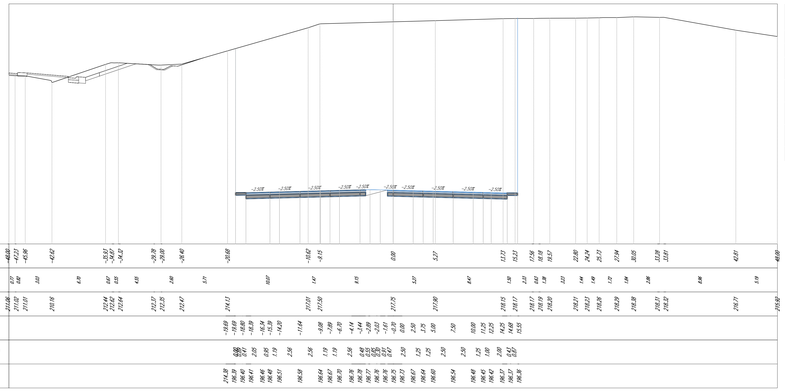

C-E-D
Sez. 53
Progr.: 11+225.00
Scala : 1:200:200
Q.Rif. : 190.00

Volume cumulato alla progressiva 11+225.00	
Area St.	753.84
Area Rip.	0.00
Vol. St. (ncrem.)	15710.25
Vol. Rip. (ncrem.)	0.00
Vol. St. (cumul.)	175866.54
Vol. Rip. (cumul.)	48649.24
Vol. (diff.)	127217.70

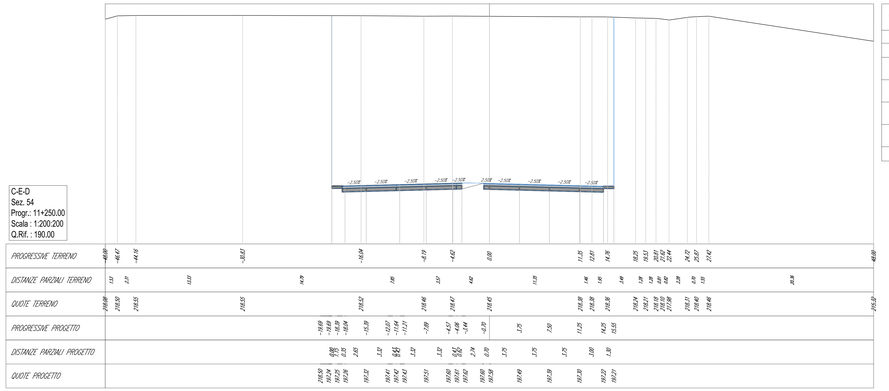

C-E-D
Sez. 54
Progr.: 11+250.00
Scala : 1:200:200
Q.Rif. : 190.00

Volume cumulato alla progressiva 11+250.00	
Area St.	765.48
Area Rip.	0.00
Vol. St. (ncrem.)	18891.30
Vol. Rip. (ncrem.)	0.00
Vol. St. (cumul.)	194758.23
Vol. Rip. (cumul.)	48649.24
Vol. (diff.)	146209.00

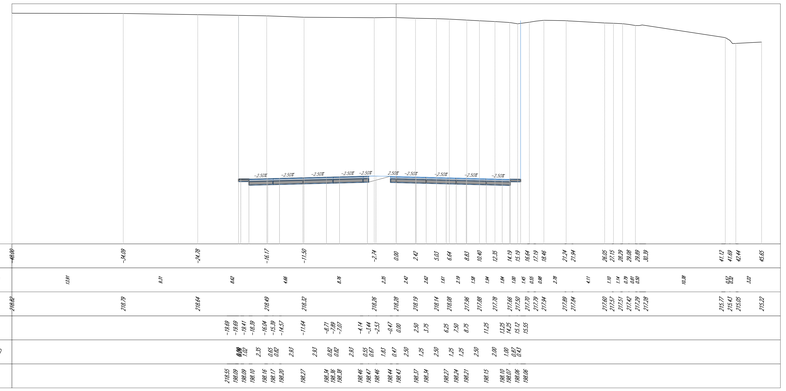

C-E-D
Sez. 55
Progr.: 11+275.00
Scala : 1:200:200
Q.Rif. : 190.00

Volume cumulato alla progressiva 11+275.00	
Area St.	726.58
Area Rip.	0.00
Vol. St. (ncrem.)	18648.05
Vol. Rip. (ncrem.)	0.00
Vol. St. (cumul.)	213506.28
Vol. Rip. (cumul.)	48649.24
Vol. (diff.)	164857.04

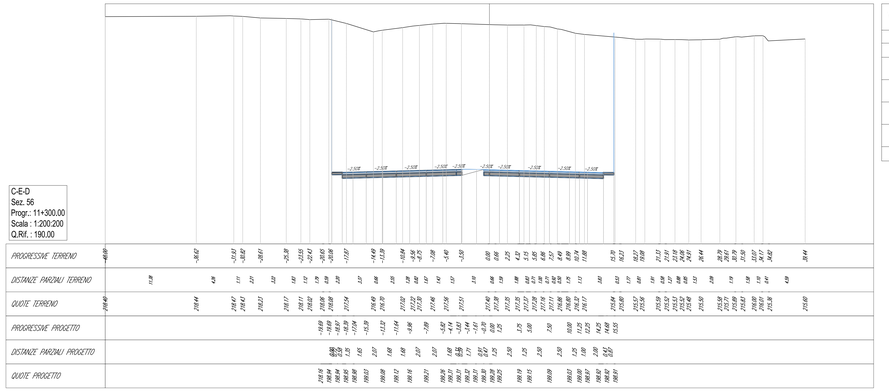

C-E-D
Sez. 56
Progr.: 11+300.00
Scala : 1:200:200
Q.Rif. : 190.00

Volume cumulato alla progressiva 11+300.00	
Area St.	656.65
Area Rip.	0.00
Vol. St. (ncrem.)	17297.82
Vol. Rip. (ncrem.)	0.00
Vol. St. (cumul.)	230794.11
Vol. Rip. (cumul.)	48649.24
Vol. (diff.)	182144.87

QUADRO DI UNIONE GENERALE

CONCESSIONI AUTOSTRADALI LOMBARDE

Autostrada Pedemontana Lombarda

COLLEGAMENTO AUTOSTRADALE
DALMINE-COMO-VARESE-VALICO DEL GAGGIOLO E OPERE AD ESSO CONNESSE

OPERE ELLE E TRASVERSALI

PROGETTO ESECUTIVO
TRATTA C

PROGETTO STRADALE
ASSE PRINCIPALE
SEZIONI TRASVERSALI
SEZIONI TRASVERSALI - TAV.122

IDENTIFICAZIONE ELABORATO

TIPO PROGETTO	AMBITO	TRATTA	CATEGORIA	OPERA	PARTE D'OPERA	PROGRESSIVA	PROGRESSIVA SECONDA	REVISIONE
E	SO	CC	AA00	SE00	000	SZ	122	A

Data 31 luglio 2023
Scala 1:200

CONTRAENTE GENERALE

PEDELOMBARDA NUOVA S.c.p.A.

DATA	REVISIONE		
Aprile	EMISSIONE	ASV	
31 luglio 2023	Esecutivo	ASV	

ELABORAZIONE PROGETTUALE

	RESPONSABILE
PROGETTISTA	INTEGRAZIONE PRESTAZIONI SPECIALISTICHE
Ing. Mauro Rondi	
Ing. Carlo Lodi	
Ing. Andrea Bertani	Ing. Enrico Maria

CONCESSIONARIO

Autostrada Pedemontana Lombarda

PROGETTISTA

Il presente documento ed i contenuti in esso descritti sono di proprietà esclusiva di Autostrada Pedemontana Lombarda S.p.A. e non possono essere copiati, riprodotti o diffusi senza preventiva autorizzazione scritta di Autostrada Pedemontana Lombarda S.p.A.
The present may not be copied, reproduced or published without the prior consent of Autostrada Pedemontana Lombarda S.p.A.